


PROJEKT ZAGOSPODAROWANIA
TERENU ETAP II
SKALA 1:500

TYTUŁ:	PRZEBUDOWA ULICY KILIŃSKIEGO II ETAP		
ADRES OBIEKTU:	EŁK, UL.KILINSKIEGO dz. nr 3290/4		
INWESTOR:	GMINA MIASTO EŁK	BRANŻA:	SANITARNA
NAZWA RYS.:	PROJEKT ZAGOSPODAROWANIA TERENU PRZEBUDOWA KANALIZACJI DESZCZOWEJ	DATA:	2014
PROJEKTANT:	mgr inż. Cezary Woźniak WAM/0070/PWOS/12	podpis	SKALA: 1:500
			RYS: 2

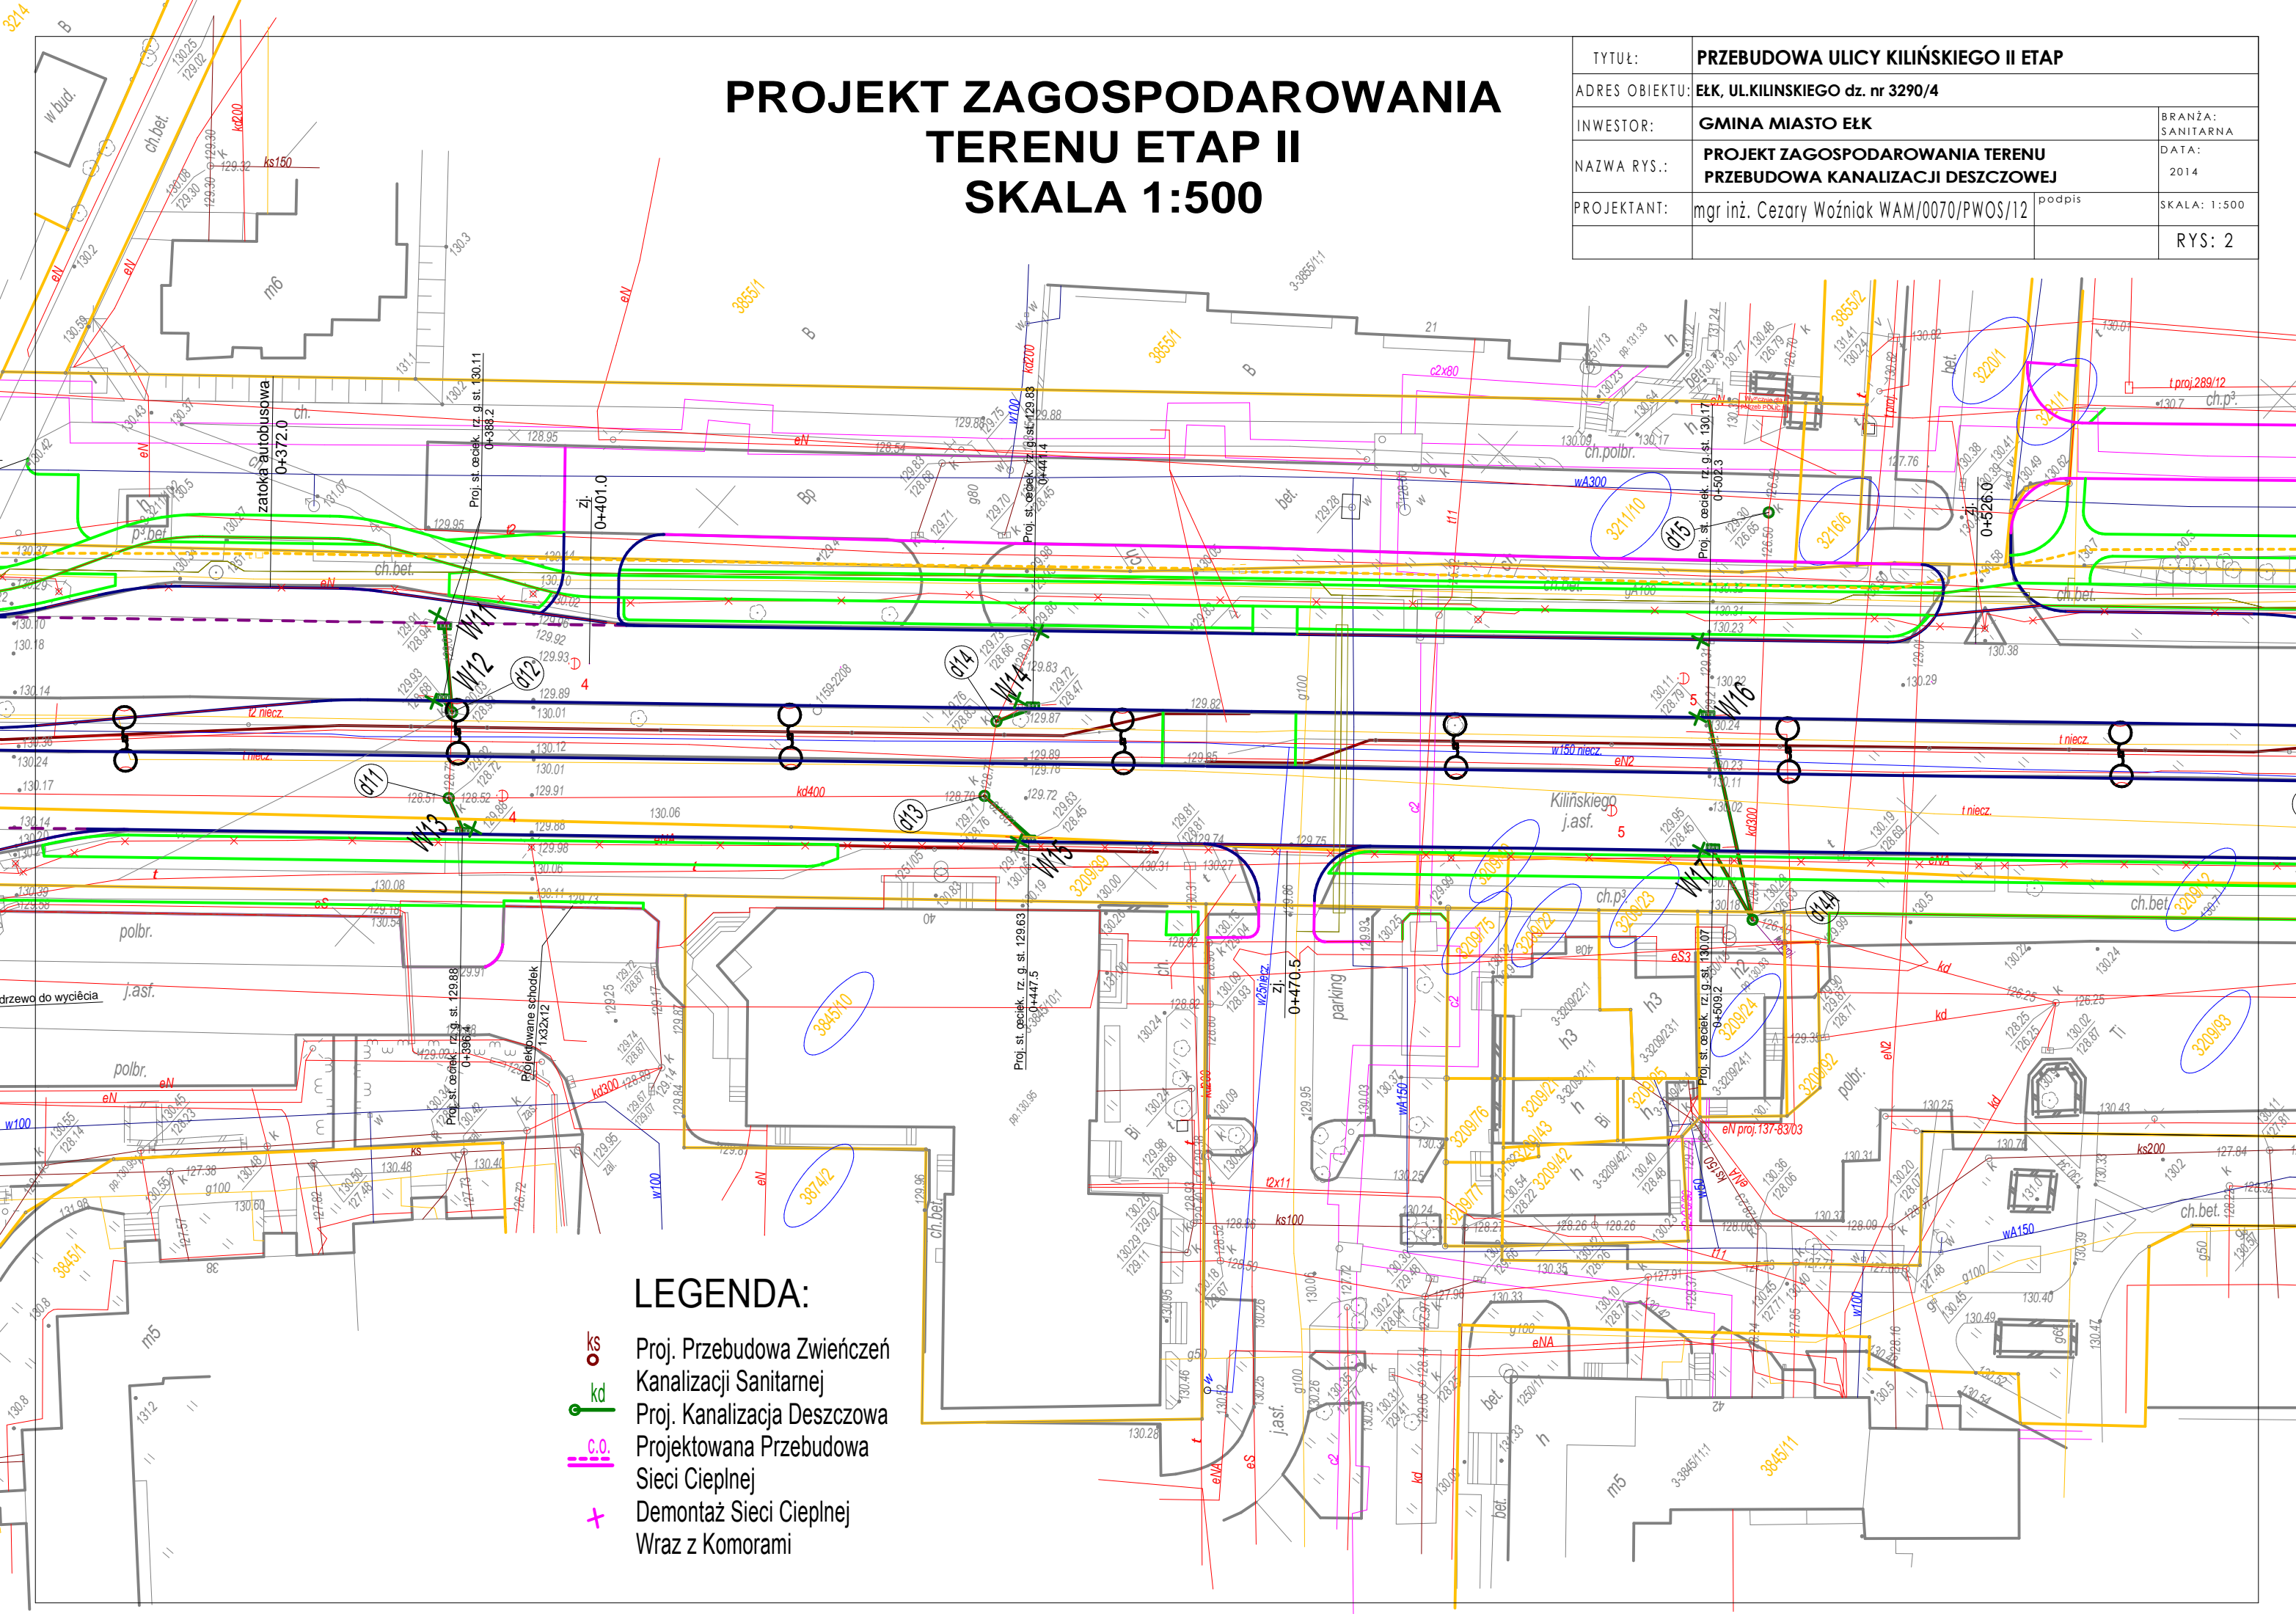

LEGENDA:

- ks Proj. Przebudowa Zwieńczeń
Kanalizacji Sanitarnej
- kd Proj. Kanalizacja Deszczowa
- C.O. Projektowana Przebudowa
Sieci Ciepłej
- + Demontaż Sieci Ciepłej
Wrz z Komorami