
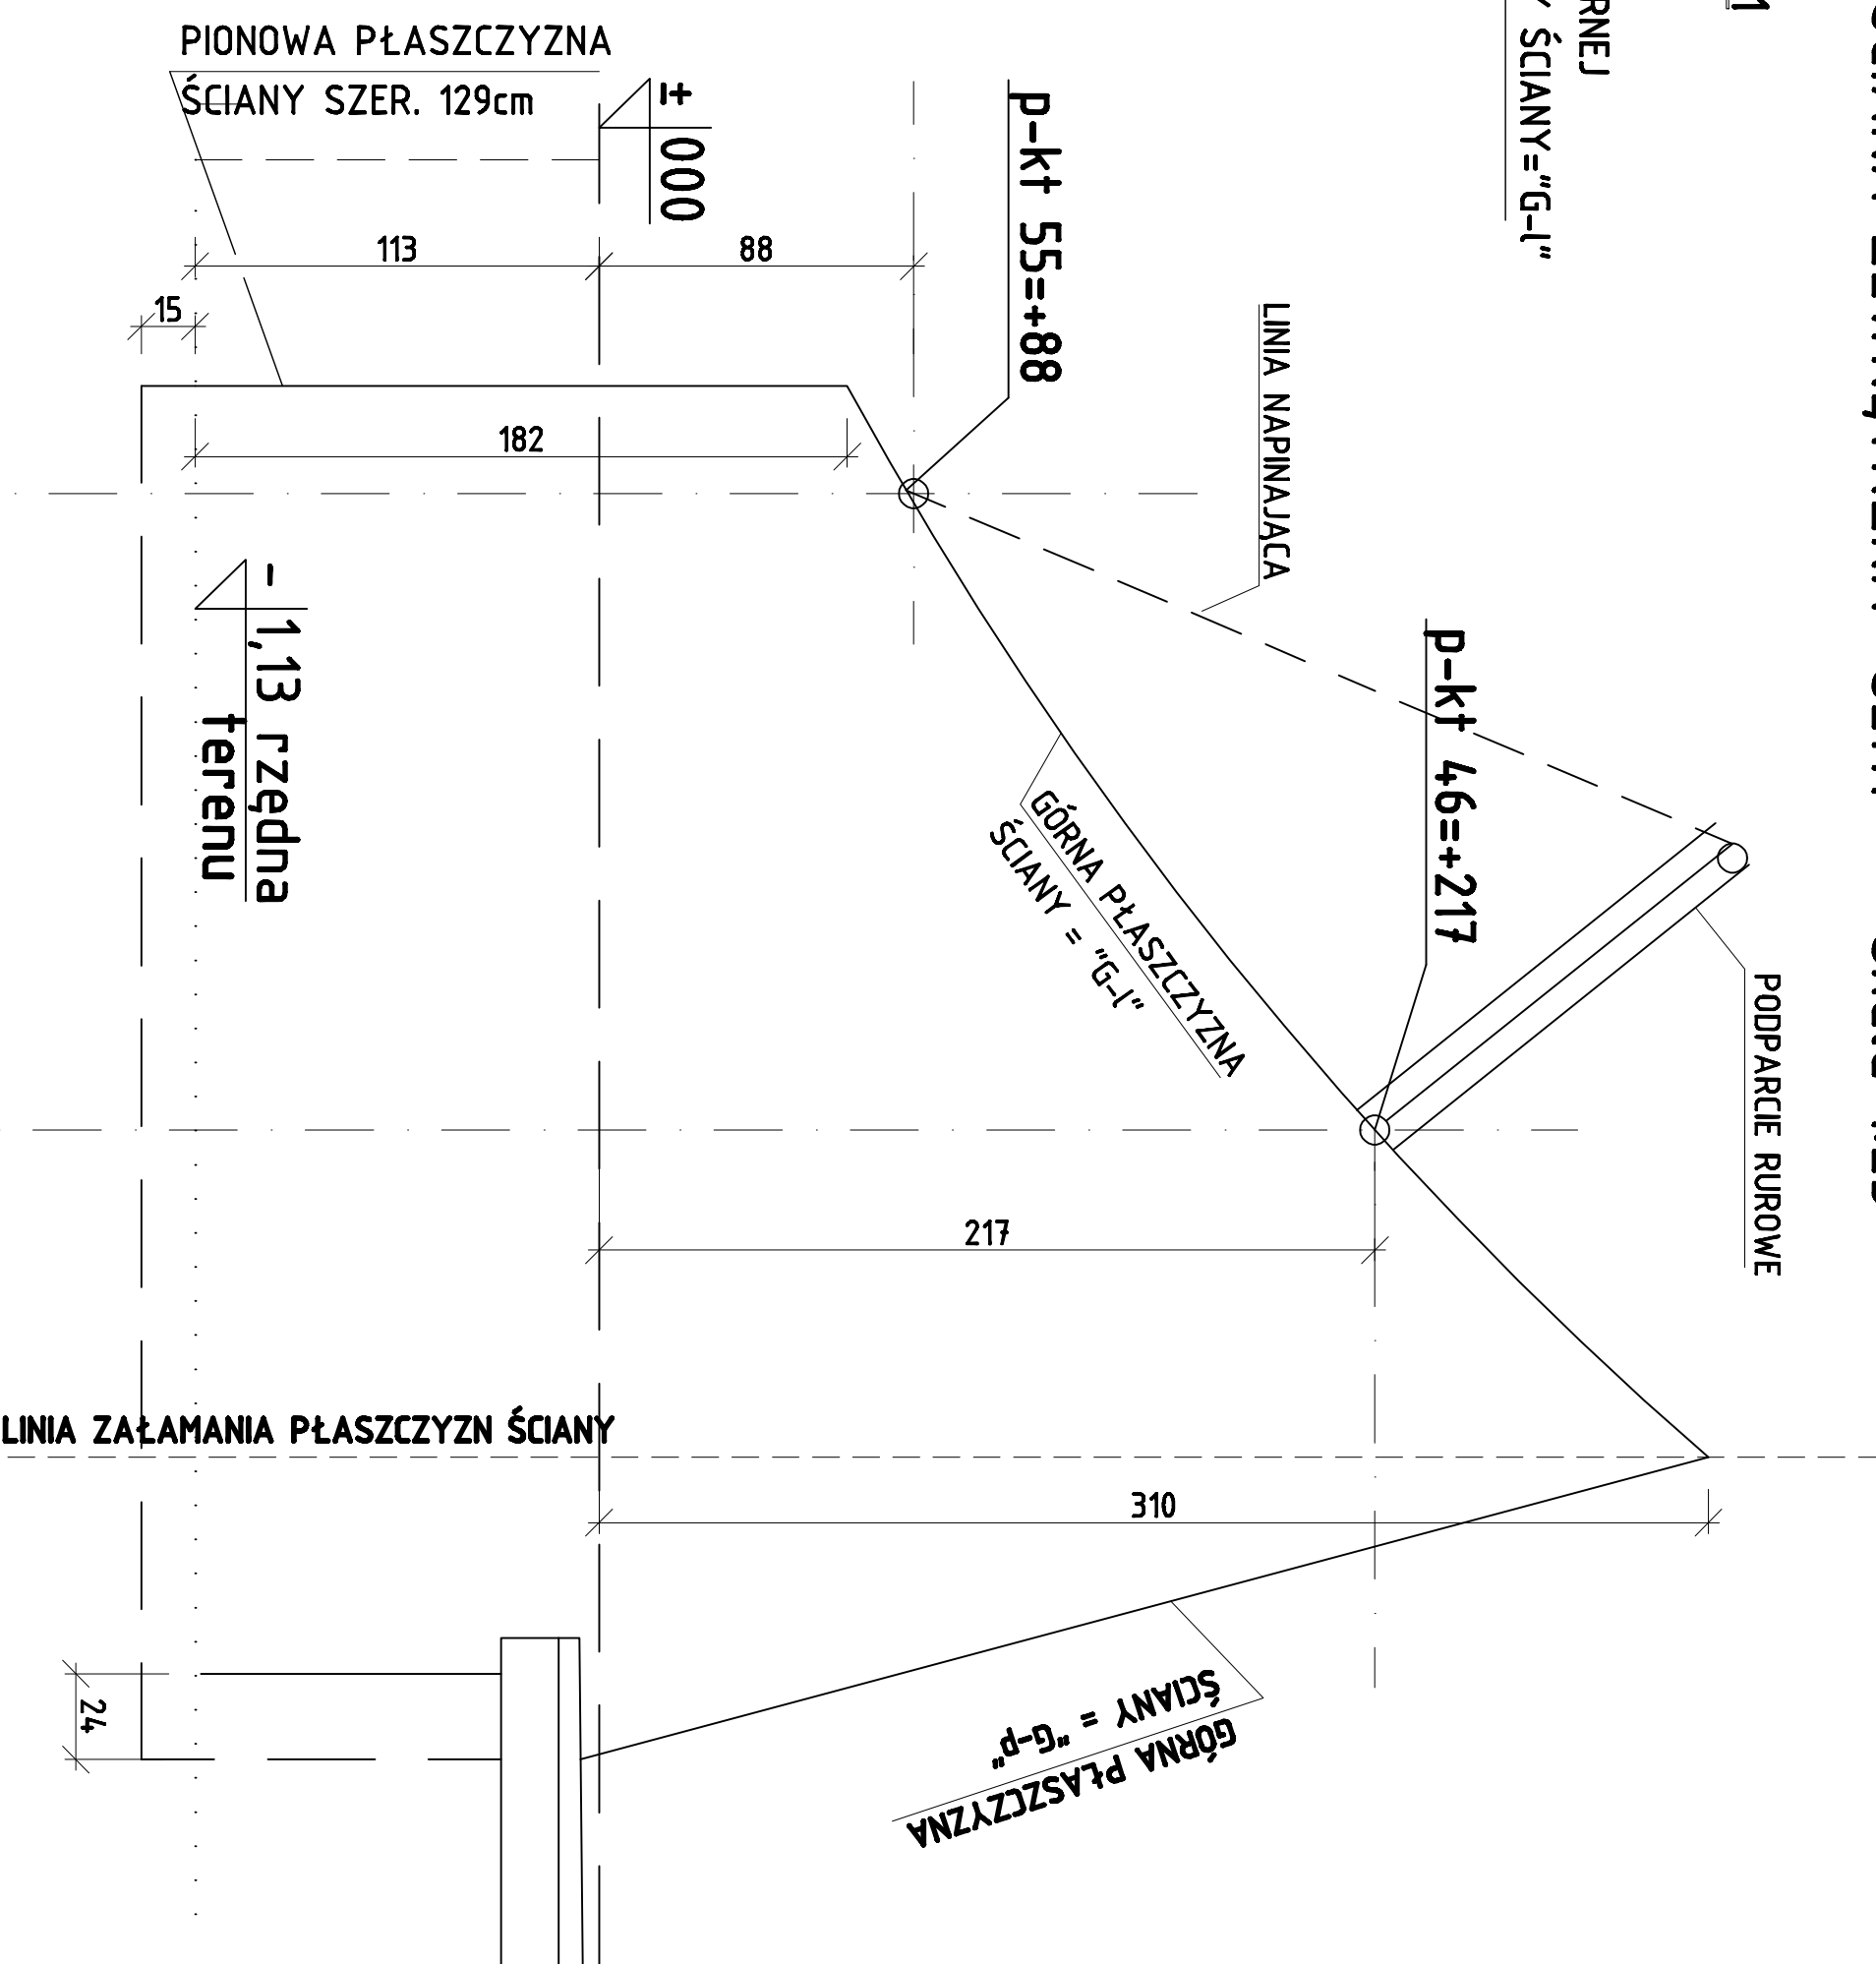


POZ. 4 ŚCIANA ZEWNĘTRZNA szt.1 skala 1:25

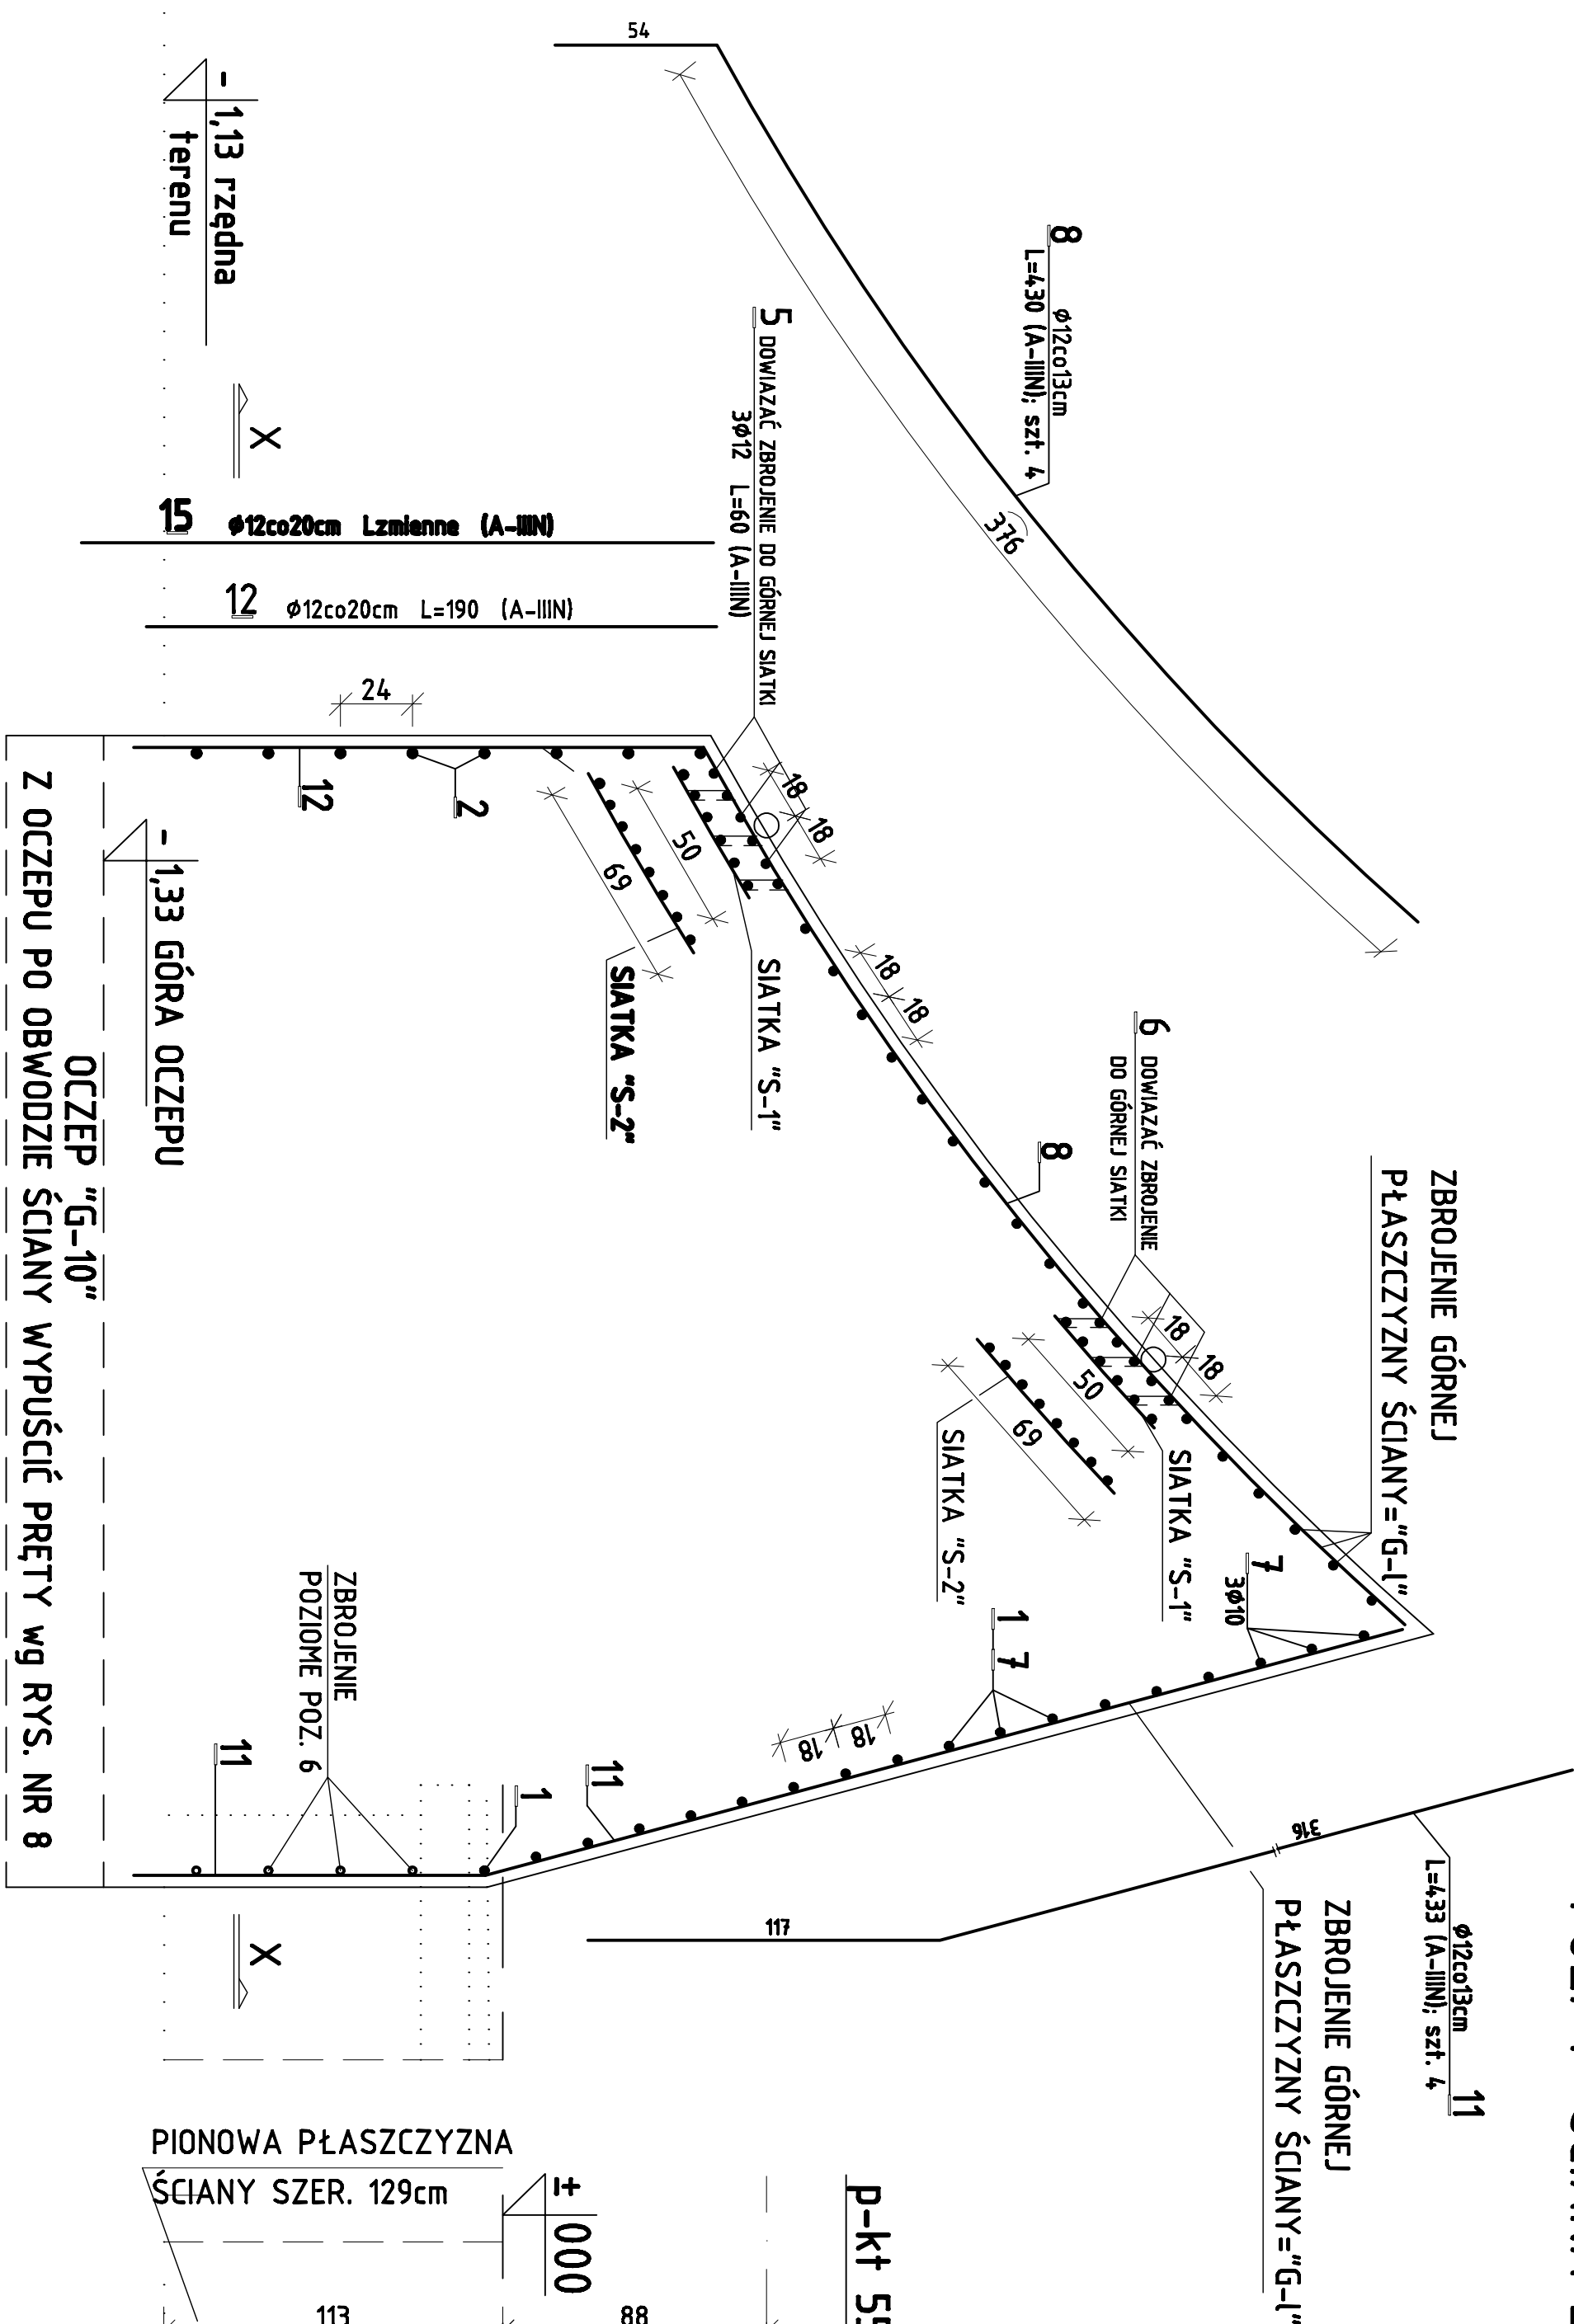


- UWAGI:**
1. PRZED ZABEZPIECZENIEM OSADZĄĆ KOTWY MOCUJĄCE ELEMENTY DACHU.
  2. DZIAŁAJĄCE PERYTY DO GÓRNEJ SIATKI USTYNOUĄC SZCZYTY USTYNOUĄC SYMETRYCZNE WZGLĘDEM PUNKTÓW ZAMOCOWANIA DACHU.
  3. ZBRZĘDZENIE POZIOMYCH SZCZYTÓW NR 3 MONTOWAĆ DO POZIOMU  $\pm 0,00$ . POWYŻEJ TEGO POZIOMU SZCZYTU ZBRZĘC PRZĘTAMI NR 13.
  4. ZBRZĘDZENIE POZIOMYCH SZCZYTÓW NR 4 MONTOWAĆ DO POZIOMU  $\pm 0,00$ . POWYŻEJ TEGO POZIOMU SZCZYTU ZBRZĘC PRZĘTAMI NR 14.
  5. SIATKĘ "S-2" MONTOWAĆ W TAKIEJ ODLEGIŁOŚCI "H" ABY OBEJMOWAŁA KOTWY NA KOŃCOWYCH DŁUGOŚCI (PUNKTY) "46", "55".




**BETON B25  
STAL A-0, A-IIIIN  
DO BETONU DODAC  
ŚRODEK USZCZELNIĄCY  
ELEMENTY OBSTYPAJE GRUNTEM  
ZAIZOLOWAĆ np. "ABIZOLEM R+P"**

## WYKAZ STALI

Rodzaj	Długość	Ilość	Długość łączna (m)
Stal			

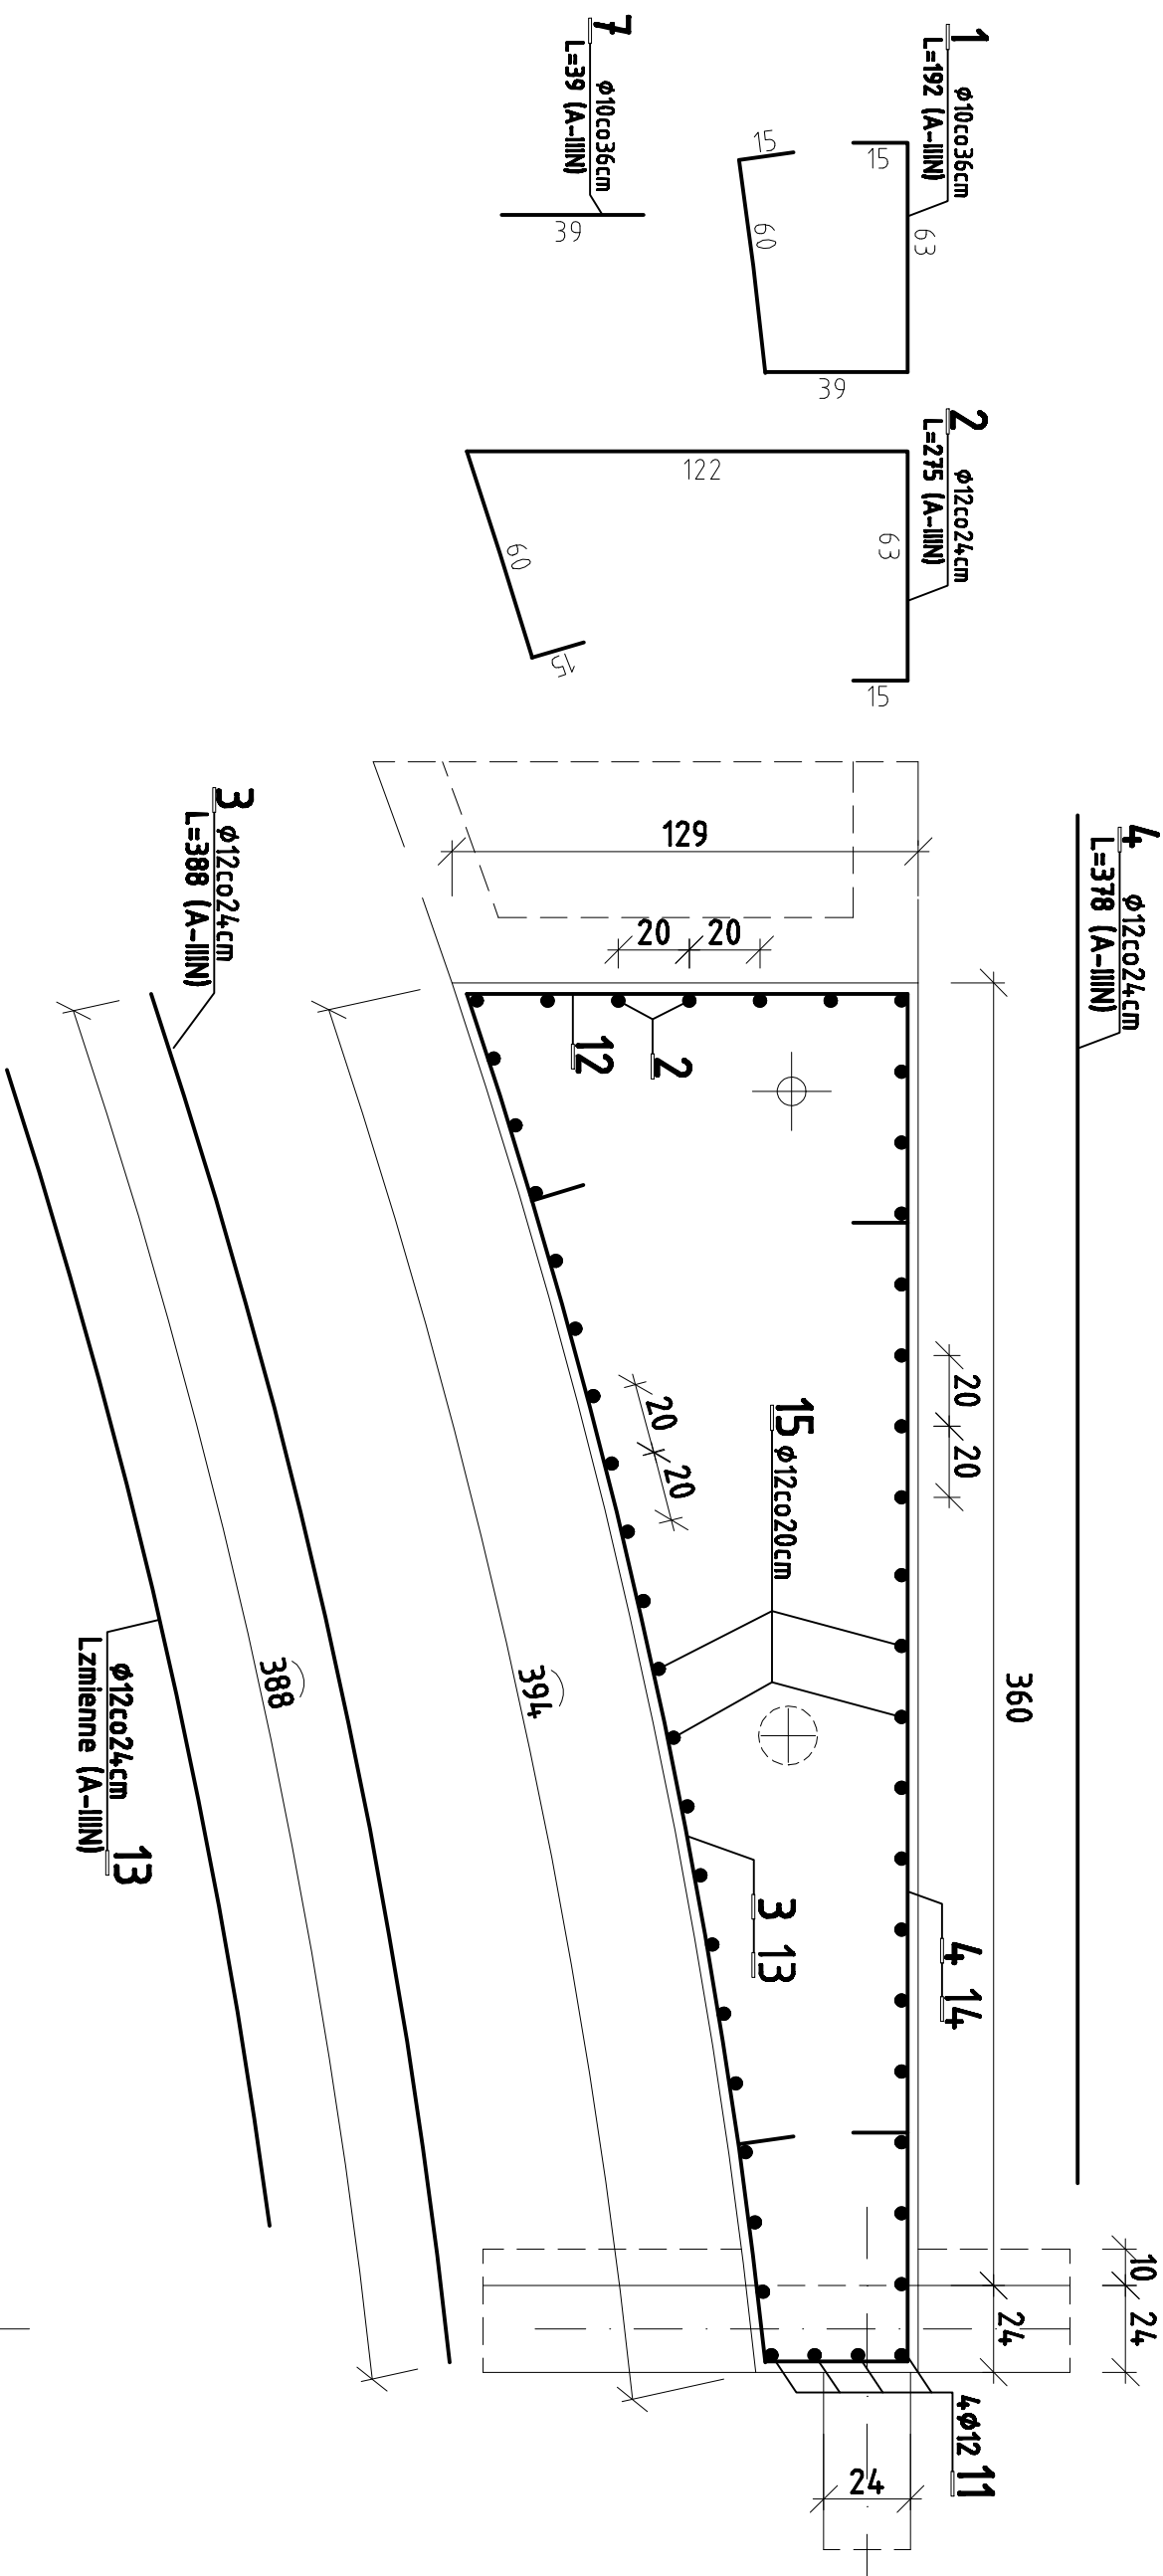

**WIDOK Z GÓRY-wytyczne rozmieszczenia zbrojenia w górnych płaszczyznach ściany**

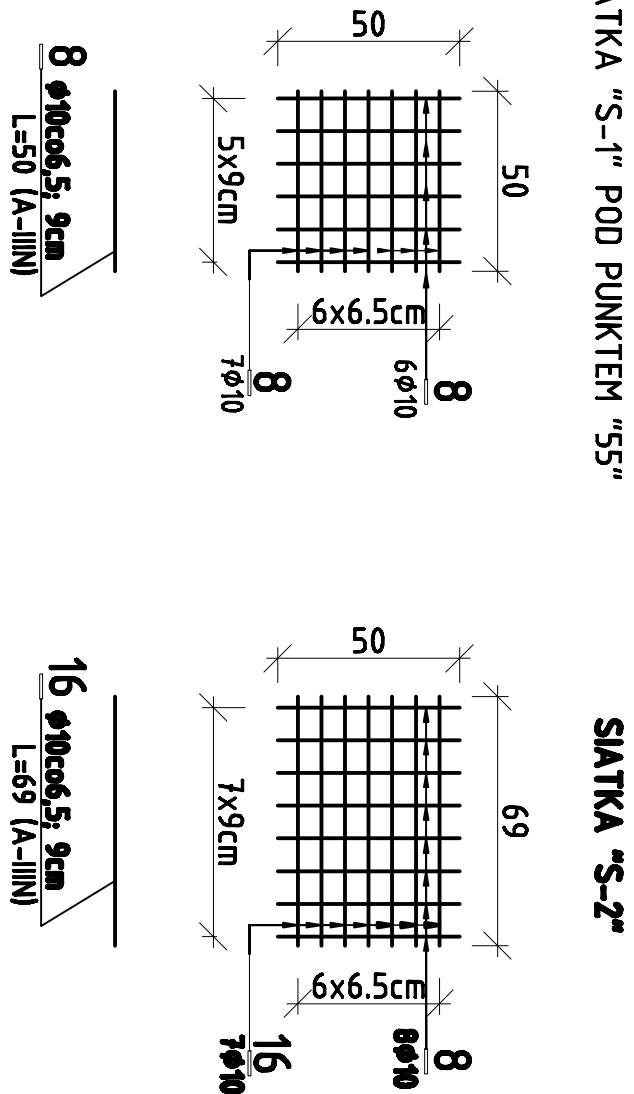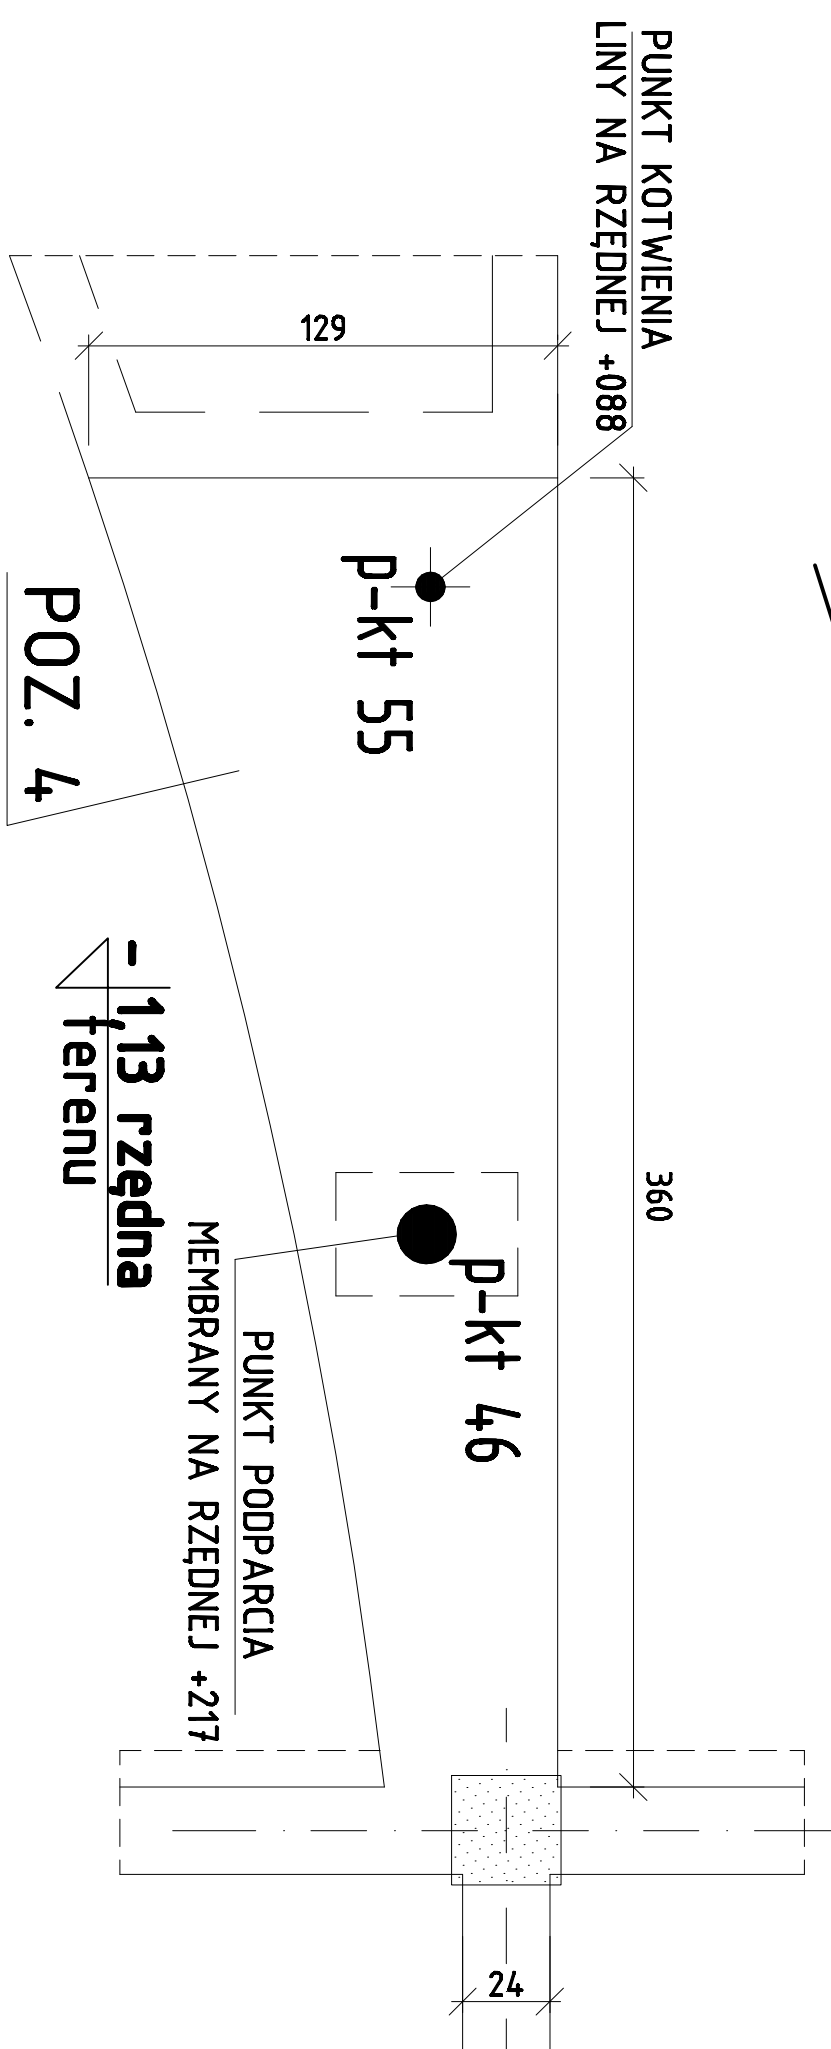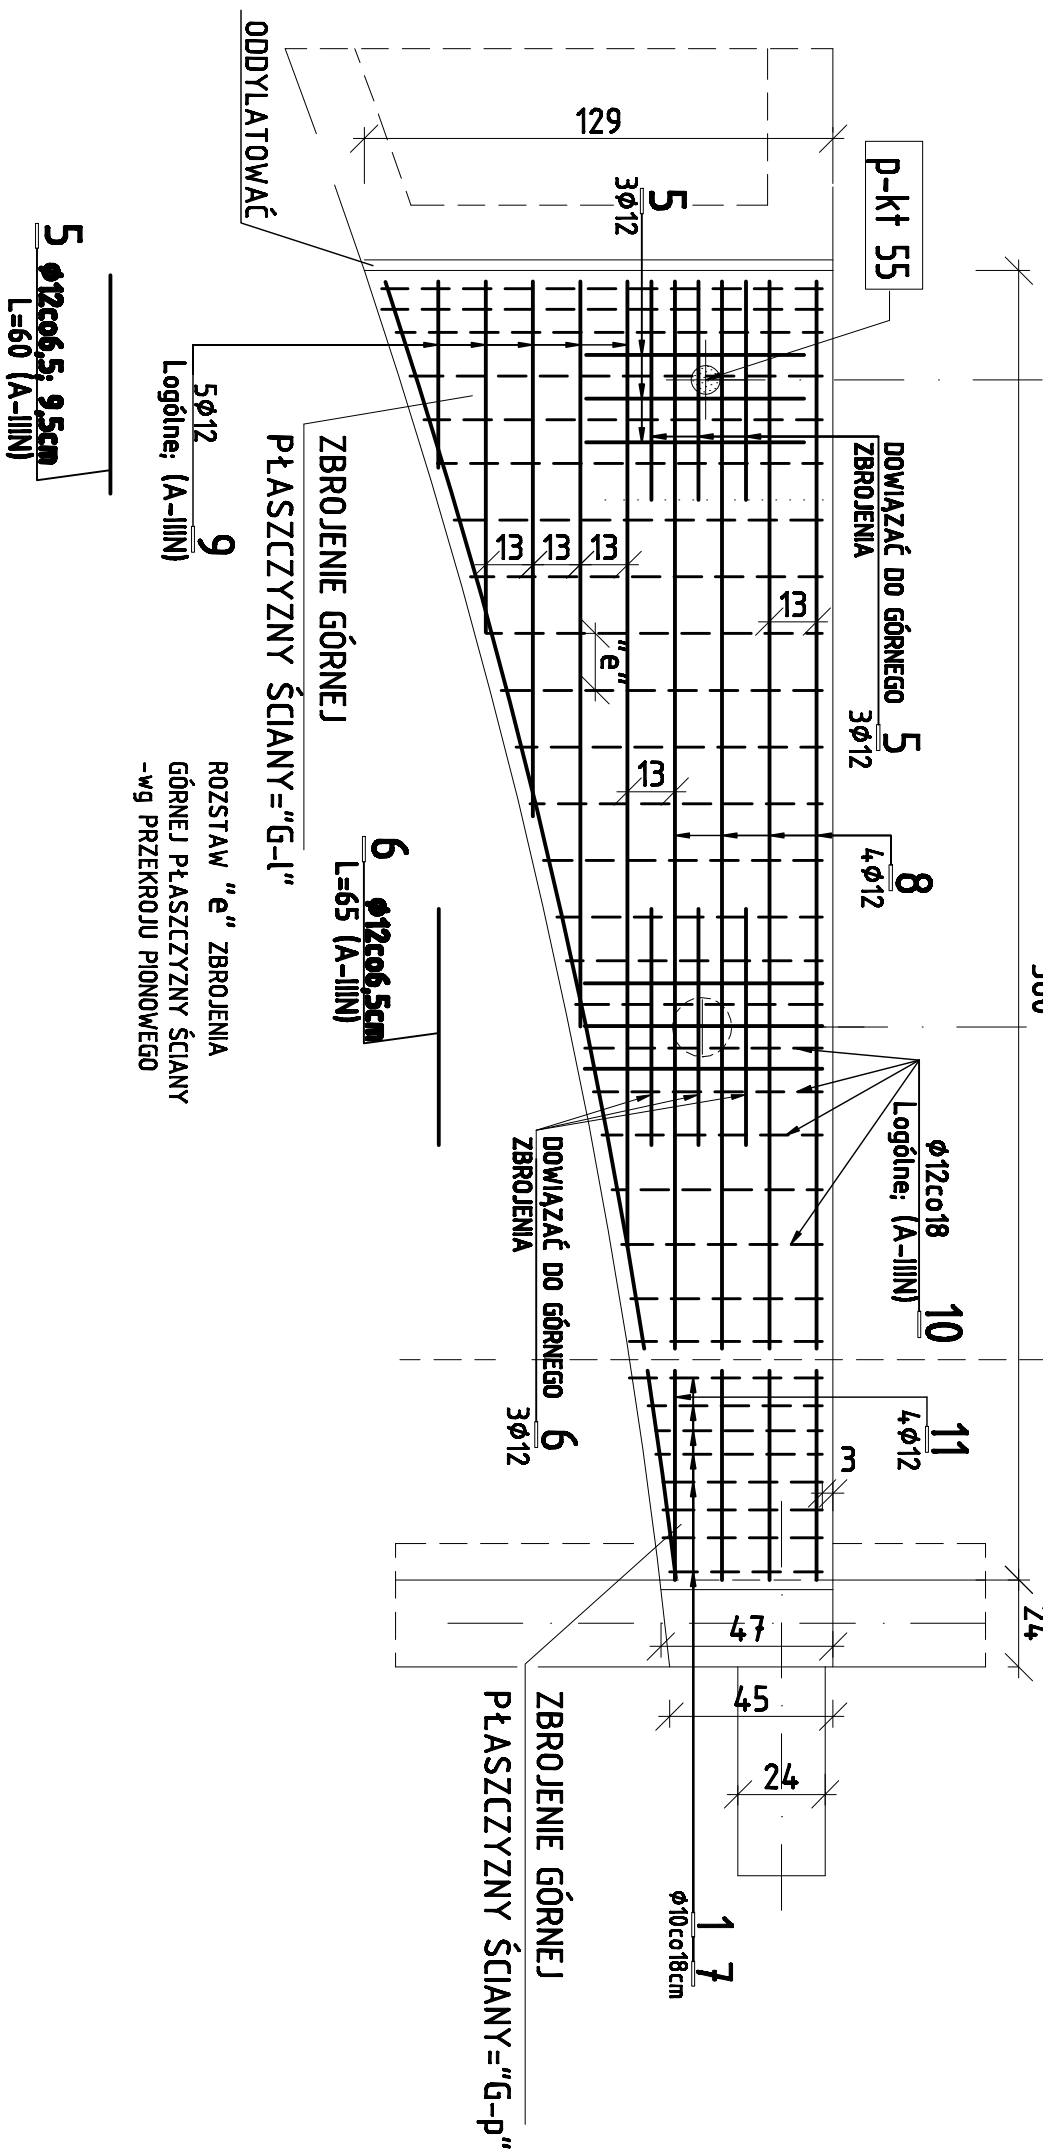

Długość wg średnic (m)		32,7	296,4
Masa 1 m pręta (kg/m)	0,222	0,617	0,988
Masa łączna wg średnic (kg)		20,2	283,2
Ogółem (kg)		283,4	

**pracownia projektowa**  
**PROJEKT PLUS**   
mgr inż. arch. Dariusz Jachowski  
19-301 Elk ul. Jana Pawła II 9/52  
tel. 601 222 534  
e-mail: projekt.plus@poczta.onet.pl

nazwa obiektu		adres		skala	
SCENA PIŁKAROWA		Elk ul. Kilińskiego		1:50	
NA PLACU JANA PAWŁA II		dz.nr 3055/2			
Inwestor:				stadion	
URZĄD MIASTA ELK				PB	
ul. Piłsudskiego 4, 9-300 ELK					
zespół projektowy:		nr uprawnień:		podpis:	
konstrukcja: mgr inż. Ewa Walczak		SUIW/6/04			
mgr inż. Ryszard Walczak		SUIW/3/05			
- Elk kwiecień 2009r -				19	