


PROJEKT ZAGOSPODAROWANIA TERENU
 skala 1:500

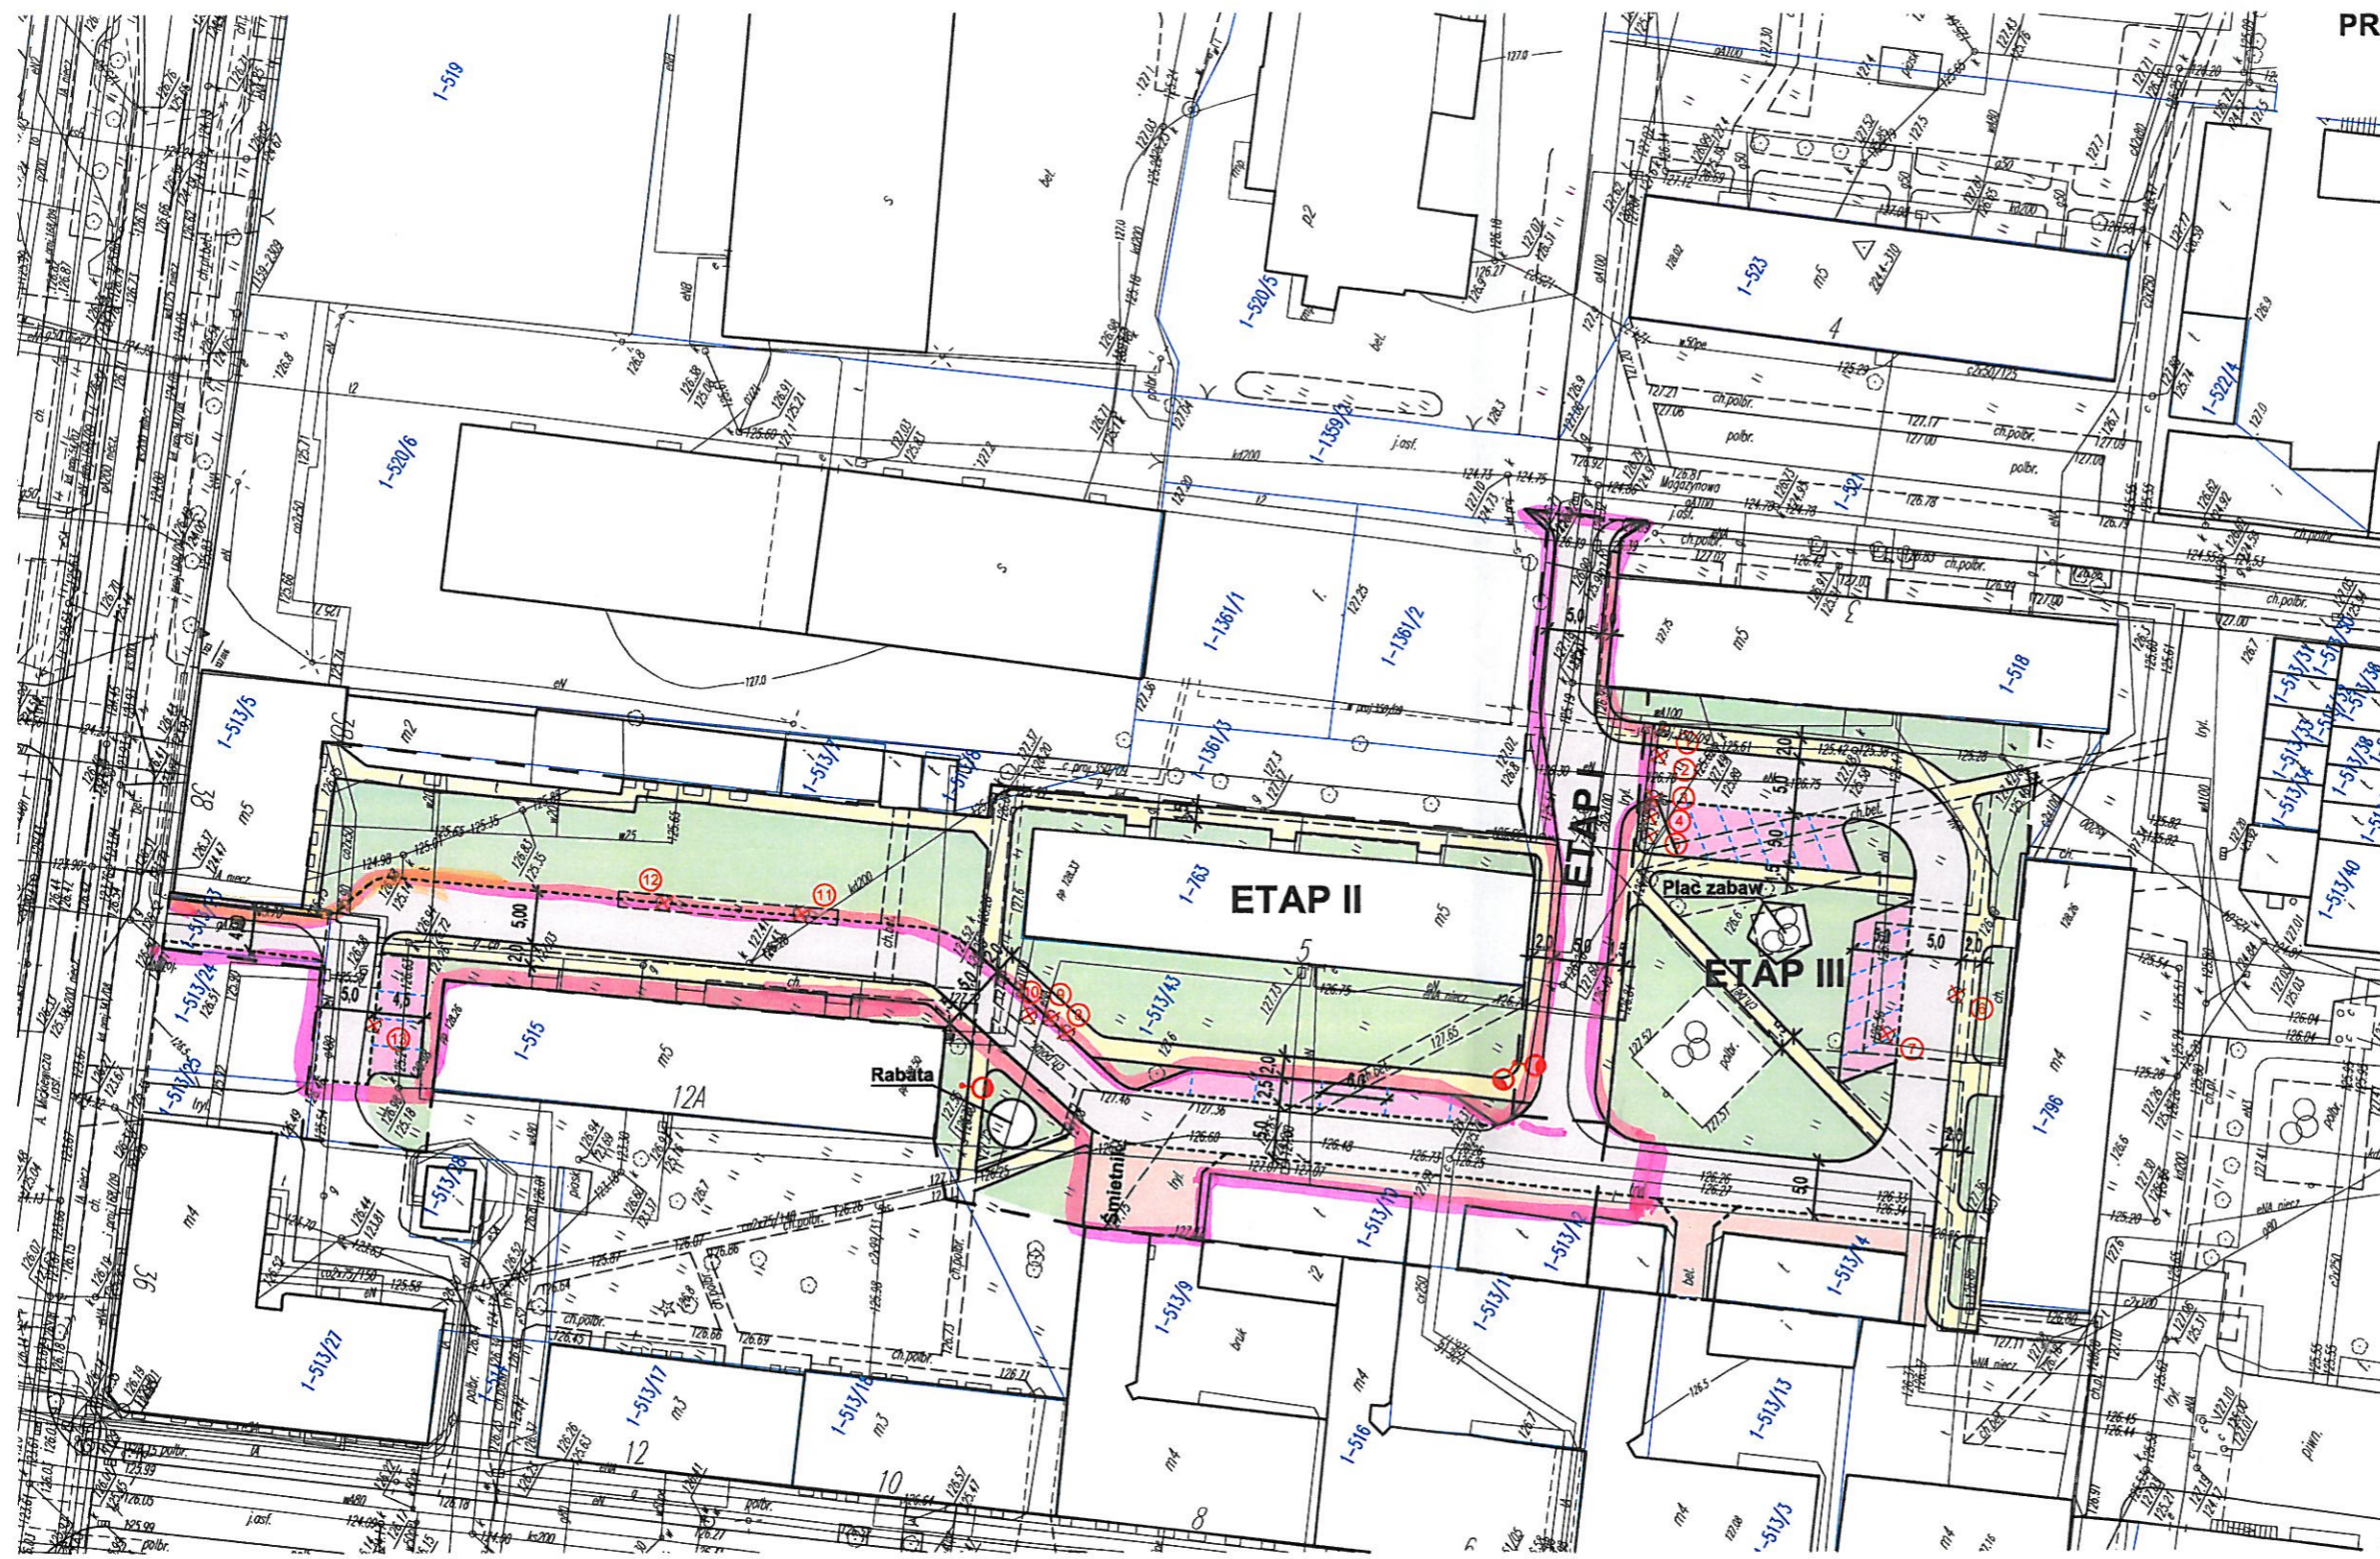

LEGENDA

- - proj. krawężnik betonowy
- - - - - proj. krawężnik betonowy obniżony
- - - - - proj. obrzeże betonowe
- - proj. ciągi piesze z kostki betonowej gr. 6 cm
- - proj. tereny zielone
- - proj. miejsca postojowe z kostki betonowej gr. 8 cm
- - proj. nawierzchnia jezdni z kostki betonowej gr. 8 cm
- - proj. zjazdy z kostki betonowej gr. 8 cm
- - proj. słup oświetlenia ulicznego
- - proj. lokalizacja rabaty
- ◻ - proj. lokalizacja placu zabaw
- ✂ - istniejące drzewa do usunięcia