
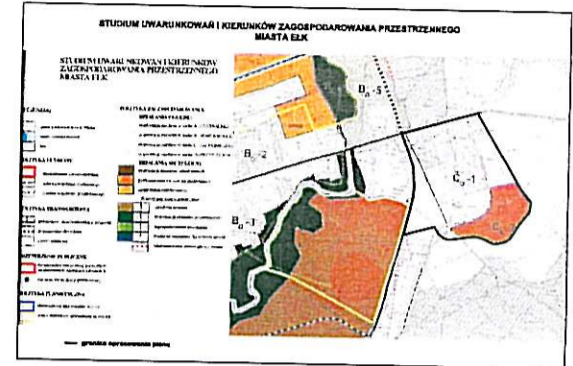


MIEJSCOWY PLAN ZAGOSPODAROWANIA PRZESTRZENNEGO MIASTA "EŁK - PODMIEJSKA"

DLA TERENU OGRANICZONEGO ULICĄ PRZEMYSŁOWĄ I SUWAŁSKĄ ORAZ GRANICĄ MIASTA EŁK OD WSCHODU I POŁUDNIA

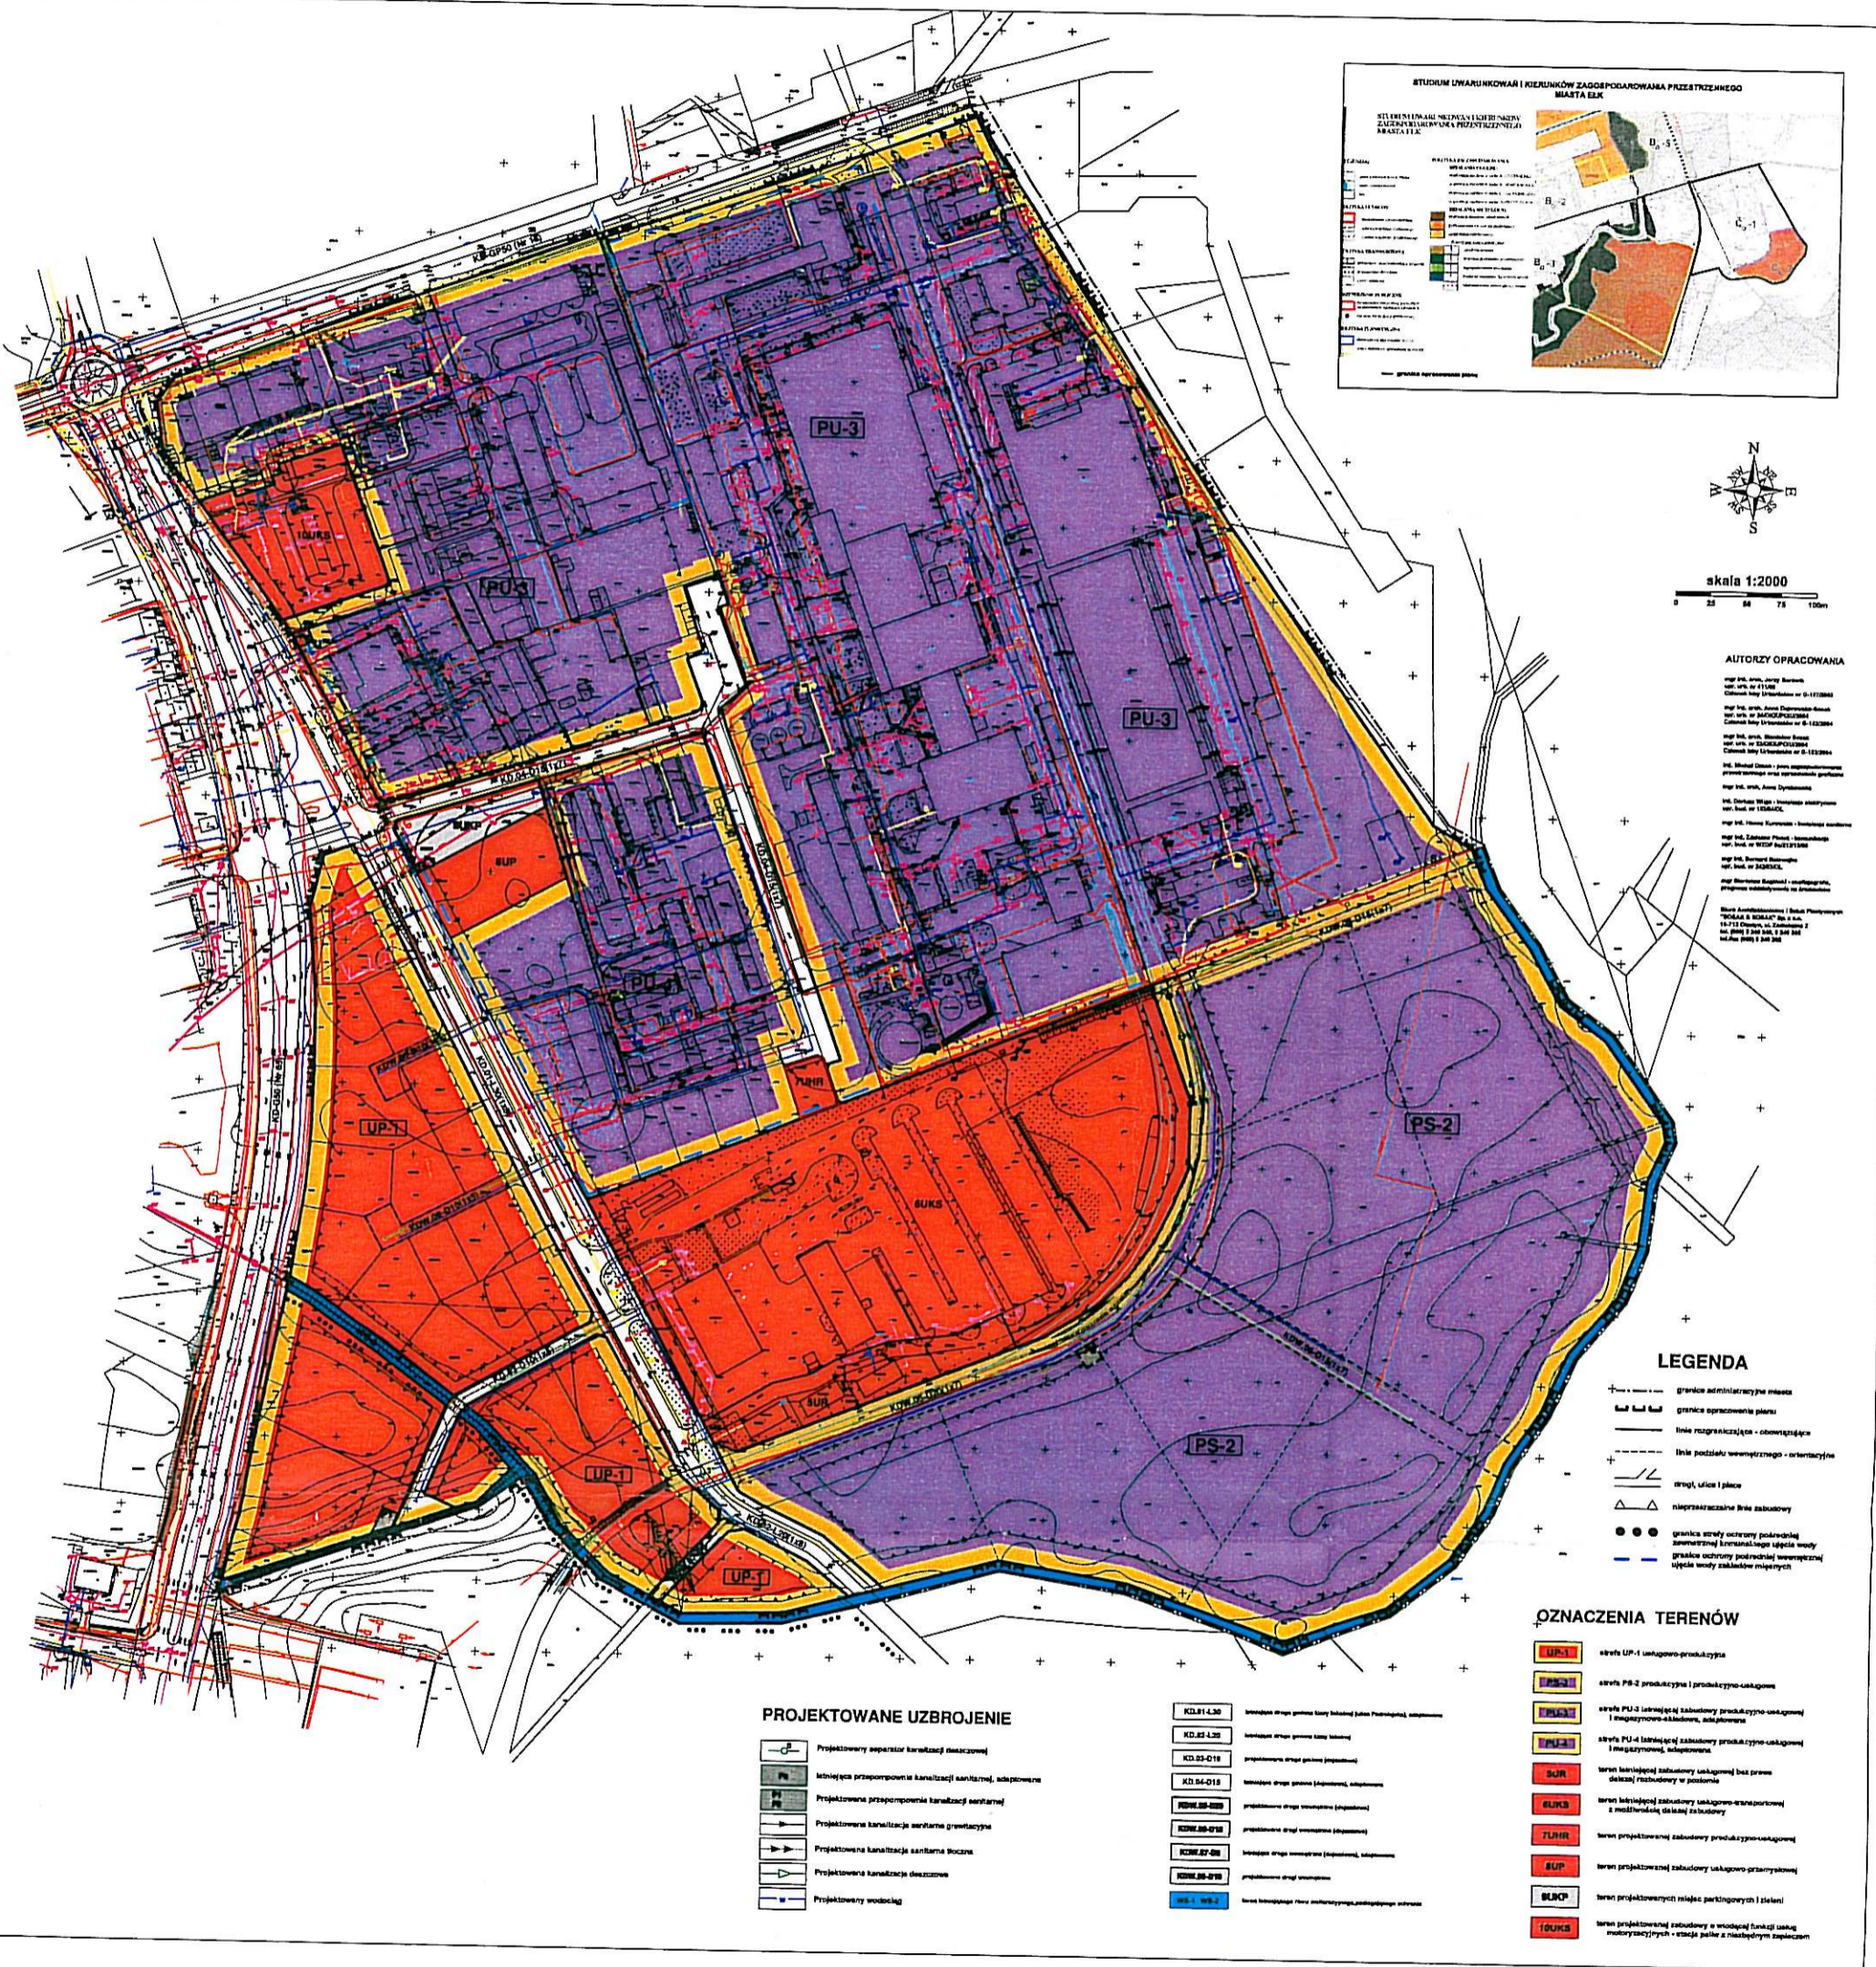

skala 1:2000
0 20 40 60 80 100m

- AUTORZY OPRACOWANIA**
- mgr inż. Andrzej Białas
 - mgr inż. Andrzej Dąbrowski
 - mgr inż. Andrzej Dąbrowski
- LEGENDA**
- granice administracyjne miasta
 - - - - granice opracowania planu
 - linie rozgraniczające - odcinające
 - linie podziału terenowego - orientacyjne
 - ulice, ulice i place
 - linie rozgraniczające linie zabudowy
 - granice strefy ochrony podwodnej
 - granice strefy ochrony podwodnej
 - granice strefy ochrony podwodnej
 - granice strefy ochrony podwodnej

- OZNACZENIA TERENÓW**
- UP-1** strefa UP-1 usługowo-produkcyjna
 - UP-2** strefa UP-2 produkcyjna i produkcyjno-usługowa
 - UP-3** strefa UP-3 usługowo-usługowa i usługowo-usługowa
 - UP-4** strefa UP-4 usługowo-usługowa i usługowo-usługowa
 - SUIP** teren zabudowy usługowo-usługowej bez (z wyjątkiem) zabudowy w postaci
 - SUKS** teren zabudowy usługowo-usługowej z możliwością zabudowy
 - TUHR** teren projektowanej zabudowy produkcyjno-usługowej
 - SUIP** teren projektowanej zabudowy usługowo-usługowej
 - SUIP** teren projektowanej zabudowy usługowo-usługowej
- PROJEKTOWANE UZBROJENIE**
- Projektowany separator kanalizacji deszczowej
 - Kanałizacja przepompownia kanalizacji sanitarnej, adopcowana
 - Projektowana przepompownia kanalizacji sanitarnej
 - Projektowana kanalizacja sanitarne grawitacyjne
 - Projektowana kanalizacja sanitarne tłoczne
 - Projektowana kanalizacja deszczowa
 - Projektowany wodociąg
 - KOLB-LM1
 - KD-05-L20
 - KD-05-O16
 - KD-04-O16
 - KDM-08-009
 - KDM-08-016
 - KDM-07-08
 - KDM-08-016
 - W-1, W-2

**PRZEWODNICZĄCY
RADY MIASTA ELKU**
Waldemar Paweł Pienkowski