
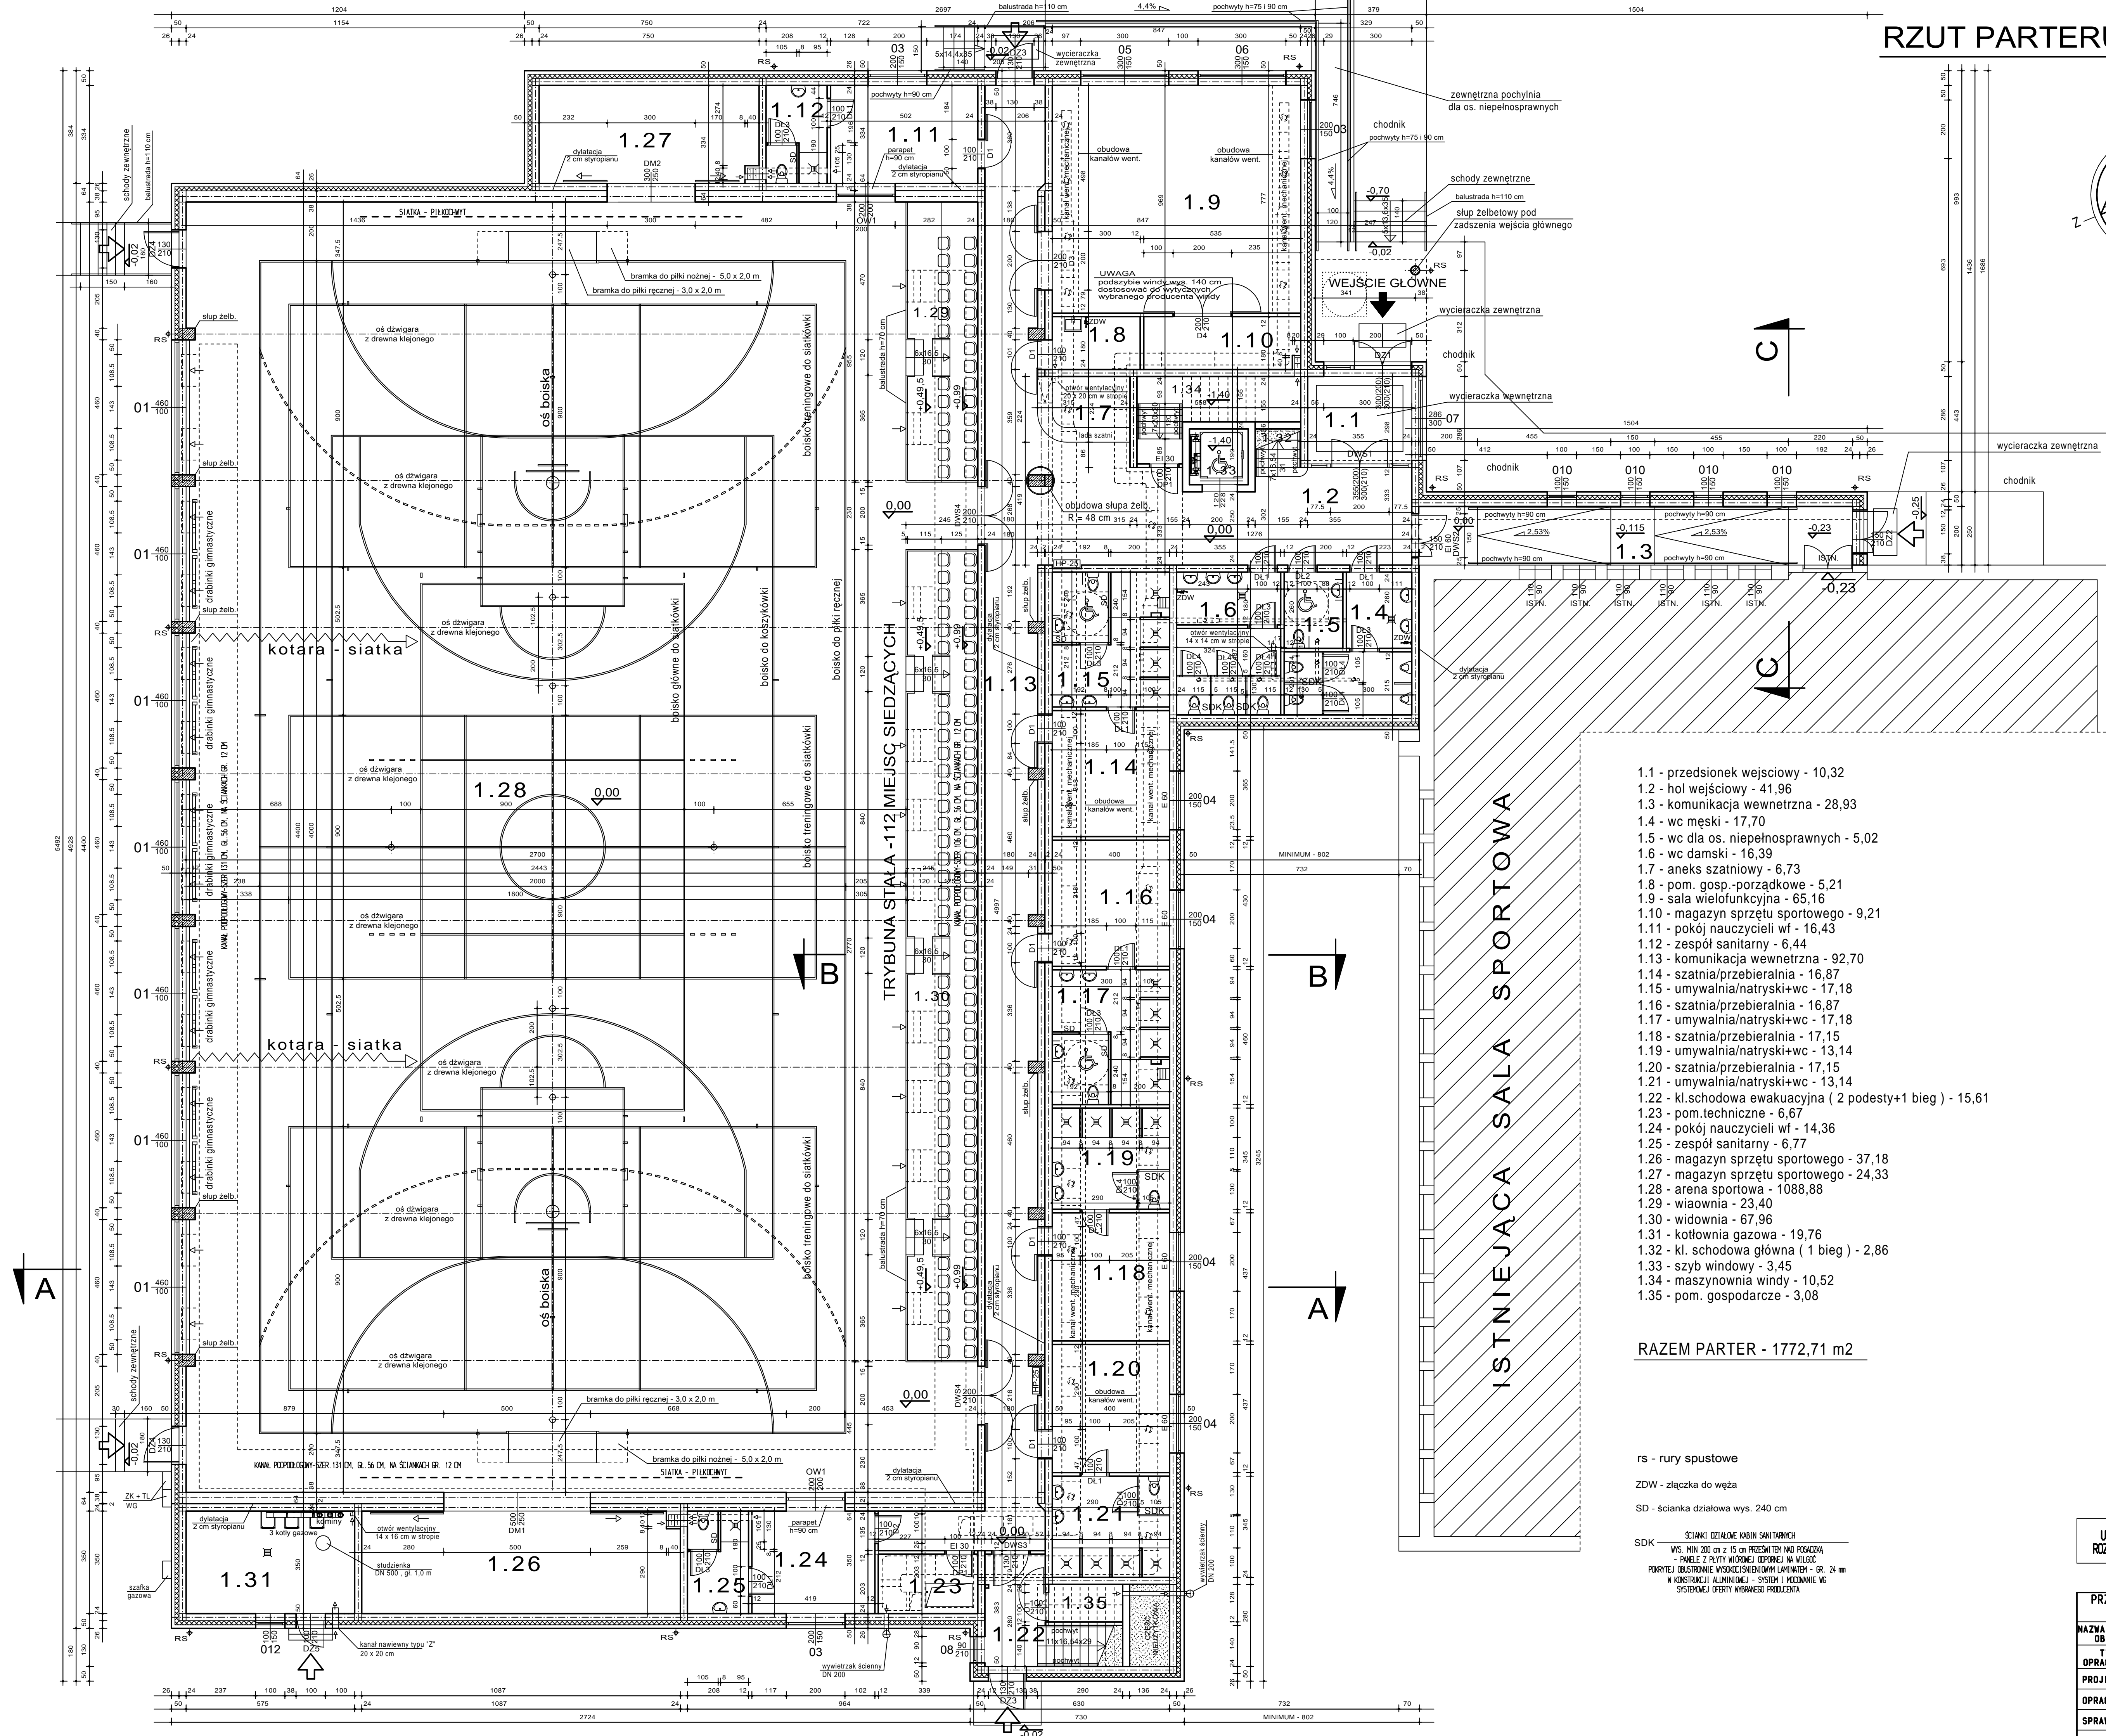


RZUT PARTERU - skala 1:100

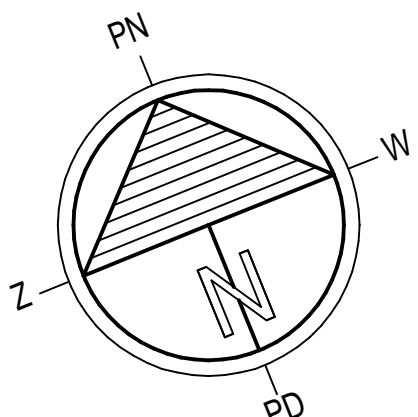

- 1.1 - przedsionek wejściowy - 10,32
- 1.2 - hol wejściowy - 41,96
- 1.3 - komunikacja wewnętrzna - 28,93
- 1.4 - wc męski - 17,70
- 1.5 - wc dla os. niepełnosprawnych - 5,02
- 1.6 - wc damski - 16,39
- 1.7 - aneks szatniowy - 6,73
- 1.8 - pom. gosp.-porządkowe - 5,21
- 1.9 - sala wielofunkcyjna - 65,16
- 1.10 - magazyn sprzętu sportowego - 9,21
- 1.11 - pokój nauczycieli wf - 16,43
- 1.12 - zespół sanitarny - 6,44
- 1.13 - komunikacja wewnętrzna - 92,70
- 1.14 - szatnia/przebielnia - 16,87
- 1.15 - umywalnia/natryski+wc - 17,18
- 1.16 - szatnia/przebielnia - 16,87
- 1.17 - umywalnia/natryski+wc - 17,18
- 1.18 - szatnia/przebielnia - 17,15
- 1.19 - umywalnia/natryski+wc - 13,14
- 1.20 - szatnia/przebielnia - 17,15
- 1.21 - umywalnia/natryski+wc - 13,14
- 1.22 - kl.schodowa ewakuacyjna ( 2 podesty+1 bieg ) - 15,61
- 1.23 - pom.techniczne - 6,67
- 1.24 - pokój nauczycieli wf - 14,36
- 1.25 - zespół sanitarny - 6,77
- 1.26 - magazyn sprzętu sportowego - 37,18
- 1.27 - magazyn sprzętu sportowego - 24,33
- 1.28 - arena sportowa - 1088,88
- 1.29 - wiaownia - 23,40
- 1.30 - widownia - 67,96
- 1.31 - kotłownia gazowa - 19,76
- 1.32 - kl. schodowa główna ( 1 bieg ) - 2,86
- 1.33 - szyb windy - 3,45
- 1.34 - maszynownia windy - 10,52
- 1.35 - pom. gospodarcze - 3,08

RAZEM PARTER - 1772,71 m2

rs - rury spustowe  
ZDW - złączka do węża  
SD - scianka działowa wys. 240 cm

SDK - ŚCIANKI DZIAŁOWE KABIN SANITARNYCH  
WYS. MIN 200 cm z 15 cm PRZEWIĘTNIEM PODŁOGI  
PANELE Z PŁYTY WYROBEJ ODPORNEJ NA WILGOĆ  
POKRYCIE OBRÓBIONE WYSOKOCIENIOWYM LAMINATEM - GR. 24 mm  
W KONSTRUKCJI ALUMINIOWEJ - SYSTEM I MOCOWANIE wg  
SYSTEMOWY OFERTY WYBRANEGO PRODUCENTA

PRZEDSIĘBIORSTWO INWESTYCYJNO - PROJEKTOWE "AC-SYSTEM"		
NAZWA I ADRES OBJEKTU	SALA SPORTOWA PRZY ZESPOLU SZKOL SPORTOWYCH W ELKU ELK - UL. SUWALSKA 15 - 08-13306, 13107	SKALA 1:100 DATA 01-2017
TYTUŁ OPRACOWANIA	RZUT PARTERU	NR RYS. A1
PROJEKTANT	mgr inż. arch. ANDRZEJ CHWAŁIBOG	wpr. bud. z 4 ust. 112 z 17.11.2014 r.
OPRACOWAŁ	SLAWOMIR CITLIK	
SPRAWDZIŁ	mgr inż. arch. ANNA SIGIEL-FILIPOWICZ	
IMIE I NAZWISKO		NR UPRAWN. PODPIS