

WEJŚCIE/WYJŚCIE

PROJEKTOWANE SPADKI POPRZECZNE WSZYSTKICH
NAWIERZCHNI MINERALNYCH ORAZ KAMIENNYCH MIN 2%
SZCZEGÓŁOWE ROZWIĄZANIA WEDŁUG PROJEKTU
WYKONAWCZEGO

staw o głębokości do 150cm
w stosunku do otaczającego
terenu, wzmocnione dno i
brzegi kamieniem naturalnym

A,B,C granice opracowania

BILANS POWIERZCHNI


POWIERZCHNIA CAŁKOWITA DZIAŁKI 5500m²
POWIERZCHNIA BIOLOGICZNIE CZYNNA 3931m²
POWIERZCHNIE UTWARDZONE 1569m²

projektowana ruina
przelewowa stawu kł 160,
według odrębnego
opracowania

MAPA DO CELÓW PROJEKTOWYCH DZ. NR 1392/78		
Nr ewidencyjny zgłoszenia		GN.6640.50.2017
Nazwa miejscowości		ELK ul. Tuwima
Jednostka ewidencyjna	identyfikator	280501_1
	nazwa	ELK
Obręb ewidencyjny	identyfikator	0001
	nazwa	ELK
Skala mapy		1:500
Nazwa układu współrzędnych	prostokątnych płaskich	2000/21
	wysokości	Kronsztadt 60
Oznaczenie granic obszaru, który był przedmiotem aktualizacji		
Informacja o skutkach gruntowych mających wpływ na zagospodarowanie gruntów zlokalizowanych w granicach projektowanej inwestycji		nie badano
Mapa aktualna na dzień		13-01-2017r.
USŁUGI GEODEZYJNE KRZYSZTOF MUSZYŃSKI 19-400 Olecko, ul. Aleja Zwycięstwa 27/39		
nazwa wykonawcy GEODETA Muszyński Krzysztof inż. Krzysztof Muszyński		GEODETA UPRAWNIOWY Świadczenie MGPIB nr 10464 Eugeniusz Barszczewski Zdręby 27, 16-423 Bakalarzewo tel. kom. 513 739 162
imię i nazwisko geodety, który opracował mapę		nr uprawnień i podpis geodety

USŁUGI GEODEZYJNE
Krzysztof Muszyński
19-400 Olecko, ul. Aleja Zwycięstwa 27/39
tel. 662 289 327
NIP:847-138-35-36 REGON:280338910

SZKIC ORIENTACYJNY 1:20000

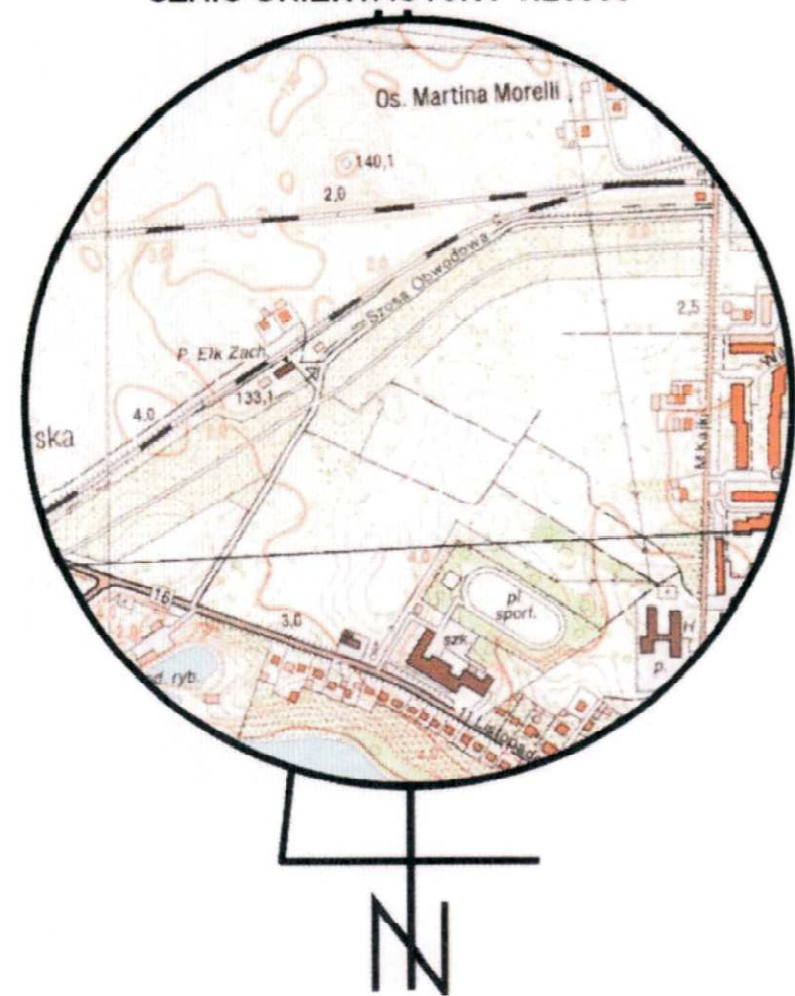

Poświadczam, że niniejszy dokument został opracowany w wyniku prac geodezyjnych i kartograficznych, których rezultaty zawiera operat techniczny wpisany do ewidencji materiałów państwowego zasobu geodezyjnego i kartograficznego	
Organ prowadzący państwowy zasób geodezyjny i kartograficzny	STAROSTA ELCKI
Identyfikator ewidencyjny materiału zasobu	2805-2017-211
Data wpisania operatu technicznego do ewidencji materiałów zasobu	Z up 2017-02-10
Imię i nazwisko osoby reprezentującej organ	Aneta Link Kierownik Powiatu w Wydziale Geodezji i Gospodarki Nieruchomościami

PROJEKTOWANE OŚWIETLENIE PARKU:

- SŁUPOWE - 21 JEDNOSTEK
- PUNKTOWE - 12 JEDNOSTEK
- KAMERA OBROTOWA - 5 JEDNOSTEK

- LOKALIZACJA EKSPOZYCJI RZĘBY TERENOWEJ, WYKONAĆ
PODEST BETONOWY NA STABILIZOWANYM PODŁOŻU UKRYTY W
PRZEWYŻSZENIU

-ŁAWKA 31 SZT.

-STOJAK NA ROWERY 4 STANOWISKA


-KOSZE NA ŚMIECI 10SZT

-KOSZE NA PSIE ODCHODY 4SZT

-TERENOWE PRZEWYŻSZENIA DO WYSOKOŚCI +1,5m W
STOSUNKU DO OTACZAJĄCEGO TERENU

-STAW, GŁ. DO 1,5m, DNO ORAZ BRZEGI WYŁOŻONE KAMIENIAMI
NATURALNYMI - WEDŁUG ODREBNEGO OPRAWOWANIA

NAWIERZCHNIE PROJEKTOWANE W ETAPI I:

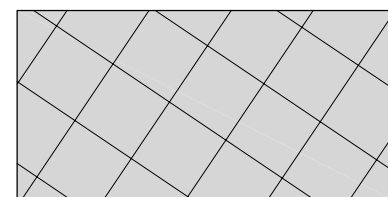

- PŁYTY KAMIENNE KWADRATOWE Z OBRZĘZAMI - 809,38m²,
SZEROKOŚĆ CIĄGÓW PIESZYCH 2,0m



- NAWIERZCHNIA MINERALNA, SZEROKOŚĆ CIĄGÓW PIESZYCH
NIEREGULARNA, SZCZEGÓŁOWE ROZPLANOWANIE ŚCIEŻEK
WEDŁUG PROJEKTU WYKONAWCZEGO
- 759,78m²



-NAWIERZCHNIA POKRYTA TRAWĄ, TERENY POD DUŻYM KĄTEM
NACHYLENIA POKRYWAĆ TRAWĄ Z ROLKI

SZCZEGÓŁOWY OPIS NAWIERZCHNI WRAZ Z PODBUDOWĄ
WEDŁUG DETALI PRZEKROJÓW NAWIERZCHNI ETAPU I

PROJEKT ZAGOSPODAROWANIA TERENU "PARK SZTUKI" - OSIEDLE "KAJKI" - ETAP II

Niniejszy projekt w trakcie realizacji rozpatrywać łącznie z Projektem zagospodarowania terenu i Projektami branżowymi dla
budowy infrastruktury towarzyszącej i rozwiązania kolizji z istniejącą siecią uzbrojenia terenu.

W opracowaniu nie uwzględniono nowych nasadzeń drzew oraz krzewów. Należy je wykonać zgodnie z planszą "Zieleń" projektu
wykonawczego .

W części północnej parku należy wykonać makroinwelację , z uwzględnieniem lokalnych spadków w celu nawiązania do
otaczającego terenu. Szczegółowe rozwiązania poziomowania terenu według projektu wykonawczego "Drogi"

Jednostka projektowa:	Biuro usług projektowych i Budowlanych Nina Werstak Olecko ul. Paderewskiego 4			
Nazwa obiektu:	PRZEBUDOWA INFRASTRUKTURY PUBLICZNEJ W REJONIE OSIEDLA "KAJKI", PRZY ULICY MIŁOŚZA DLA ROZWOJU FUNKCJI REKREACYJNO-TURYSTYCZNYCH W MIEŚCIE			
Adres:	DZIAŁKA NR 1392/78, ELK			
Inwestor:	URZĄD MIASTA W ELKU ul. Marsz J. Piłsudskiego 4, 19-300 Elk			Rys. nr 1
Nazwa rysunku:	PZT - PROJEKT ZAGOSPODAROWANIA TERENU - ETAP II			
Branża:	Imię i Nazwisko	Nr upr. bud.	Podpis	Skala 1:250
Architektura:	mgr inż.arch. Barbara Bartłomiejczuk	SUW 325/80 specj. architektoniczna		Data 04.2017r.
Drogi:	inż. Zdzisław Rejszel	SUW 42/92 specj. drogowa		
Instalacje elektryczne:	mgr inż. Tomasz Supranowicz	PDL/0069/PBE/16 specj. inst.-inż.		