



ZMIANA MIEJSCOWEGO PLANU ZAGOSPODAROWANIA PRZESTRZENNEGO ZWANA "ELK - OSIEDLE JEZIORNA II" SKALA 1:1000

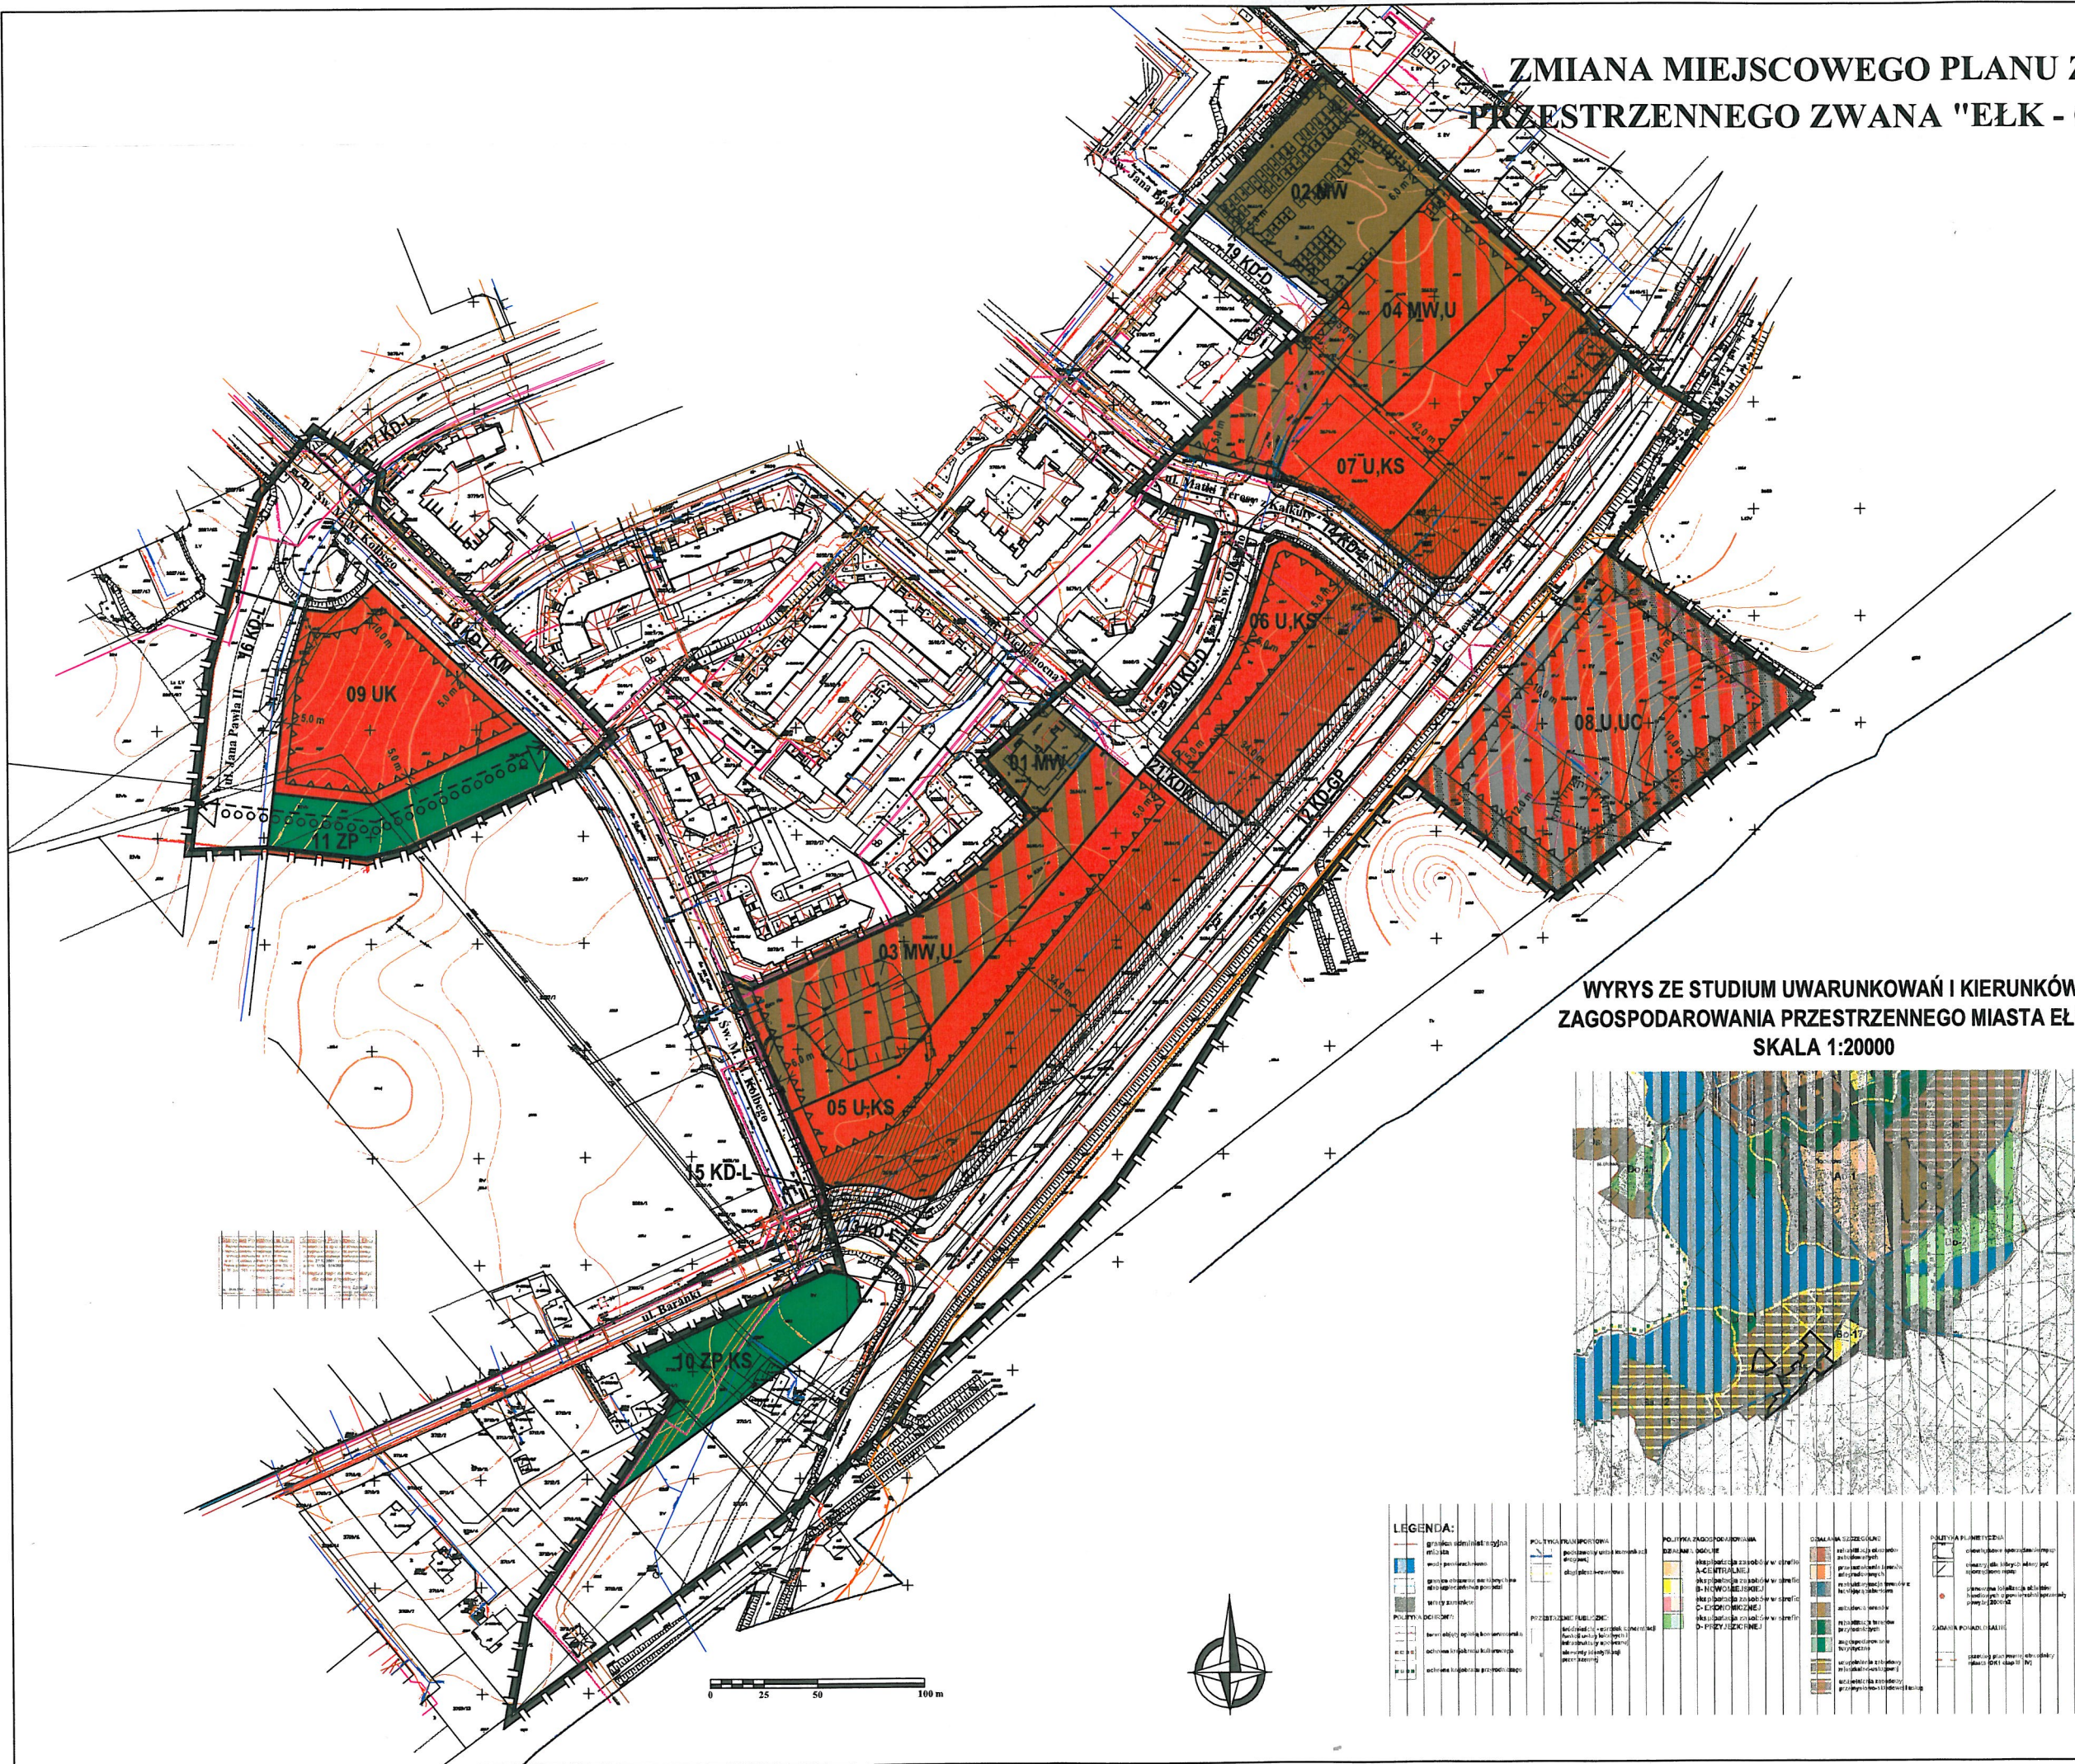

WYRYS ZE STUDIUM UWARUNKOWAŃ I KIERUNKÓW ZAGOSPODAROWANIA PRZESTRZENNEGO MIASTA ELKU SKALA 1:20000

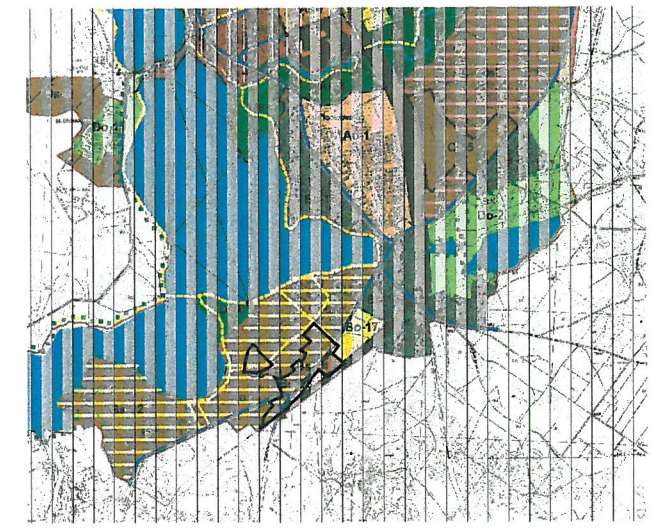

- OZNACZENIA USTALENIA ZMIANY PLANU USTALENIA OGÓLNE**
- Granice obszaru objętego zmianą planu
 - Linie rozgraniczające tereny o różnym przeznaczeniu lub różnych zasadach zagospodarowania
 - Oznaczenie identyfikacyjne oraz przeznaczenie terenu w liniach rozgraniczających
- PRZEZNACZENIE TERENÓW**
- Tereny zabudowy mieszkaniowej wielorodzinnej
 - Tereny zabudowy mieszkaniowej wielorodzinnej i/lub zabudowy usługowej
 - Tereny zabudowy usługowej
 - Tereny zab. usługowej oraz rozmieszczenia obiektów handlowych o pow. sprzedaży powyżej 2000 m²
 - Tereny usług kultury (usługi sakralne)
 - Tereny zieleni urządzonej
- TERENY KOMUNIKACJI**
- Tereny dróg publicznych - ulica główna ruchu przyspieszonego
 - Tereny dróg publicznych - ulica lokalna
 - Tereny dróg publicznych - ulica dojazdowa
 - Tereny dróg wewnętrznych
 - Tereny obsługi komunikacji - miejsca postojowe
 - Tereny urządzeń komunikacji miejskiej (pętla autobusowa)
 - Ciągi piesze niewydzielone liniami rozgraniczającymi
 - Ciągi rowerowe niewydzielone liniami rozgraniczającymi
- WYRÓŻNIONE ZASADY KSZTAŁTOWANIA ZABUDOWY I ZAGOSPODAROWANIA TERENU**
- Nieprzekraczalne linie zabudowy
 - Strefa przeznaczona do zagospodarowania z dużym udziałem zieleni
- INFORMACJE**
- Linia energetyczna wysokiego napięcia wraz ze strefą ograniczeń

ZAŁĄCZNIK NR 1 DO UCHWAŁY NR XIX.264.2013 RADY MIASTA ELKU Z DNIA 26 lutego 2013 r.

MIASTO ELK

ZMIANA MIEJSCOWEGO PLANU ZAGOSPODAROWANIA PRZESTRZENNEGO ZWANA "ELK - OSIEDLE JEZIORNA II"

LEGENDA:

SYMBOL	OPIS	SYMBOL	OPIS	SYMBOL	OPIS	SYMBOL	OPIS	SYMBOL	OPIS
[Blue hatched]	graniczki administracyjne	[Yellow]	polityka komunikacji	[Green]	polityka zieleni	[Green hatched]	strefa zieleni	[Red hatched]	strefa zabudowy
[Red hatched]	graniczki nieruchomości	[Blue]	drogi publiczne	[Yellow hatched]	strefa zabudowy	[Blue hatched]	strefa zabudowy	[Red]	strefa zabudowy
[Blue]	graniczki nieruchomości	[Blue]	drogi publiczne	[Yellow hatched]	strefa zabudowy	[Blue hatched]	strefa zabudowy	[Red]	strefa zabudowy
[Blue]	graniczki nieruchomości	[Blue]	drogi publiczne	[Yellow hatched]	strefa zabudowy	[Blue hatched]	strefa zabudowy	[Red]	strefa zabudowy
NAMIA RYSUNKU	RYSUNEK ZMIANY PLANU	NR RYS. 1
GLÓWNY PROJEKTANT	ARCH. KATARZYNA NIELIPIC	POS. 000000
OPRACOWANIE	ARCH. JERZY WILANOWSKI	
BROSIOWYK O PRZEBIEGACH	MGR. JAKUB MAKARZYK	
GRUDZIEŃ 2013	SKALA 1:1000	

