


Szczegół konstrukcyjny "I"
zieleniec – pierścień ronda

Szczegół konstrukcyjny "J"
pierścień ronda – jezdnia ronda

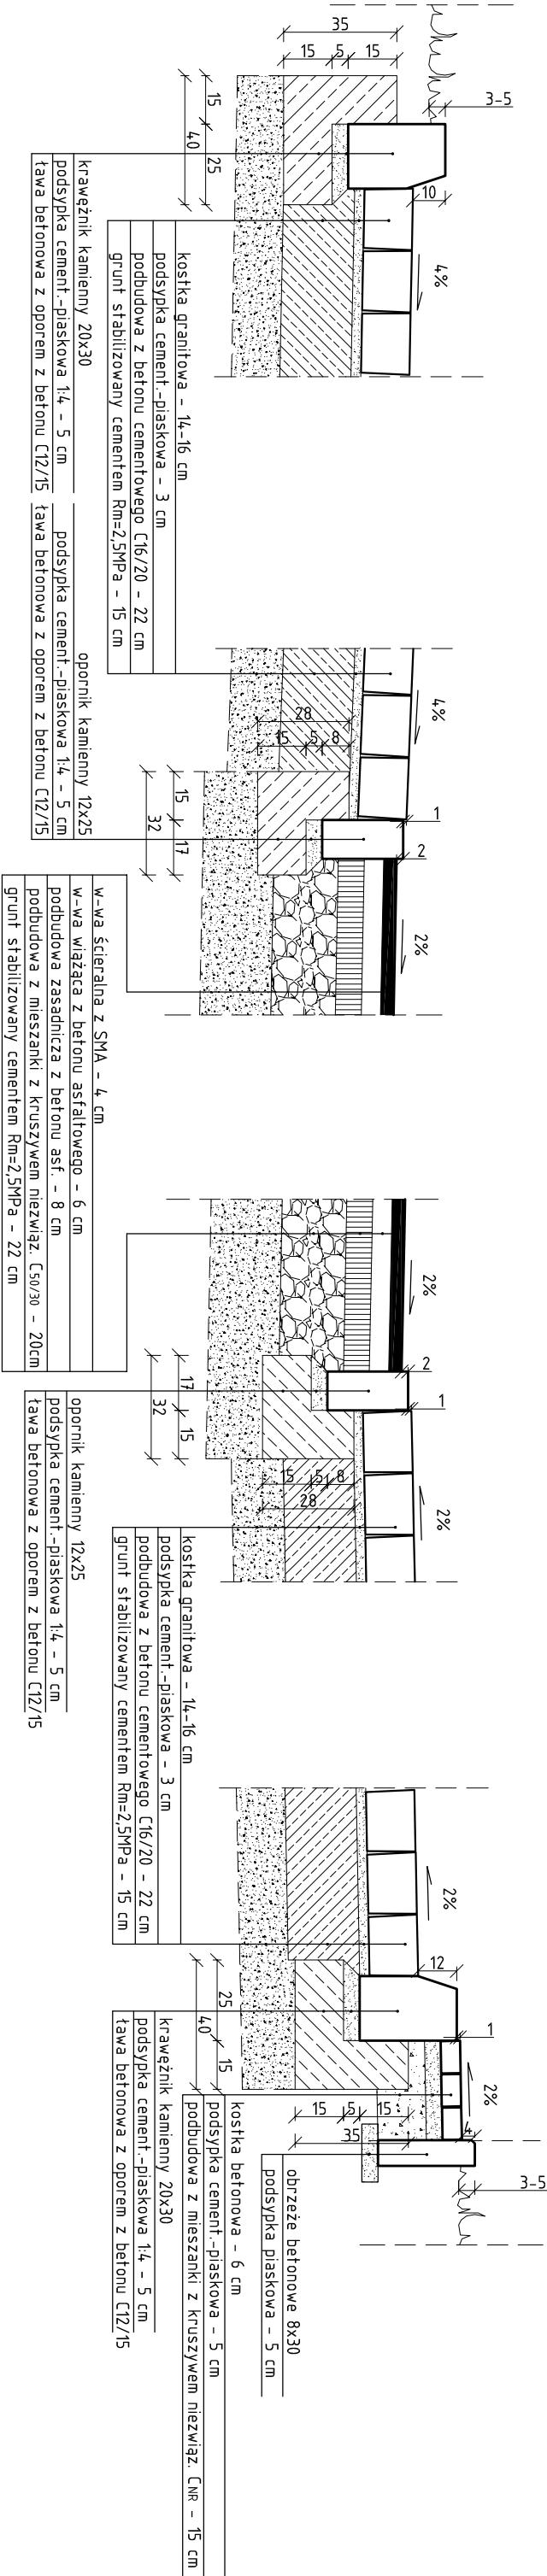

SZCZEGÓŁY KONSTRUKCYJNE 2

– rondo –

ul. Kolonia w Etku

skala 1:20

Przedsiębiorstwo Projektowania i Realizacji Inwestycji Komunalnych			
"INKOM" Sp. z o.o. w Białymstoku			
15-014, Białystok, ul. Sobieskiego 12, skr. 247; tel./fax. (0-85) 675 35 93			
TEMAT:	Budowa ul. Kolonia na os. Konieczki w Etku wraz z oświetleniem ulicznym, odwodnieniem, budową kanalizacji sanitarnej oraz przebudową uzbrojenia kolidującego z projektowanym układem komunikacyjnym		
OBIEKT:	ul. Kolonia w Etku	Nr rys.:	
INWESTOR:	Gmina Miasto Etka		
STADIUM:	PROJEKT WYKONAWCZY – zaimieny	Branża: drogowa	
NAZWA RYS.:	Szczegóły konstrukcyjne 2 – rondo	Skala: 1:20	
PROJEKTANT:	mgr inż. Bogusław Chrzanowski	Bt/223/94	Data:
OPRACOWANIE:	mgr inż. Alicja Chrzanowska		