




MIEJSCOWY PLAN ZAGOSPODAROWANIA PRZESTRZENNEGO ZWANY "ELK - LENPOL II"

ZAŁĄCZNIK NR 1
DO UCHWAŁY NR XX.203.16
RADY MIASTA ELKU
Z DNIA 23 czerwca 2016 r.

WYRYS ZE STUDIUM UWARUNKOWAŃ I KIERUNKÓW ZAGOSPODAROWANIA PRZESTRZENNEGO MIASTA ELKU - POLITYKA PRZESTRZENNA

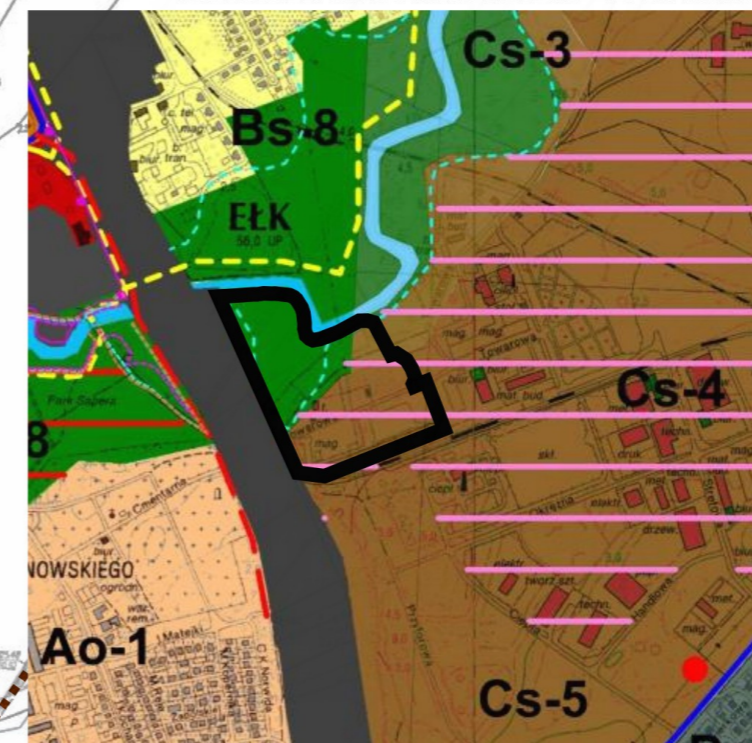

LEGENDA:

- | | |
|---|--|
| <ul style="list-style-type: none"> granica administracyjna miasta wody powierzchniowe granice obszarów narażonych na niebezpieczeństwo powodzi granice obszarów narażonych na niebezpieczeństwo powodzi: wystąpienia wody dościskalnej, wystąpienia wody skalnej, wystąpienia wody dewastacyjnej tereny zamknięte tereny zamknięte z ustaloną polityką przestrzenną POLITYKA OCHRONY: <ul style="list-style-type: none"> teren objęty opieką konserwatorską ochrona krajobrazu kulturowego ochrona krajobrazu przyrodniczego | <ul style="list-style-type: none"> POLITYKA TRANSPORTOWA <ul style="list-style-type: none"> główny układ komunikacji drogowej ciągi pieszo-rowerowe projektowana droga zbiorcza - Z PRZESTRZENIE PUBLICZNE: <ul style="list-style-type: none"> śródmieście - ośrodek koncentracji funkcji usług lokalnych i infrastruktury społecznej elementy identyfikacji przestrzennej POLITYKA PLANISTYCZNA <ul style="list-style-type: none"> obowiązkowe sporządzenie mpzp planowane lokalizacje obiektów handlowych o powierzchni sprzedaży powyżej 2000m² |
| <ul style="list-style-type: none"> DZIAŁANIA OGÓLNE <ul style="list-style-type: none"> eksploatacja zasobów w strefie A-CENTRALNEJ eksploatacja zasobów w strefie B-NOWOMIEJSKIEJ eksploatacja zasobów w strefie C-EKONOMICZNEJ eksploatacja zasobów w strefie D-PRZYJEZIORNEJ | <ul style="list-style-type: none"> rehabilitacja obszarów zabudowanych przekształcenia terenów zdegradowanych restrukturizacja terenów z istniejącą zabudową zabudowa terenów rehabilitacja terenów przyrodniczych zagospodarowanie turystyczne uzupełnienia zabudowy mieszkalno-usługowej uzupełnienia zabudowy przemysłowo-składowej i usług uzupełnienia zabudowy usługowej i turystycznej wraz z rehabilitacją terenów przyrodniczych |

TEREN OBJĘTY OPRACOWANIEM

OZNACZENIA TERENÓW I ICH PRZEZNACZENIE:

- | | | |
|--|-------|--|
| | P/U | TEREN ZABUDOWY PRODUKCYJNEJ I USŁUGOWEJ |
| | ZP | TEREN ZIELENI URZĄDZONEJ |
| | KDL | TEREN DROGI PUBLICZNEJ KLASY LOKALNEJ |
| | ZP,ZZ | TEREN ZIELENI URZĄDZONEJ NA OBSZARACH ZAGROŻONYCH POWODZIĄ |

- GRANICE OPRACOWANIA
- LINIE ROZGRANICZAJĄCE TERENY O RÓŻNYM SPOSOBIE UŻYTKOWANIA
- NIEPRZEKRACZALNE LINIE ZABUDOWY

OZNACZENIA INFORMACYJNE

- ISTNIEJĄCY ZBIORCZY KOLEKTOR SANITARNY
- PAS TECHNOLOGICZNY



SKALA 1:1000

