


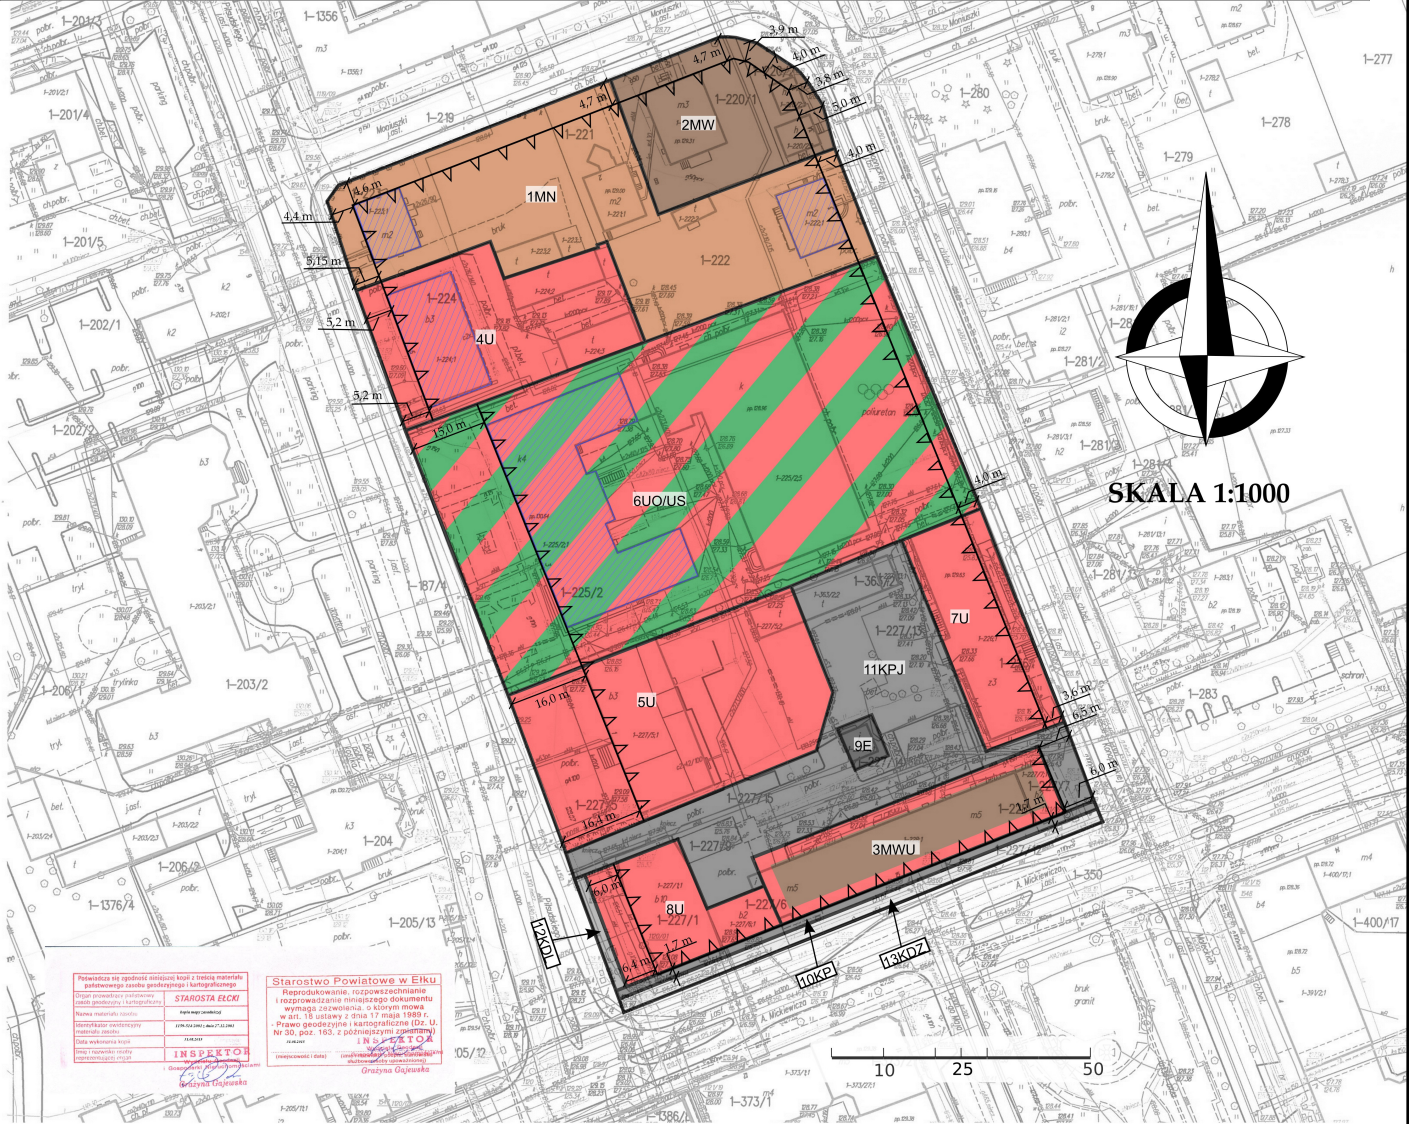

MIEJSCOWY PLAN ZAGOSPODAROWANIA PRZESTRZENNEGO ZWANA "EŁK - PIŁSUDSKIEGO"

ZAŁĄCZNIK NR 1
DO UCHWAŁY NR XX.204.16
RADY MIASTA EŁKU
Z DNIA 23 czerwca 2016 r.



Przebieg linii wodociągowej i kanalizacyjnej
STARSOSTA EŁCKI
Kierownik Wydziału Gospodarki
Miejscowy Plan Zagospodarowania
Przebieg linii wodociągowej i kanalizacyjnej
INSPEKTOR
Przebieg linii wodociągowej i kanalizacyjnej

Starostwo Powiatowe w Ełku
Reprodukcowanie, rozpowszechnianie
i rozprowadzanie niniejszego dokumentu
wzrost: z dnia 7 maja 1989 r.
- Prawo geodezyjne i kartograficzne (Dz. U.
Nr 50, poz. 163, z późniejszymi zmianami)
Grażyna Gajewska

OZNACZENIA TERENÓW I ICH PRZEZNACZENIE:

MN	TEREN ZABUDOWY MIESZKANIOWEJ JEDNORODZINNEJ
MW	TEREN ZABUDOWY MIESZKANIOWEJ WIELORODZINNEJ
MWU	TEREN ZABUDOWY MIESZKANIOWEJ WIELORODZINNEJ Z DOPUSZCZENIEM USŁUG NIEUCIĄŻLIWYCH
UO/US	TEREN ZABUDOWY USŁUG OŚWIATY I USŁUG SPORTU
U	TEREN ZABUDOWY USŁUG ŚRÓDMIEJSKICH
E	TEREN STACJI TRANSFORMATOROWEJ
KP	TEREN CIĄGU PIESZEGO
KPJ	TEREN CIĄGU PIESZO-JEZDNEGO
KDL	TEREN DROGI PUBLICZNEJ KLASY LOKALNEJ
KDZ	TEREN DROGI PUBLICZNEJ KLASY ZBIORCZEJ
---	GRANICE OPRACOWANIA
---	LINIE ROZGRANICZAJĄCE TERENY O RÓŻNYM SPOSOBIE UŻYTKOWANIA
---	NIEPRZEKRACZALNE LINIE ZABUDOWY
▨	OBIEKTY ZABYTKOWE WPISANE DO EWIDENCJI ZABYTKÓW

WYRYS ZE STUDIUM UWARUNKOWAŃ I KIERUNKÓW ZAGOSPODAROWANIA PRZESTRZENNEGO MIASTA EŁKU - POLITYKA PRZESTRZENNA

