

**UCHWAŁA NR III.15.2019
RADY MIASTA ELKU**

z dnia 17 stycznia 2019 r.

w sprawie przystąpienia do opracowania miejscowego planu zagospodarowania przestrzennego, zwanego „Elk – Stadion”

Na podstawie art. 14 ust. 1 ustawy z dnia 27 marca 2003 r. o planowaniu i zagospodarowaniu przestrzennym (Dz. U. z 2018 r. poz. 1945) – Rada Miasta Elku uchwała co następuje:

§ 1. 1. Przystępuje się do opracowania miejscowego planu zagospodarowania przestrzennego „**Elk – Stadion**” dla obszaru o powierzchni ok. 21,87 ha, położonego w północno – zachodniej części miasta, ograniczonego ulicami: Piłsudskiego, Moniuszki, Gdańską i Sikorskiego.

2. Celem opracowania planu jest między innymi ustalenie przeznaczenia dla poszczególnych kwartałów.

3. Granice obszaru miejscowego planu zagospodarowania przestrzennego określa załącznik graficzny do niniejszej uchwały.

§ 2. Zakres ustaleń planu powinien spełniać wymagania określone w art. 15 ust. 2 ustawy z dnia 27 marca 2003 r. o planowaniu i zagospodarowaniu przestrzennym.


§ 3. Wykonanie uchwały powierza się Prezydentowi Miasta Elku.

§ 4. Uchwała wchodzi w życie z dniem podjęcia.

Przewodniczący Rady Miasta
Elku

Włodzimierz Szelażek

Załącznik do uchwały Nr III.15.2019
Rady Miasta Elku
z dnia 17 stycznia 2019 r.

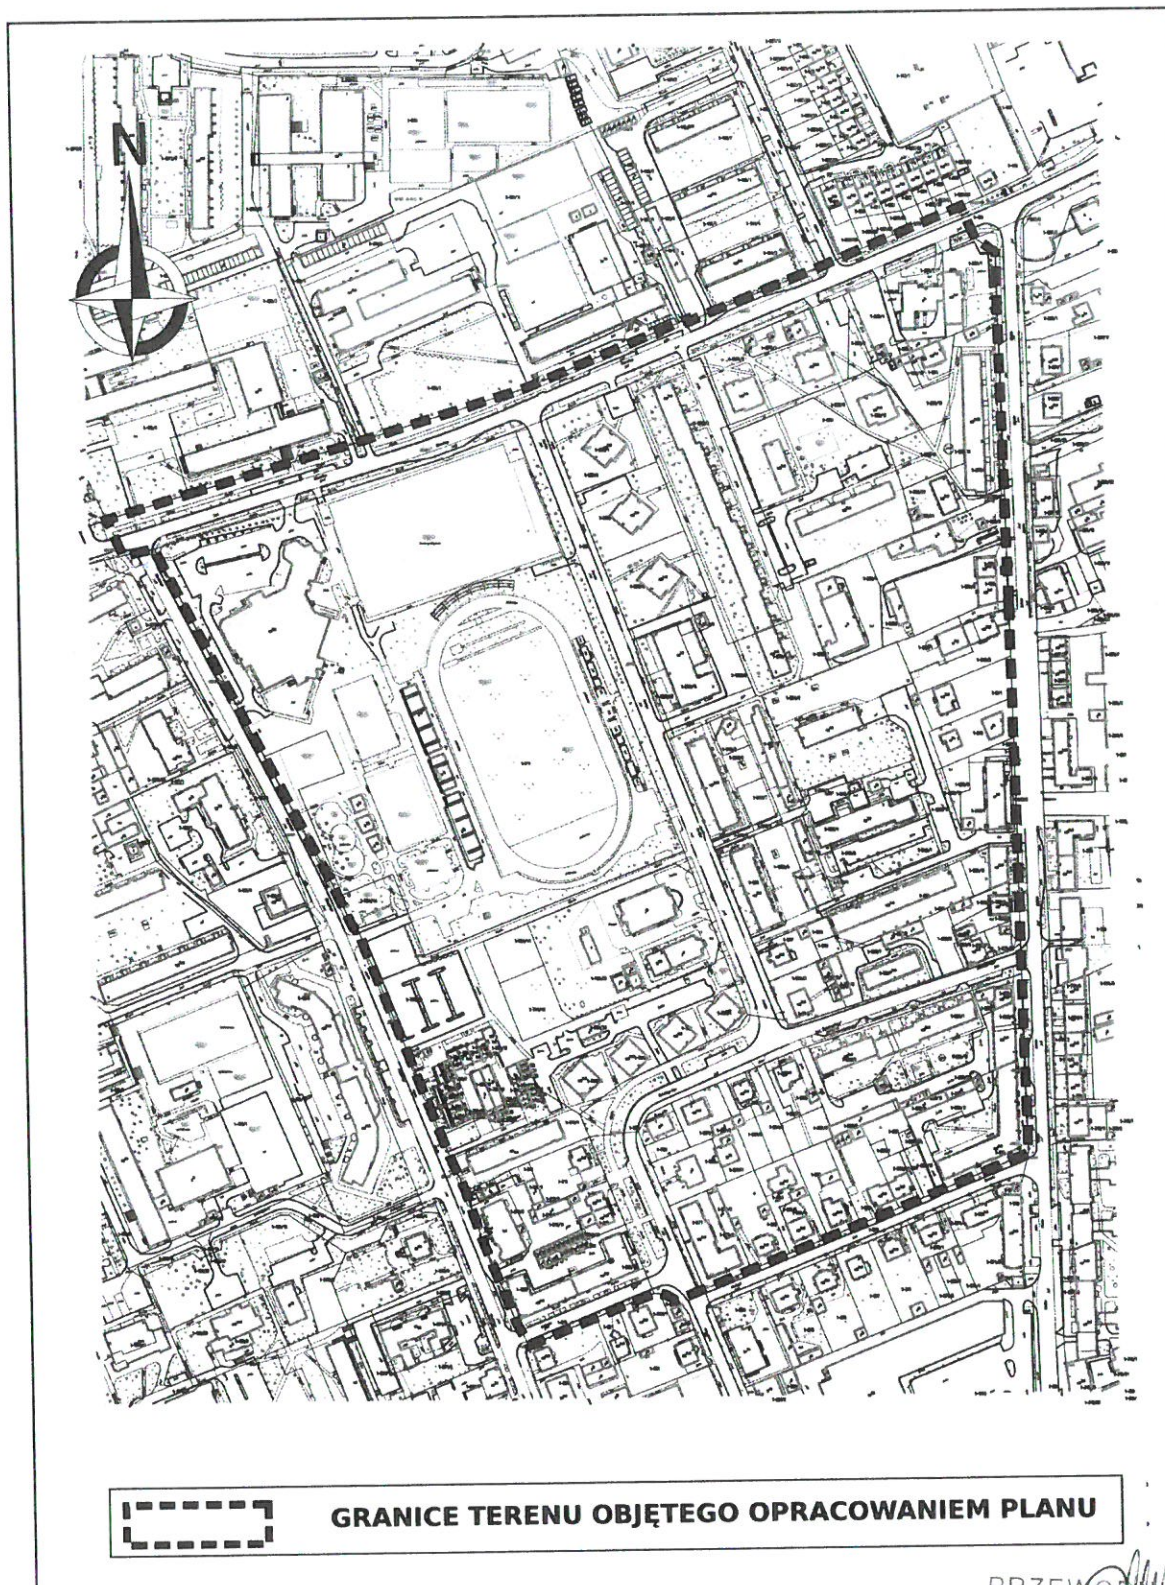

GRANICE TERENU OBJĘTEGO OPRACOWANIEM PLANU

PRZEWODNICZĄCY
RADY MIASTA ELKU

Włodzimierz Szelązek