


ZMIANA STUDIUM UWARUNKOWAŃ I KIERUNKÓW
ZAGOSPODAROWANIA PRZESTRZENNEGO MIASTA ELKU
KIERUNKI ZAGOSPODAROWANIA

skala 1:10 000

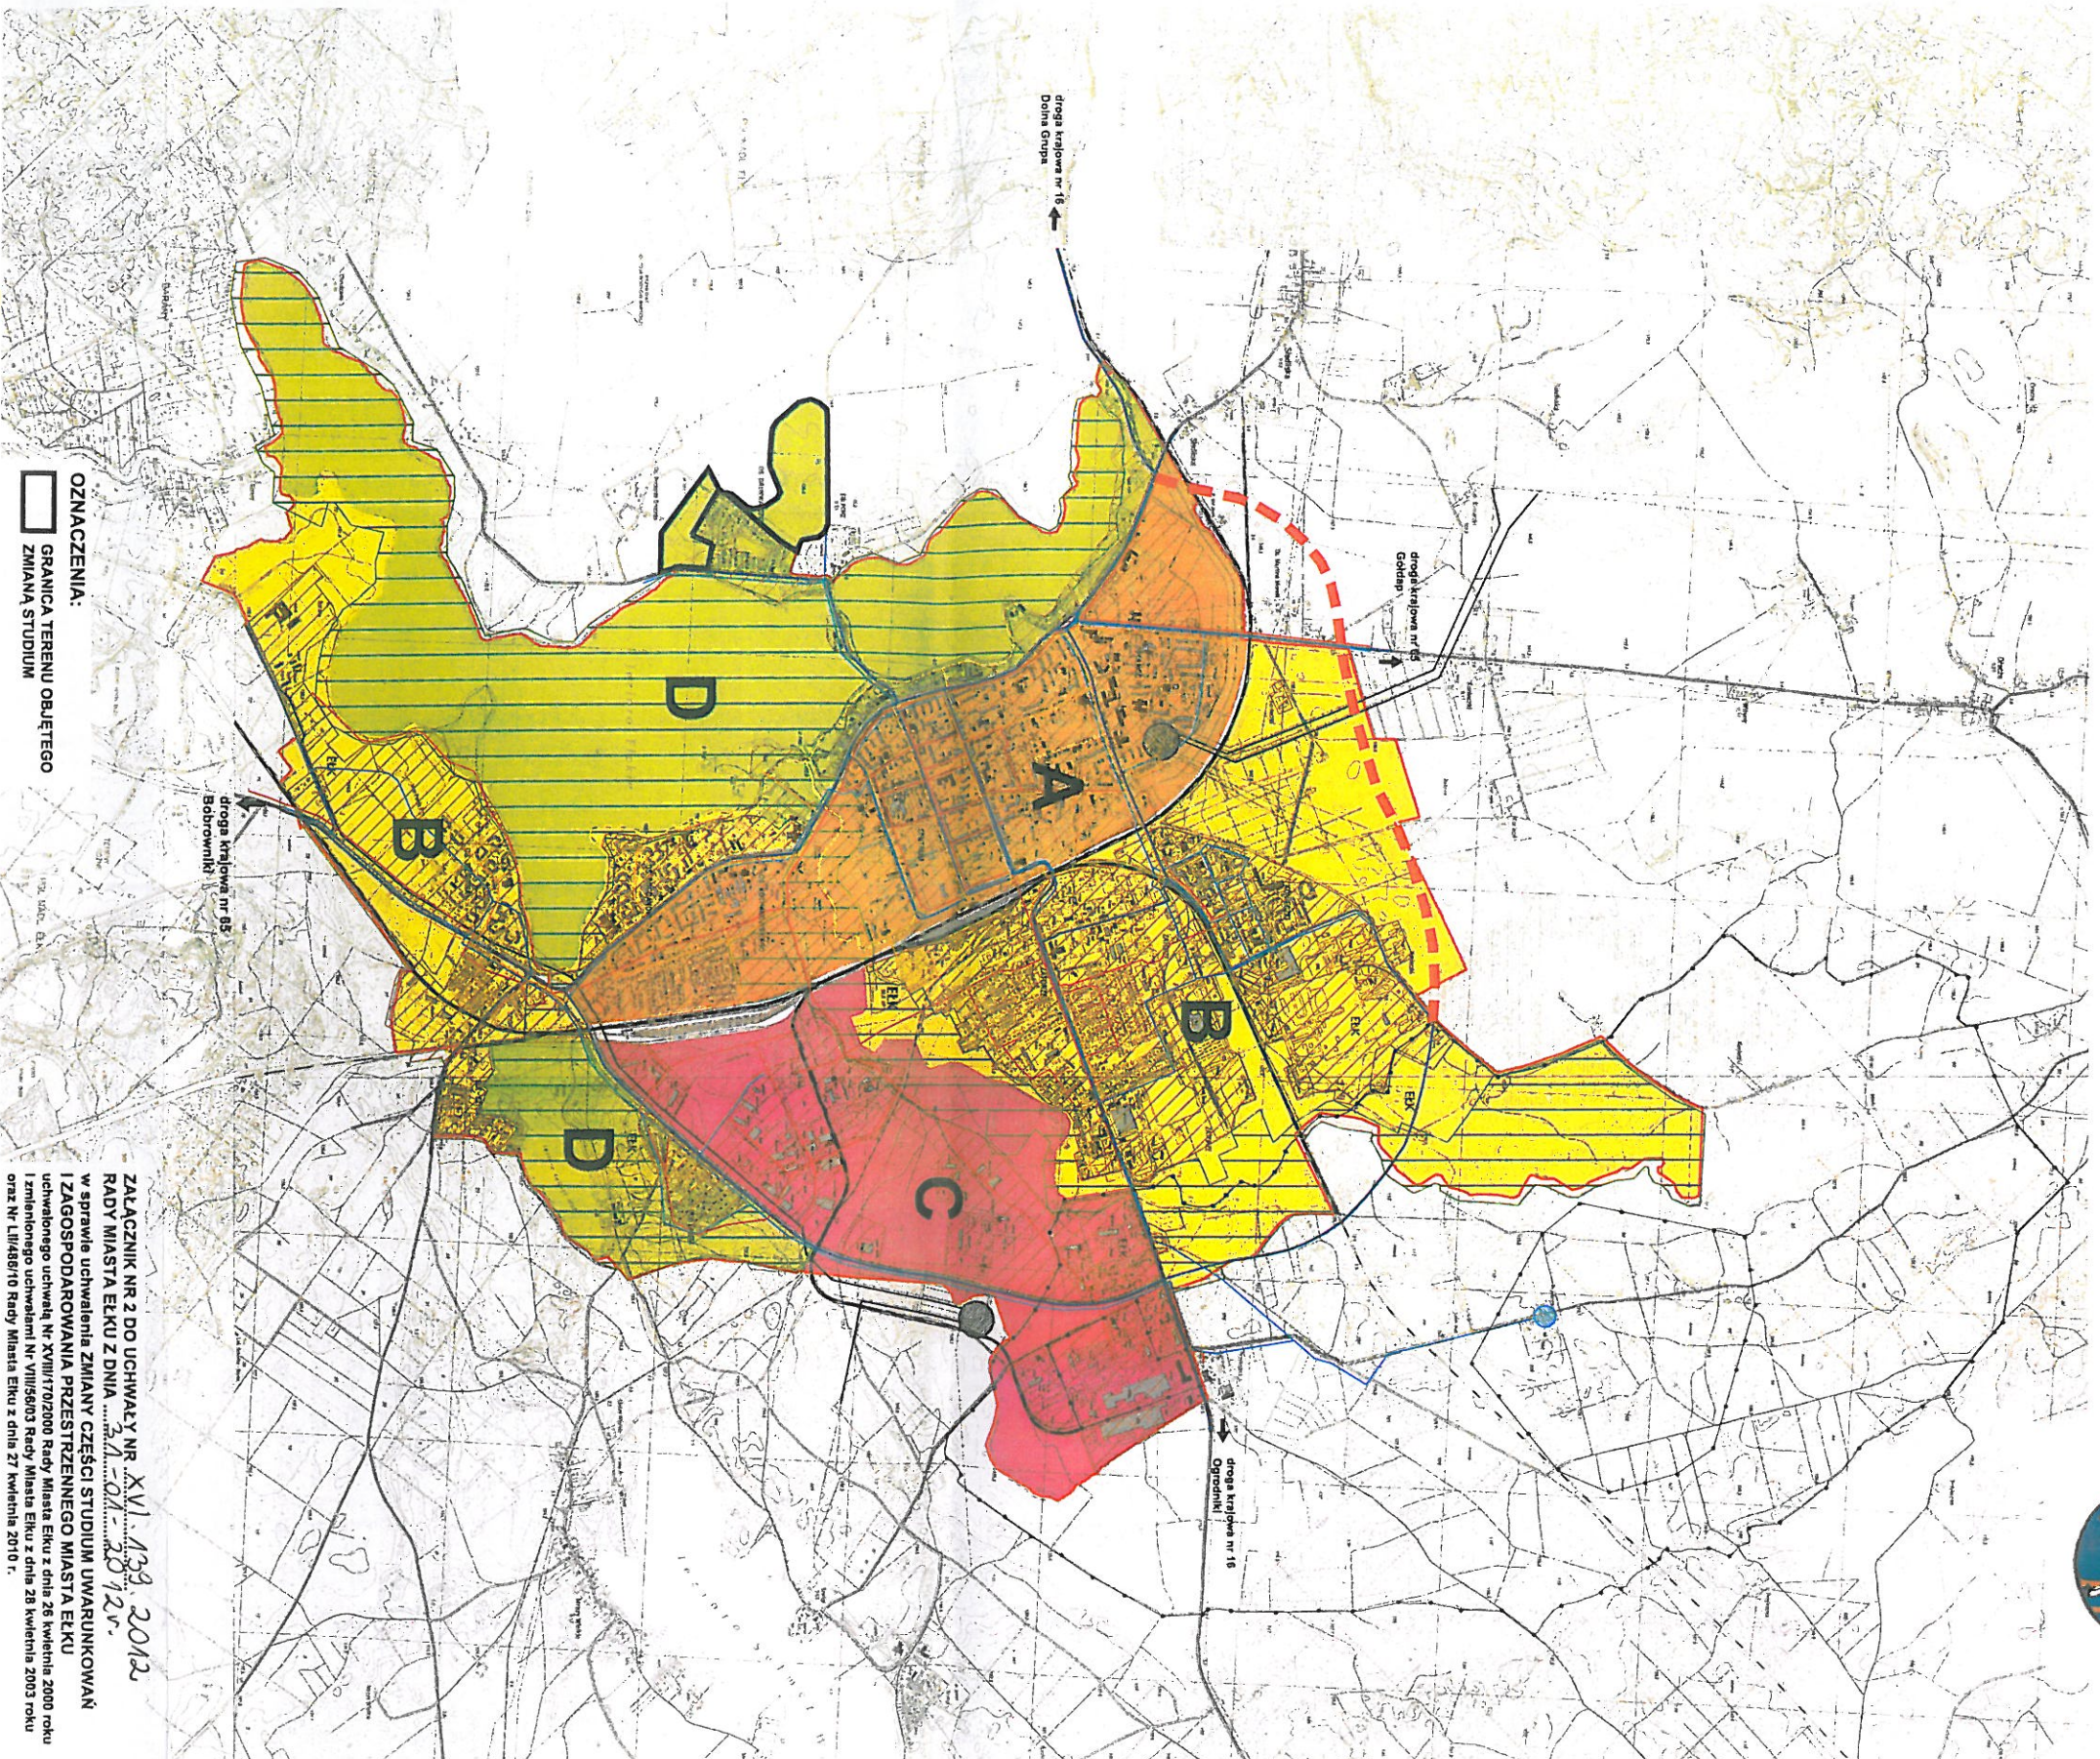

OZNACZENIA:
 GRANICA TERENU OBJĘTEGO
 ZMIANA STUDIUM

LEGENDA:

granica administracyjna miasta

STREFY:
 A- CENTRALNA
 B- NOWOMIEJSKA
 C- EKONOMICZNA
 D- PRZYJEZIORNA JEZIOR
 ETCKIEGO I SELMET MAŁY

SYSTEMY:
SYSTEM KOMUNIKACJI
 podstawowy układ komunikacji drogowej
 ciałki pieszko-rowerowe
 koleje
SYSTEM INFRASTRUKTURY ENERGETYCZNY
 linie energetyczne wysokiego napięcia
 rozdzielnie GPZ

ODPROWADZANIA ŚCIEKÓW
 kolektory podstawowe
WODOCIĄGOWY
 podstawowa sieć wodociągowa
 ujęcie wody
 granice stref ochronnych ujęć wody
GAZOWY
 podstawowa sieć gazowa
 gazownia

SYSTEM PRZYRODNICZY
 TERENY ZAINWESTOWANE
ZADANIA POKADLOKALNE
 przebieg planowanej obwodnicy miasta (DK1 etap III i IV)

ZŁĄCZNIK NR 2 DO UCHWAŁY NR XLV.1.133.2012
RADY MIASTA ELKU Z DNIA 21.01.2012r.
w sprawie uchwalenia ZMIANY CZĘŚCI STUDIUM UWARUNKOWAŃ
I ZAGOSPODAROWANIA PRZESTRZENNEGO MIASTA ELKU
uchwalonego uchwałą Nr XVIII/170/2000 Rady Miasta Elku z dnia 26 kwietnia 2000 roku
i zmienionego uchwałą Nr VIII/5603 Rady Miasta Elku z dnia 28 kwietnia 2003 roku
oraz Nr LIII/48/10 Rady Miasta Elku z dnia 27 kwietnia 2010 r.

PRZEWODNICZĄCY
RADY MIASTA ELKU
Sławek Węglowski