


ZMIANA STUDIUM UWARUNKOWAŃ I KIERUNKÓW
ZAGOSPODAROWANIA PRZESTRZENNEGO MIASTA ELKU
POLITYKA PRZESTRZENNA

skala 1:10 000

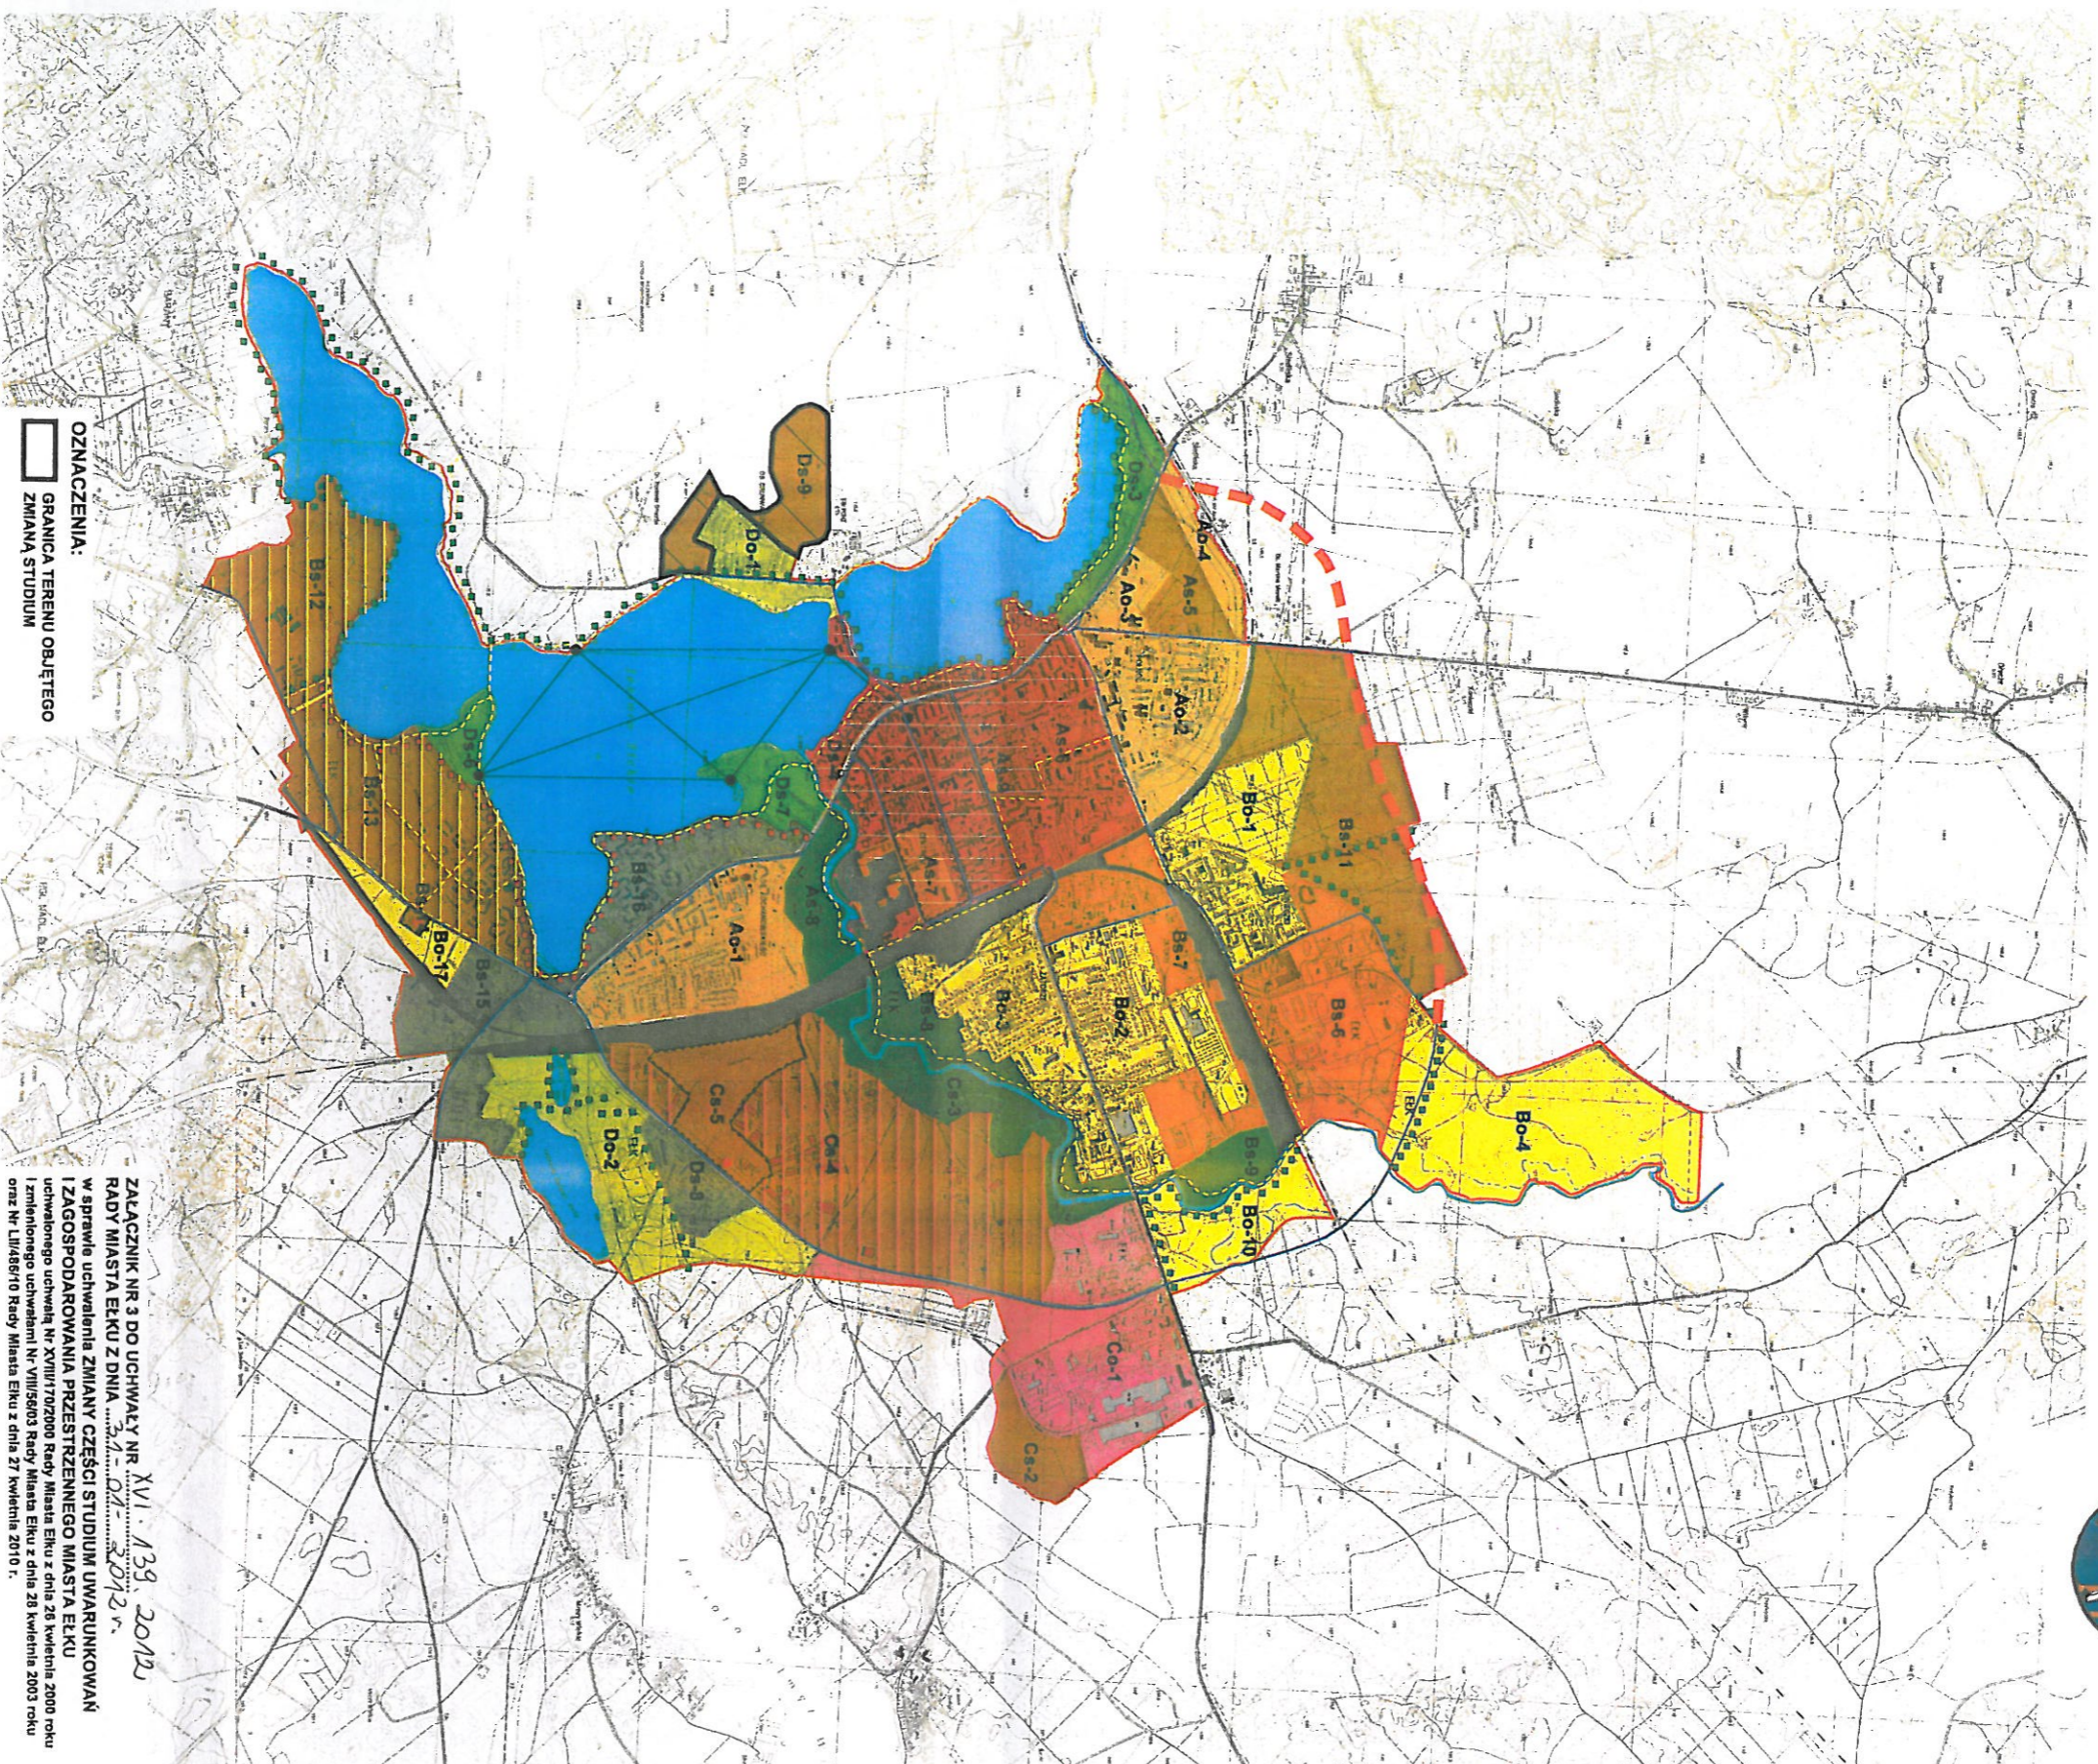

ZALĄCZNIK NR 3 DO UCHWAŁY NR XVI.139.2012
RADY MIASTA ELKU Z DNIA 31.07.2012 r.
w sprawie uchwalenia ZMIANY CZĘŚCI STUDIUM UWARUNKOWAŃ
I ZAGOSPODAROWANIA PRZESTRZENNEGO MIASTA ELKU
i uchwalonego uchwały Nr XVIII/79/2000 Rady Miasta Elku z dnia 28 kwietnia 2000 roku
i zmienionego uchwałą Nr VIII/56/03 Rady Miasta Elku z dnia 28 kwietnia 2003 roku
oraz Nr LIV/68/10 Rady Miasta Elku z dnia 27 kwietnia 2010 r.

- LEGENDA:**
- granica administracyjna miasta
 - wody powierzchniowe
 - granica obszarów naradzanych na sejmowociekawskie powozi
 - tereny zamknięte
 - POLITYKA OCHRONY:**
 - tereny objęte opieką konserwatorską
 - ochrona krajobrazu kulturowego
 - ochrona krajobrazu przyrodniczego
 - POLITYKA TRANSPORTOWA**
 - podziemny układ komunikacji drogowej
 - ciągły obszarowo-ciemny
 - POLITYKA ZAGOSPODAROWANIA**
 - eksploatacja zasobów w strefie A-CENTRALNEJ
 - eksploatacja zasobów w strefie B-Nowomiejiskiej
 - eksploatacja zasobów w strefie C-EKONOMICZNEJ
 - eksploatacja zasobów w strefie D-PRZYJEZDZIE
 - DZIAŁANIA SZCZEGÓLNE**
 - rehabilitacja obszarów zabudowanych
 - przekształcenie terenów zielonych
 - przekształcenie terenów zielonych z terenów zielonych
 - zabudowa terenów zielonych
 - rehabilitacja terenów zielonych
 - zaplanowane tereny zielone
 - uzupełnienie zabudowy mieszkaniowo-usługowej
 - uzupełnienie zabudowy przemysłowo-składowej i usług
 - POLITYKA PLANISTYCZNA**
 - obowiązujące sporządzone mapy
 - obszary, dla których winny być sporządzone mapy
 - planowane lokalizacje obiektów handlowych o powierzchni sprzedaży powyżej 2000m²
 - ZADANIA POMADLOKALNE**
 - przebieg planowanej obwodnicy miasta (Droga krajowa 16)

**PRZEWODNICZĄCY
RADY MIASTA ELKU**
Stefan Węglowski