ZAŁĄCZNIK GRAFICZNY
NAWIERZCHNIA PLACU PRZY ST9
SKALA 1:500

LEGENDA:
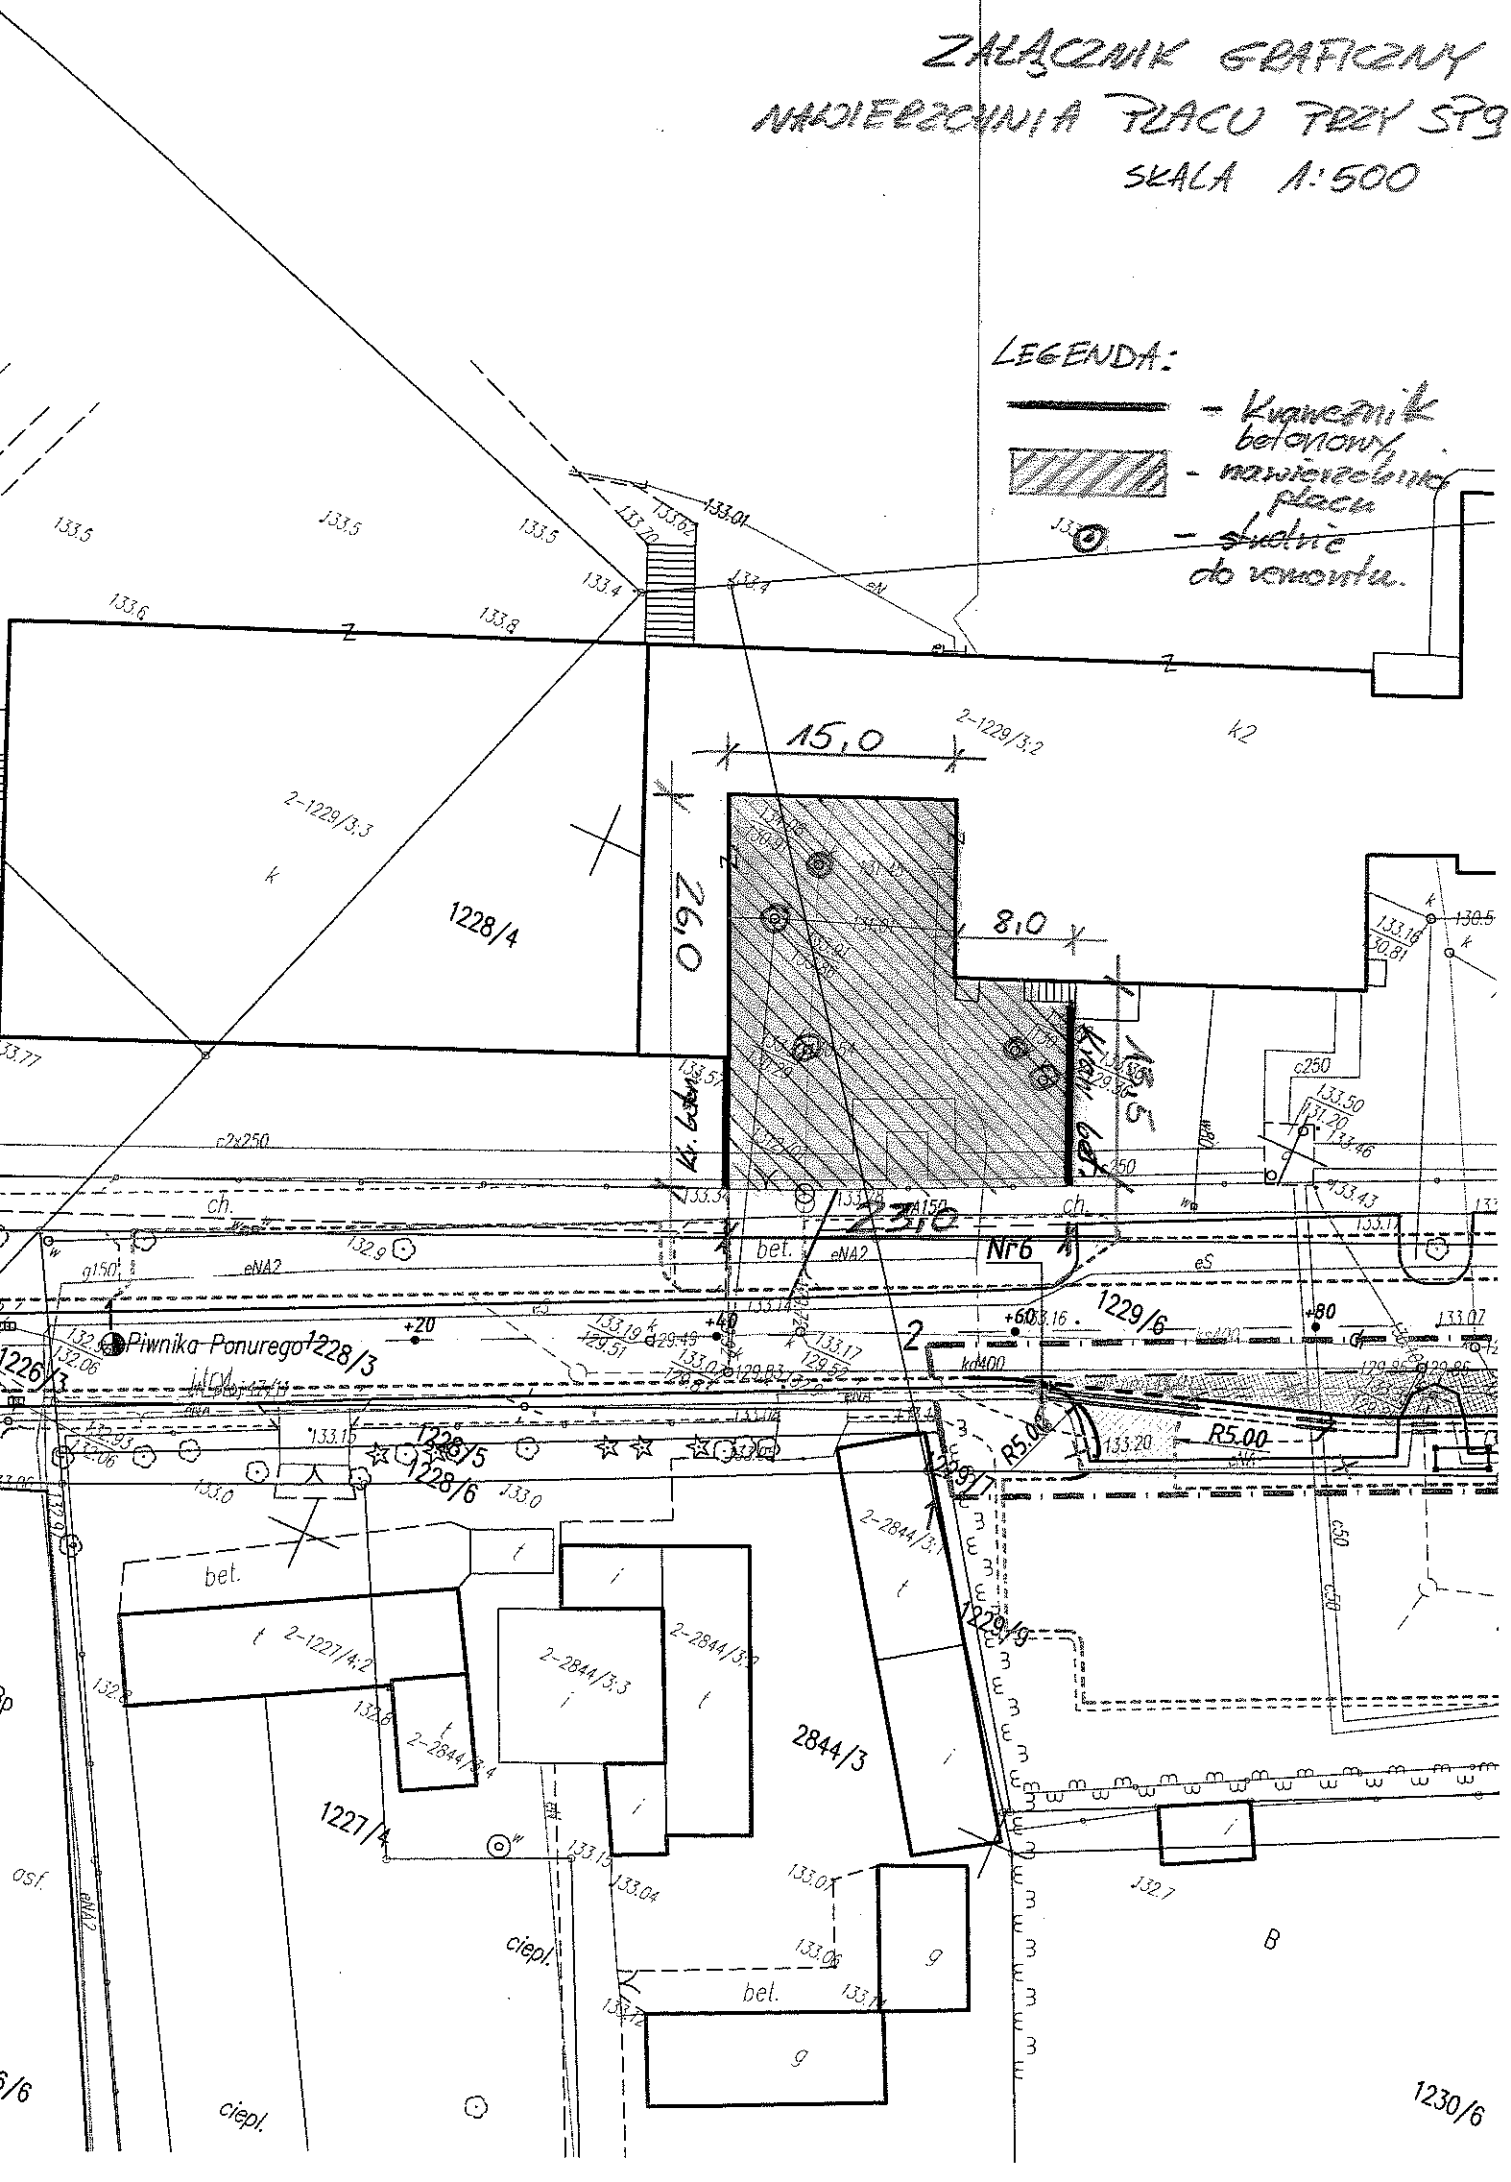
- Krawężnik betonowy
- nawierzchnia placu
- studnie do remontu.