

U C H W A Ł A NR XLVIII/447 /10

RADY MIASTA EŁKU
z dnia 26 stycznia 2010 roku

w sprawie przystąpienia do zmiany miejscowego planu zagospodarowania przestrzennego, zwanego „EŁK - OSIEDLE JEZIORNA”.

Na podstawie art. 14 ust. 1 i w związku z art. 27 ustawy z dnia 27 marca 2003 r.

o planowaniu i zagospodarowaniu przestrzennym (Dz. U. Nr 80, poz. 717 z późn. zm.) – Rada Miasta Ełku uchwała co następuje:

§1.

1. Przystępuje się do zmiany miejscowego planu zagospodarowania przestrzennego, zwanego „Ełk-osiedle Jeziorna”, uchwalonego uchwałą nr XLVI/396/06 Rady Miasta Ełku z dnia 23 maja 2006r. ogłoszoną w Dzienniku Urzędowym Województwa Warmińsko – Mazurskiego Nr 115, poz. 1848 z dnia 22 sierpnia 2006 r.
2. Zmianie ulegną w szczególności ustalenia w zakresie obsługi komunikacyjnej w granicach kwartałów 75 KP, 95 KW, 89 KP i 97 KW oraz przeznaczenie kwartałów 21 MN; 26 UT, UI; 37 MN, UH, UI; 39 UO oraz 42 KS, UH, UI.
3. Granice obszaru zmiany miejscowego planu zagospodarowania przestrzennego określa załącznik graficzny do niniejszej uchwały.
4. Pozostałe ustalenia planu nie ulegną zmianie.

§2.

Wykonanie uchwały powierza się Prezydentowi Miasta Ełku.


§3.

Uchwała wchodzi w życie z dniem podjęcia.

PRZEWODNICZĄCY
RADY MIASTA EŁKU

Waldemar Paweł Pieńkowski

Załącznik
do Uchwały Nr XLVIII/447/10
Rady Miasta Ełku
z dnia 26 stycznia 2010 roku

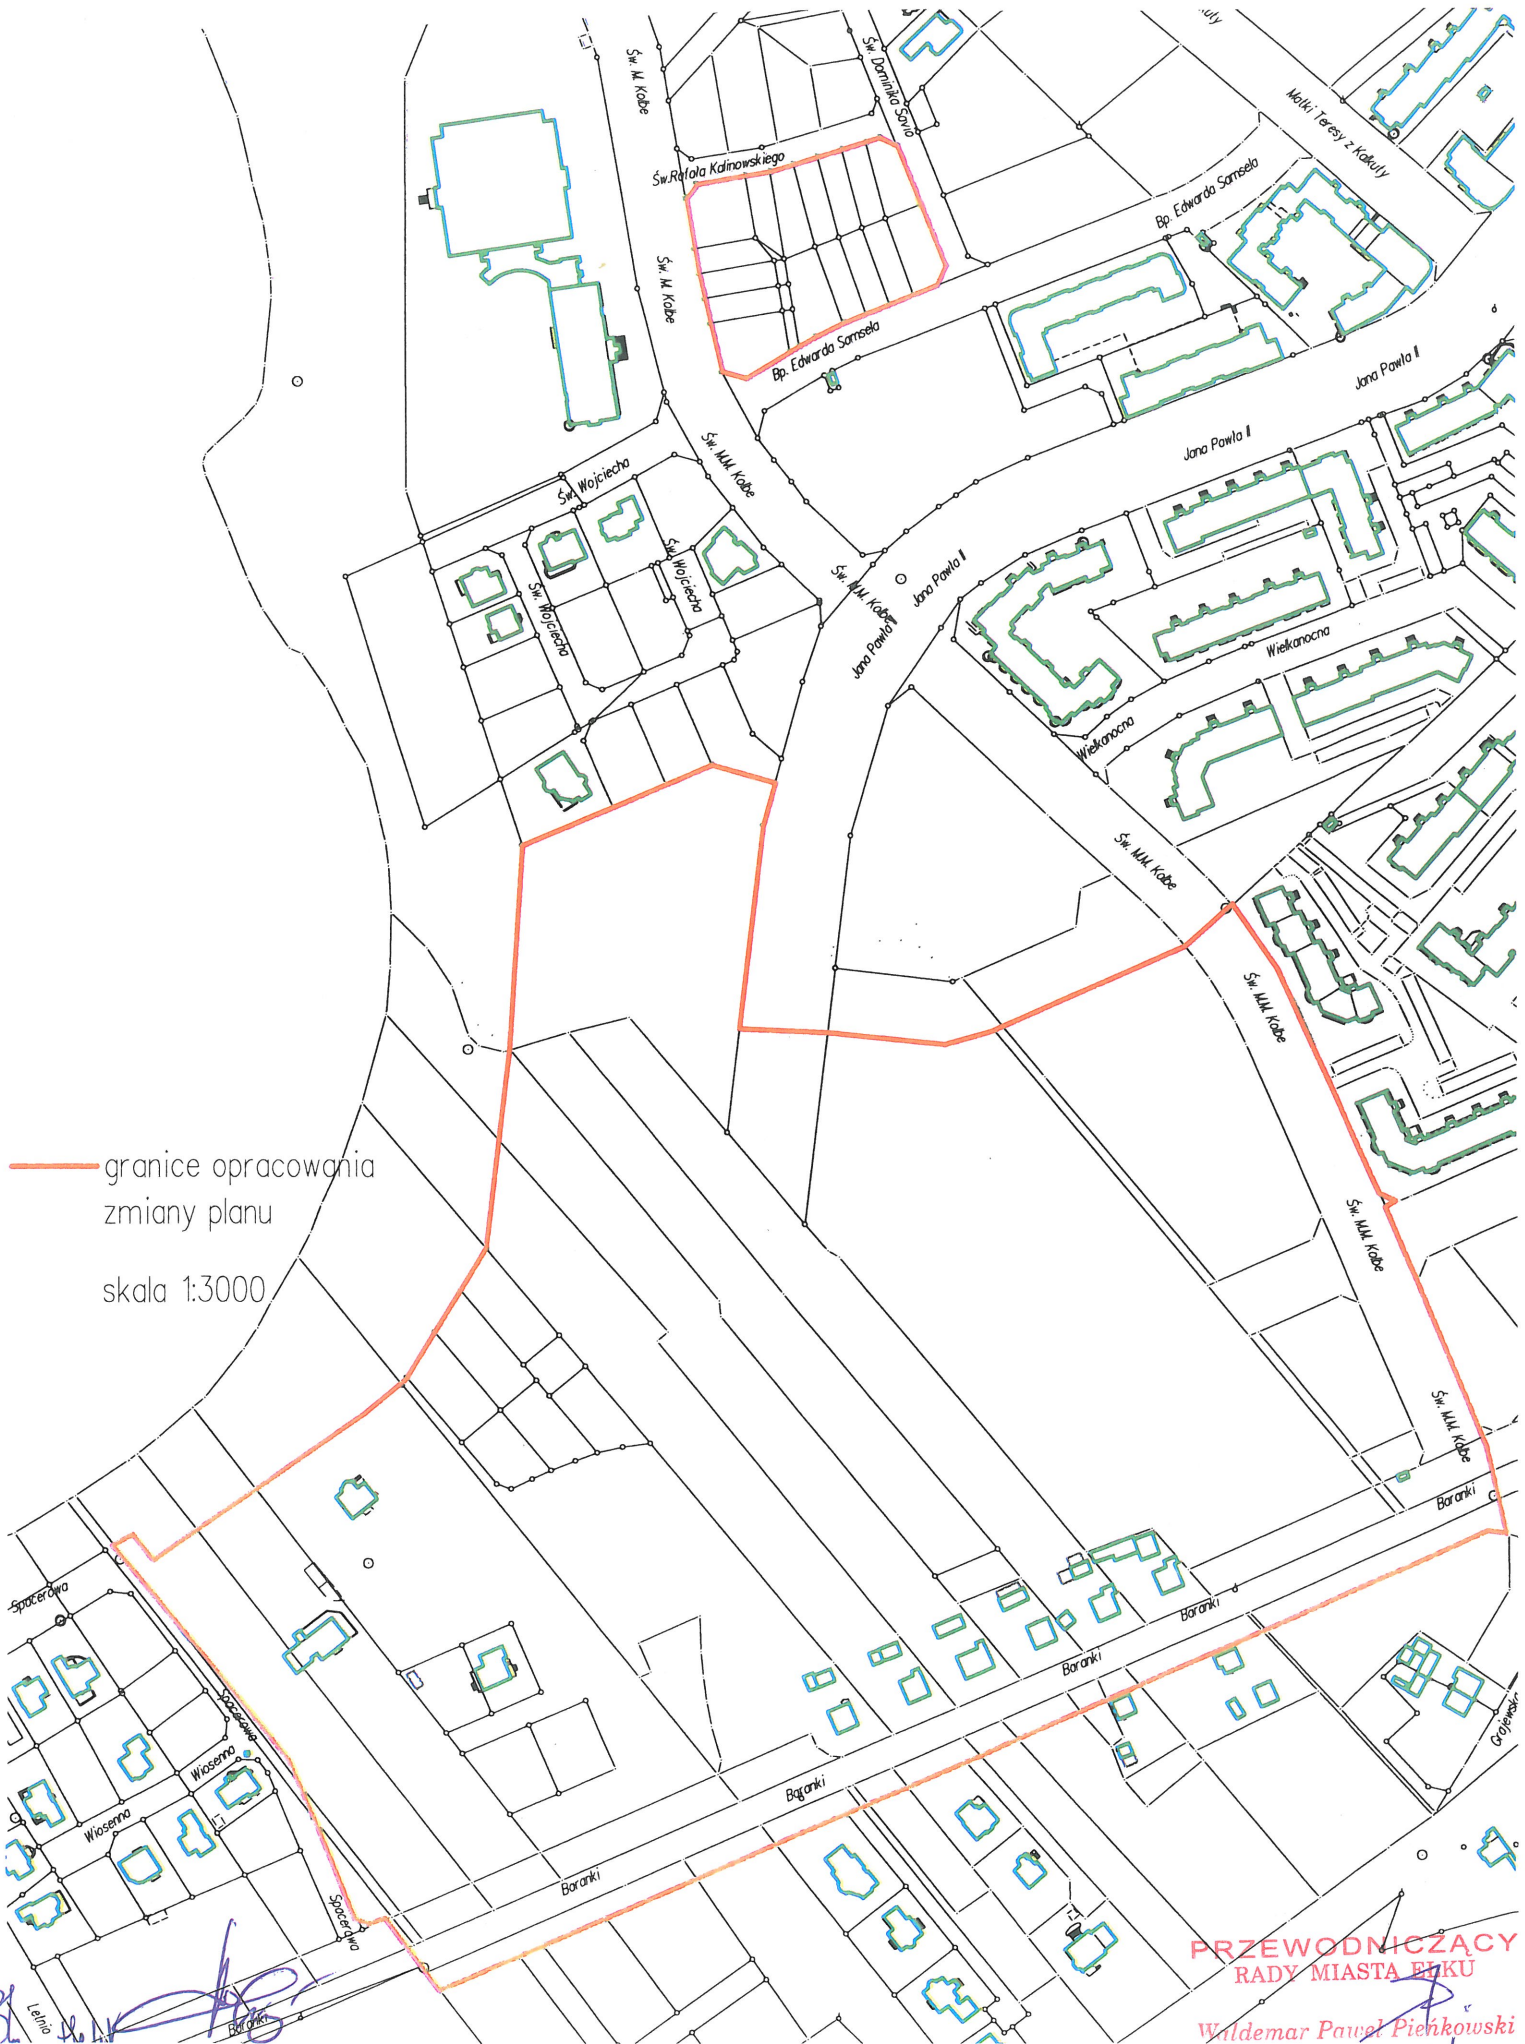

— granice opracowania
zmiany planu

skala 1:3000

PRZEWODNICZĄCY
RADY MIASTA EŁKU

Waldemar Paweł Pieńkowski