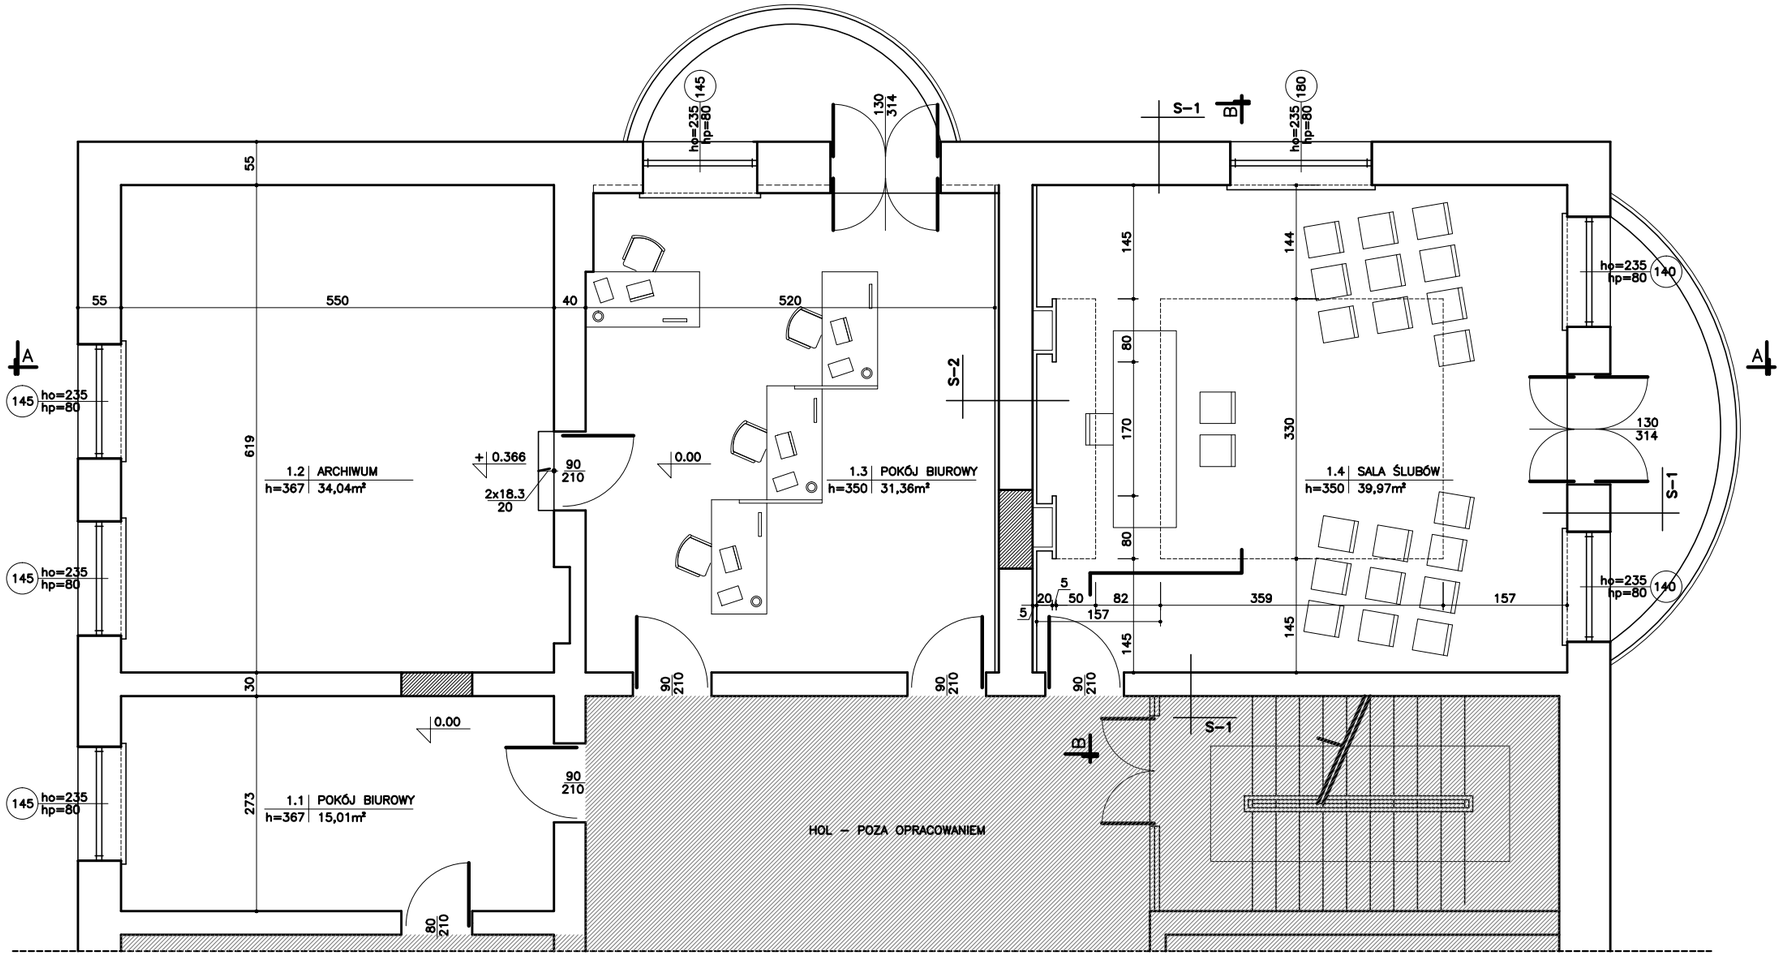

FRAGMENT RZUTU I PIĘTRA

(URZĄD STANU CYWILNEGO)

- STAN PROJEKTOWANY

SKALA 1:50

PRACOWNIA PROJEKTOWA * JB - PROJEKT * JACEK BIRGIEL			
OBIEKT : URZĄD STANU CYWILNEGO W EŁKU		ADRES : EŁK UL. PIŁSUDSKIEGO 4	
DATA : KWIECIEŃ, 2013 R.		NR. RYSUNKU : 3/A	
	IMIE I NAZWISKO :	NR. UPR. :	PODPIS
AUTORZY:	MGR INŻ. ARCH. KAMIL BIRGIEL	6/WMOKK/2012	
	MGR INŻ. JACEK BIRGIEL	SUW-69/88 SUW-1/95	