
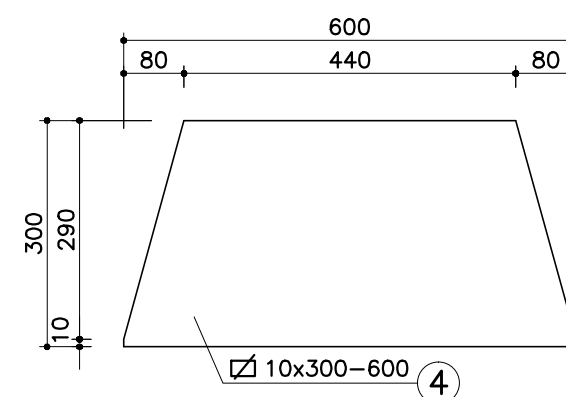


PODSTAWA SŁUPA PS10, SZTUK 1				
NR	PRZEDMIOT	SZT.	MATERIAŁ	MASA
1	10x370-1050	2	St3SX	61,0
2	10x350-1050	2	St3SX	57,7
3	38x600-600	1	St3SX	107,4
4	10x300-600	2	St3SX	28,3
5	10x105-300	6	St3SX	14,9
6	10x115-300	2	St3SX	5,5
RAZEM KG				274,8

STAL St3SX, ELEKTRODY ER146

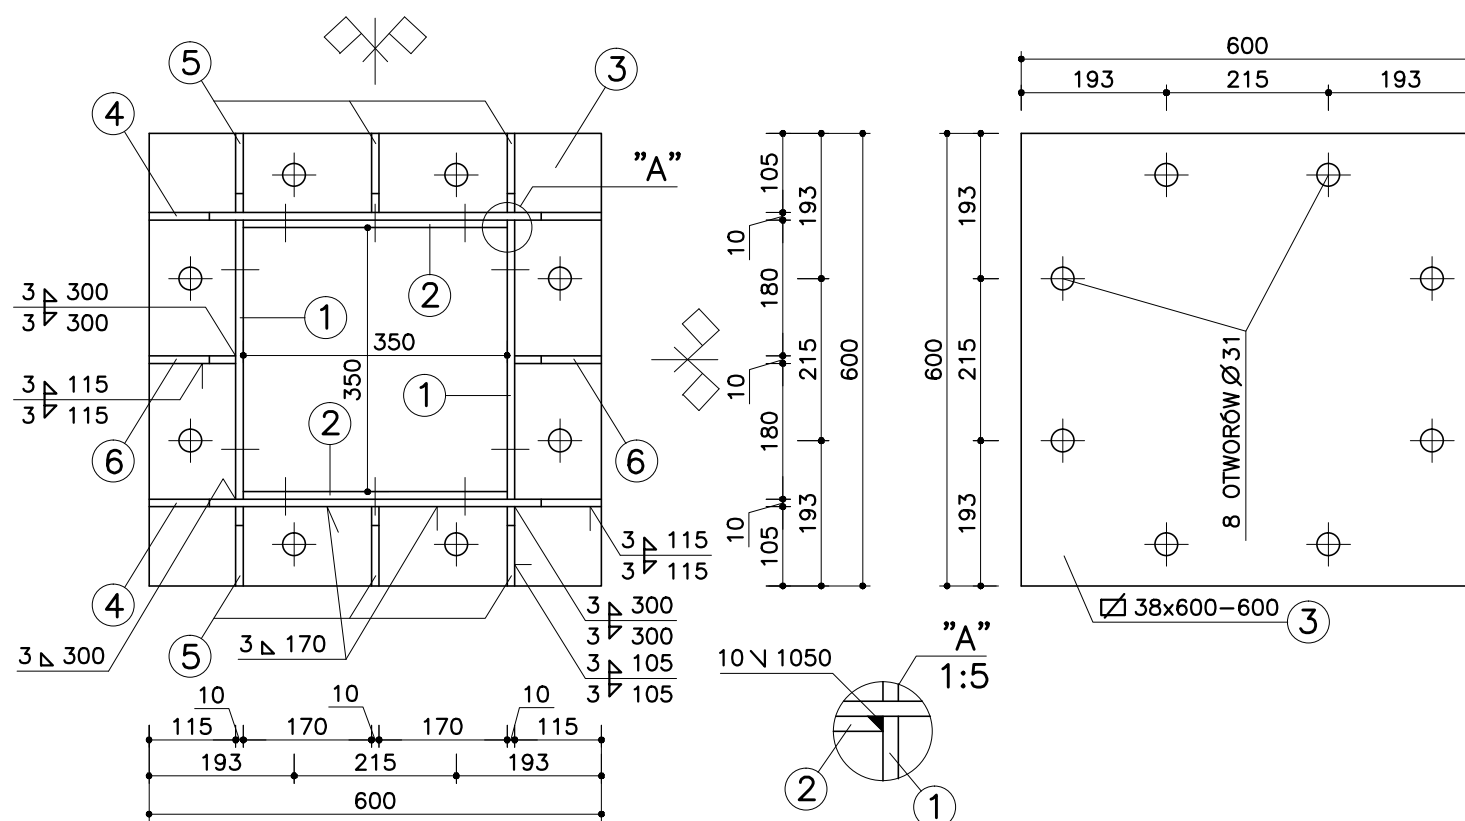

PODSTAWA SŁUPA PS10,
SZTUK 1
SKALA — 1:10

PRACOWNIA PROJEKTOWA * JB - PROJEKT * JACEK BIRGIEL			
OBIEKT : PARK LINOWY		ADRES: ELK UL. GRUNWALDZKA DZIAŁKA NR 1360/9, 1360/8	
DATA : MAJ, 2012R		NR. RYSUNKU : K/8	
AUTORZY:	IMIĘ I NAZWISKO :	NR. UPR:	PODPIS
	MGR INŻ. JACEK BIRGIEL	SUW-69/88 SUW-1/95	