# SŁUP SS2 - elem. 4

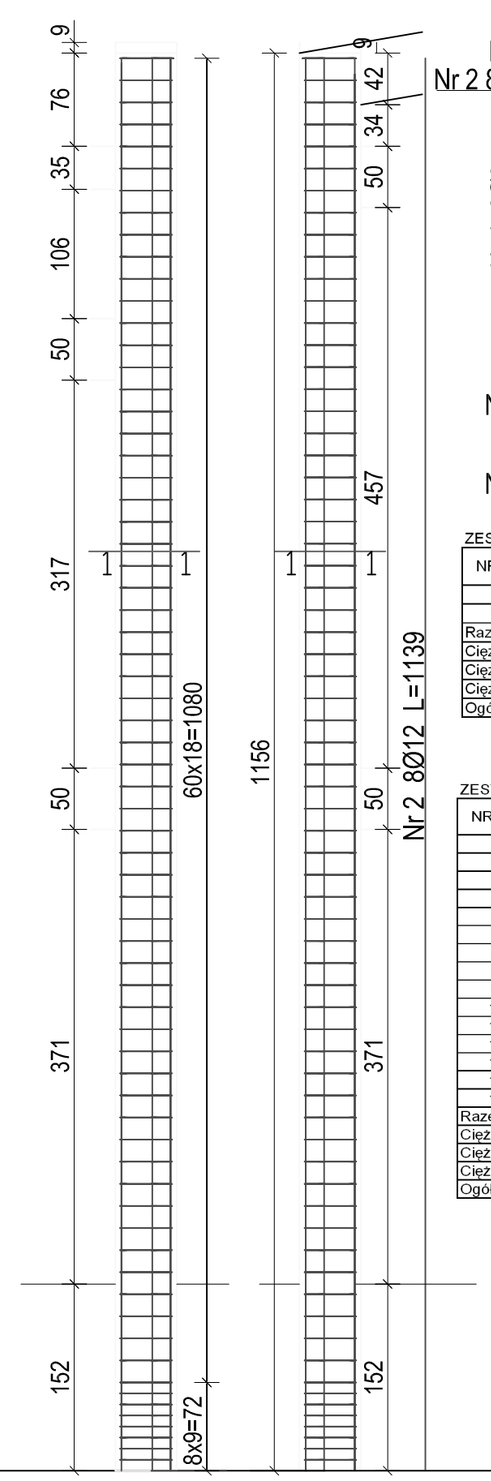


PRZEKRÓJ 1-1

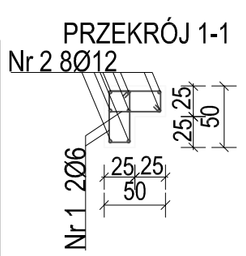


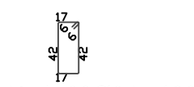


Nr 1, 69Ø6 L=129

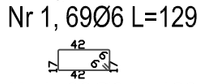


Nr 1, 69Ø6 L=129

ZESTAWIENIE STALI ZBROJENIOWEJ - SŁUPY SS2

| NR.PR. | ŚREDN. | DŁ. PR. [CM] | IL.SZT. | StOS | 34GS | |
|---|---|---|---|---|---|---|
| | | | | Ø6 | Ø12 | Ø18 |
| 1 | 6 | 129 | 516 | 665,64 | | |
| 2 | 12 | 1139 | 32 | | 364,48 | |
| Razem długość | | | [m] | 665,64 | 364,48 | 0 |
| Ciężar jednostkowy | | | [kg/m] | 0,222 | 0,888 | 2 |
| Ciężar vg. średnic | | | [kg] | 147,77 | 323,66 | 0,00 |
| Ciężar vg. rodzajów stali | | | [kg] | 147,77 | 323,66 | |
| Ogółem stali | | | [kg] | 471,43 | | |

ZESTAWIENIE STALI ZBROJENIOWEJ - ROZWINIĘCIE HA WZDŁUŻ OSI 1

| NR.PR. | ŚREDN. | DŁ. PR. [CM] | IL.SZT. | StOS | 34GS | |
|---|---|---|---|---|---|---|
| | | | | Ø6 | Ø12 | Ø18 |
| 1 | 12 | 551 | 2 | | 11,02 | |
| 2 | 12 | 529 | 2 | | 10,58 | |
| 3 | 18 | 666 | 16 | | | 106,56 |
| 4 | 12 | 667 | 8 | | 53,36 | |
| 5 | 12 | 754 | 8 | | 60,32 | |
| 6 | 6 | 88 | 301 | 264,88 | | |
| 7 | 6 | 138 | 250 | 345 | | |
| 8 | 12 | 1037 | 12 | | 124,44 | |
| 9 | 12 | 500 | 6 | | 30 | |
| 10 | 12 | 864 | 12 | | 103,68 | |
| 11 | 12 | 1120 | 6 | | 67,2 | |
| 12 | 12 | 822 | 6 | | 49,32 | |
| 13 | 12 | 894 | 6 | | 53,64 | |
| 14 | 12 | 869 | 6 | | 52,14 | |
| 15 | 12 | 1152 | 3 | | 34,56 | |
| Razem długość | | | [m] | 609,88 | 650,26 | 106,56 |
| Ciężar jednostkowy | | | [kg/m] | 0,222 | 0,888 | 2,00 |
| Ciężar vg. średnic | | | [kg] | 135,39 | 577,43 | 213,12 |
| Ciężar vg. rodzajów stali | | | [kg] | 135,39 | 790,55 | |
| Ogółem stali | | | [kg] | 925,94 | | |

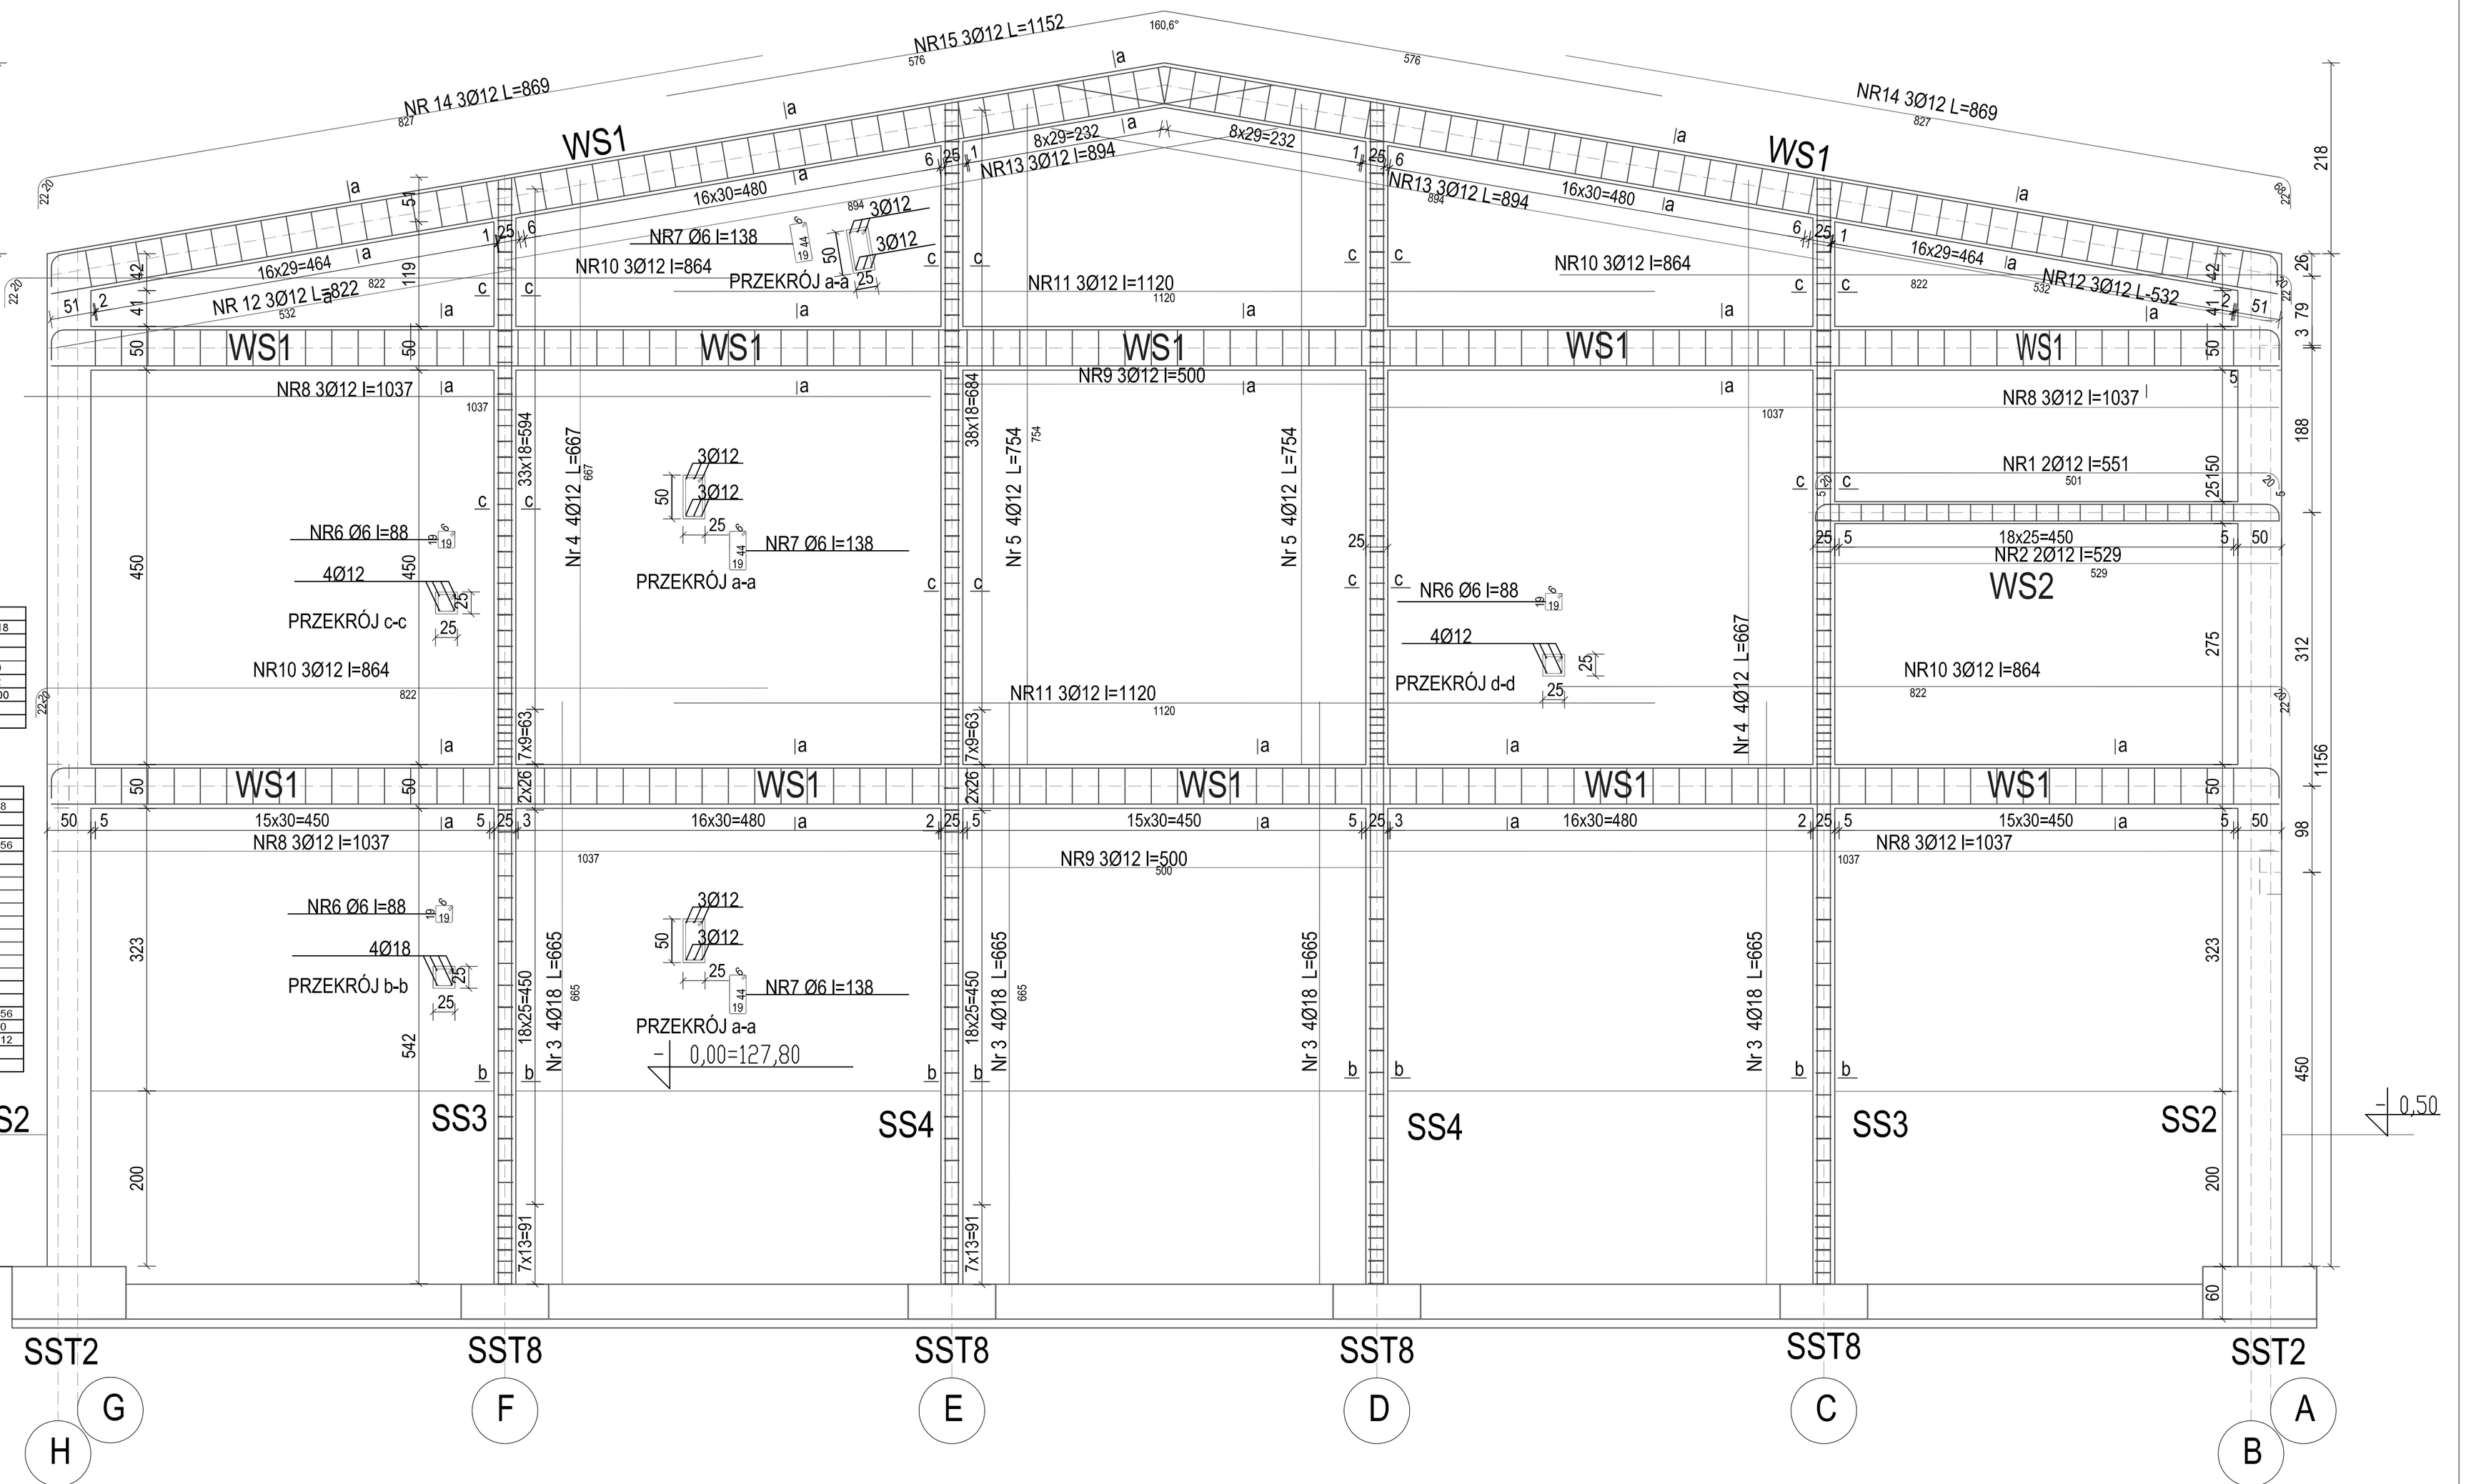



AA SOBOL 7.PRACOWNIA PROJEKTOWA
19-300 EŁK, ul. ARMII KRAJOWEJ 22 C


| | | | |
|---|---|---|---|
| NAZWA I ADRES OBIEKTU | PROJEKT HALI SPORTOWEJ WRAZ Z ZAPLECZEM PRZY SZKOLE PODSTAWOWEJ NR 2 **W EŁKU** | | skala 1:50 |
| | | | data: 30.11.2009r. |
| TYTUŁ OPRACOWANIA | ŚCIANA SZCZYTOWA -ROZWINIĘCIE H-A WZDŁUŻ OSI 1 - RDZENIE I RYGLE ŻELBETOWE ORAZ SŁUPY SS2 | | Nr rys.19 |
| PROJEKTANT | mgr inż. ARNOLD SOBOL | SUW 68/90 | |
| SPRAWDZAJĄCY | inż. AUGUSTYN ŁOTOWSKI | SUW 84/81 | |
| | IMIĘ I NAZWISKO | NR UPRAWNIEŃ | PODPIS |