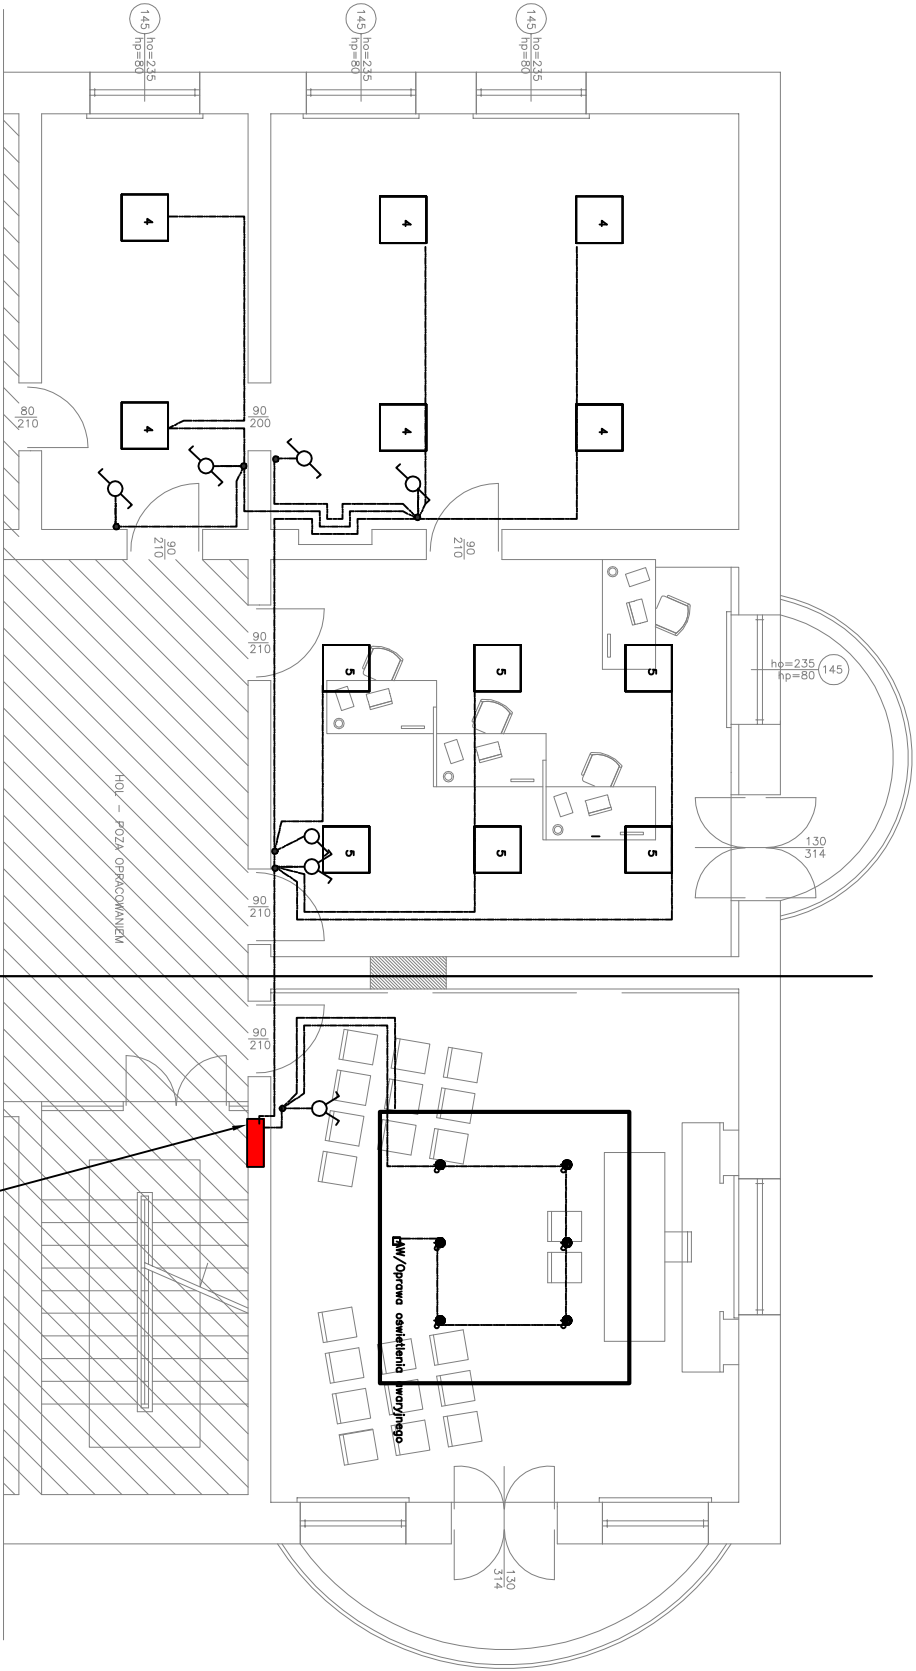


ZESTAWIENIE OPRAW

- 1 Oprawa 35W
- 2 Oprawa p/t 75W
- 3 Oprawa p/t 75W
- 4 Oprawa T5 4x14W
- 5 Oprawa T5 4x24W

AW LED praca na ciemno
Led 13W/1mb z dyfuzorem i zasilaczami



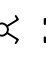
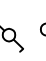
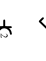
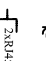
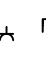



TB-istniejaca

I etap

II etap

LEGENDA

-  proj. tablica bezpiecznikowa
-  proj.puszka podłogowa
-  proj. łącznik grupowy
-  proj. łącznik schodowy
-  proj. gniazdo podwójne
-  proj. gniazdo 2x RJ45
-  proj. gniazdo pojedyncze
-  proj. kanał podpodłogowy 100x28

PRACOWNIA PROJEKTOWA * JTB - PROJEKT * JACEK BIRGIEL			
OBIEKT :URZĄD STANU CYWILNEGO W ELKU		ADRESŁEK UL.PIŁSUDSKIEGO 4	
DATA : MARZEC, 2013R		NR. RYSUNKU : E-3	
IMIE I NAZWISKO :		NR. UPR:	PODPIS
AUTOR: MGR INŻ. Marcin GRZESIUKEWICZ PDL/0154/POOE/10			