


WYKOŃCZENIE POWIERZCHNI ŚCIANY
—FARBA AKRYLOWA BIAŁA

SUFIT

- DREWNIANA KONSTRUKCJA STROPU
- PRZESTRZEŃ TECHNICZNA
- PŁYTA GIPS.—KARTON. NA STELAŻU METALOWYM
- PODWIESZONA DO DREWNIANEJ KONSTRUKCJI STROPU
- GŁADŹ SZPACHLOWA
- FARBA AKRYLOWA ŁATWOZMYWALNA W KOLORZE BIAŁYM

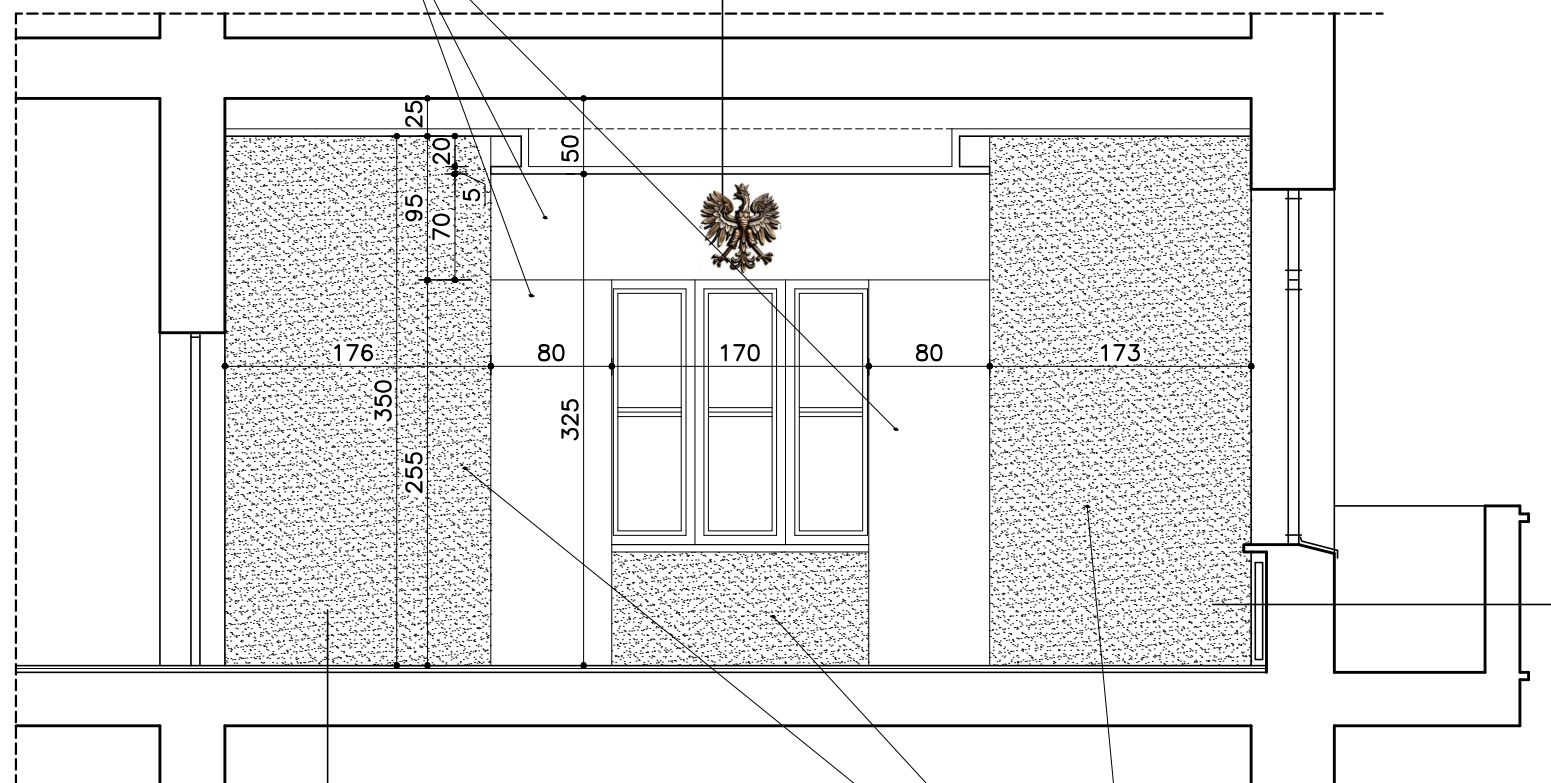

FARBA AKRYLOWA ŁATWOZMYWALNA W KOLORZE BIAŁYM
PŁYTA GIPS.—KARTON. NA STELAŻU METALOWYM
ISTNIEJĄCA ŚCIANA OŚLONOWA MUROWANA
Z CEGŁY CERAMICZNEJ PEŁNEJ

ŚCIANA — S-1

- ISTNIEJĄCY PARKIET DREWNIANY
- DESKOWANIE PEŁNE
- DREWNIANA KONSTRUKCJA STROPU

PODŁOGA (STAN ISTNIEJĄCY)
PARKIET NALEŻY WYCYKLINOWAĆ
I POLAKIEROWAĆ

WYKOŃCZENIE POWIERZCHNI ŚCIANY
TYNKIEM OZDOBNYM TYPU
STIUK WENECKI BIAŁY Z MASĄ PERŁOWĄ

PRZEKRÓJ B - B - STAN PROJEKTOWANY SKALA 1:50

PRACOWNIA PROJEKTOWA
*** JB - PROJEKT * JACEK BIRGIEL**

OBIEKT : URZĄD STANU CYWILNEGO W ELKU		ADRES : ELK UL. PIŁSUDSKIEGO 4	
DATA : KWIECIEŃ, 2013 R.		NR. RYSUNKU : 5/A	
AUTORZY:	IMIE I NAZWISKO :	NR. UPR. :	PODPIS
	MGR INŻ. ARCH. KAMIL BIRGIEL	6/WMOKK/2012	
	MGR INŻ. JACEK BIRGIEL	SUW-69/88 SUW-1/95	