
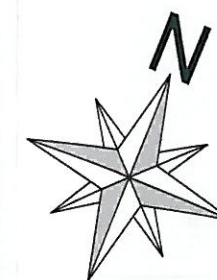


# KONCEPCJA URBANISTYCZNO - ARCHITEKTONICZNA

## modernizacja ul. Roosevelta w Elku

### LEGENDA

	punkty ekspozycji fotograficznych
	ścieżka rowerowa
	główne ciągi piesze
	zabudowa istniejąca
	jezdnie
	układ ścieżek rowerowych
	układ ciągów pieszych
	projektowane oświetlenie słupowe
	projektowane oświetlenie dogruntowe
	zagospodarowane tereny zielone

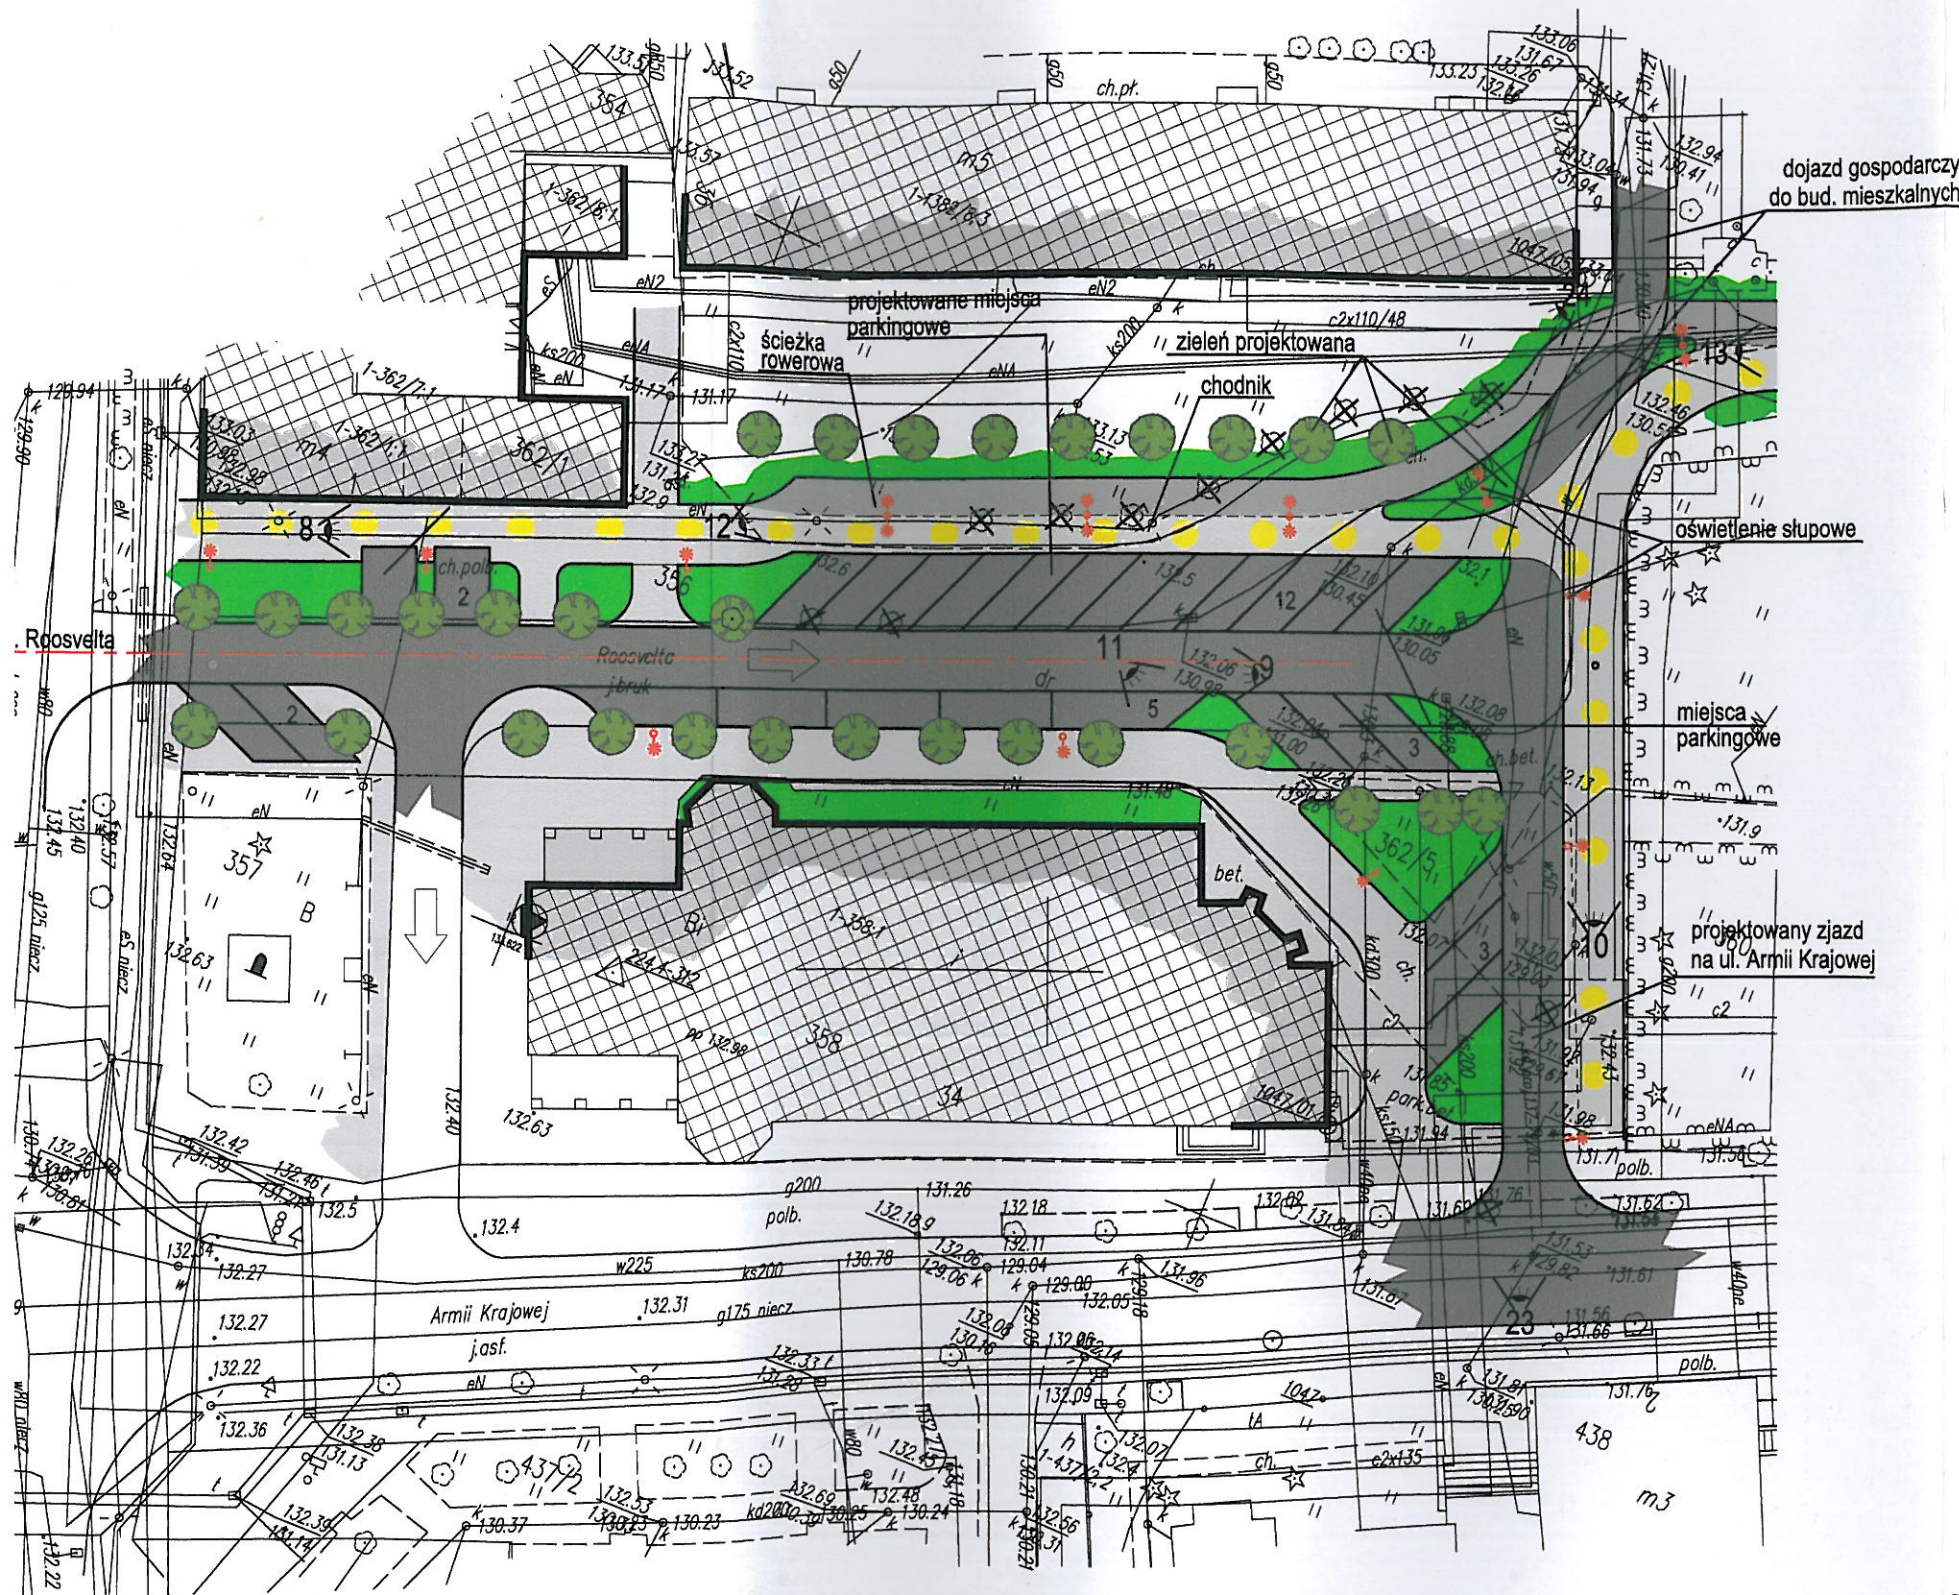

pracownia projektowa  
**PROJEKT PLUS**

mgr inż. arch. Dariusz Jackowski  
19-301 Elko ul. Jana Pawła II 9/52  
tel. 601 222 524  
e-mail: projekt.plus@op.pl

rysunek: **KONCEPCJA ZAGOSPODAROWANIA  
CZĘŚĆ - B**

nazwa :  
KONCEPCJA URBANISTYCZNO - ARCHITEKTONICZNA  
REWITALIZACJI SKWERÓW ŚRÓDMIEJSKICH

skala:  
**1:500**

zamawiający:  
URZĄD MIASTA ELKO  
ul. Piłsudskiego 4, 19-300 Elko

stadium:  
**PK**

zespół projektowy:	nr uprawnień:	podpis:
architektura: mgr inż. arch. Dariusz Jackowski	4/MM OKK/2007	
- Elko czerwiec 2009r -		1



