



# Przekrój normalny A-A

## (variant z nawierzchnią z kostki brukowej)

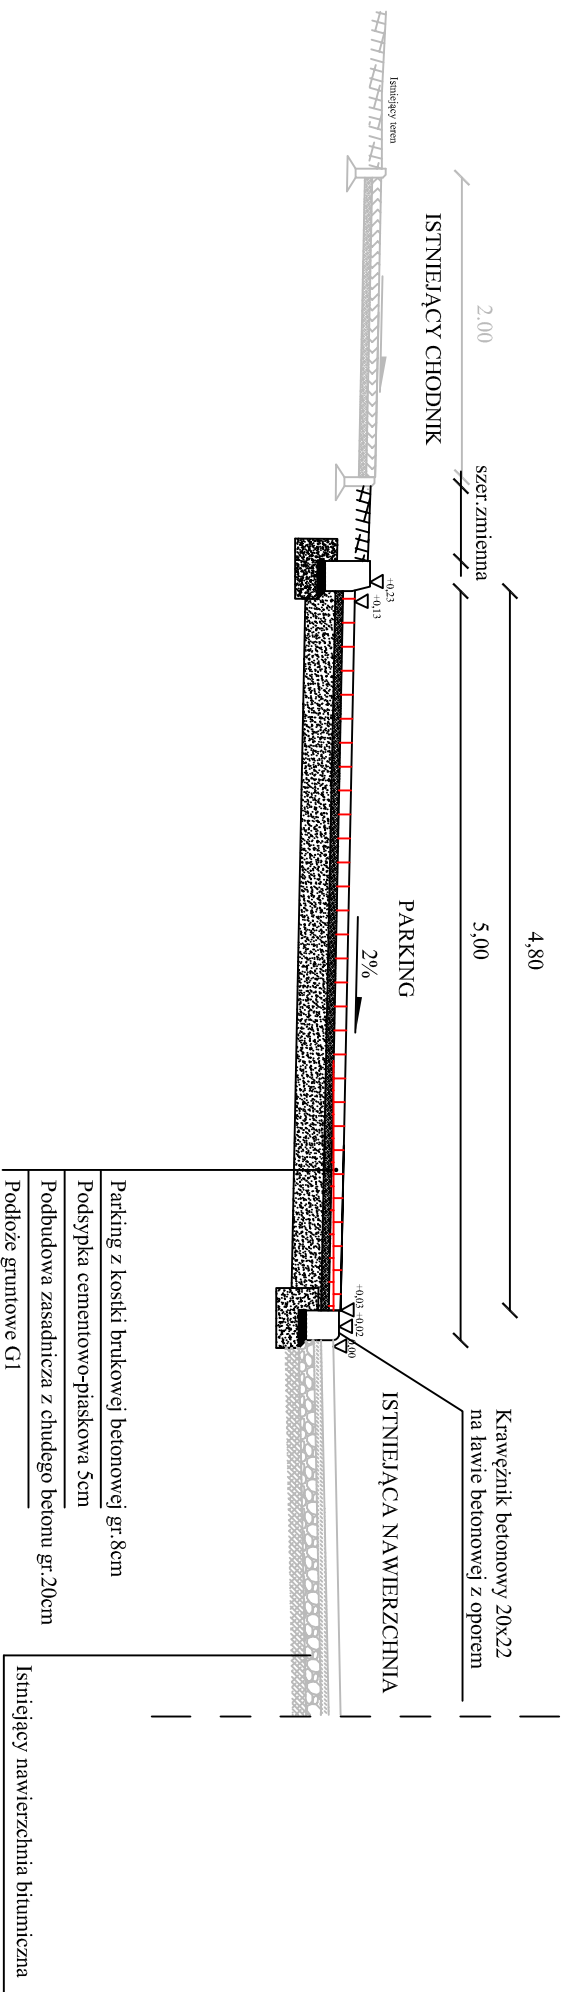

## (variant z nawierzchnią z płyt ażurowych)

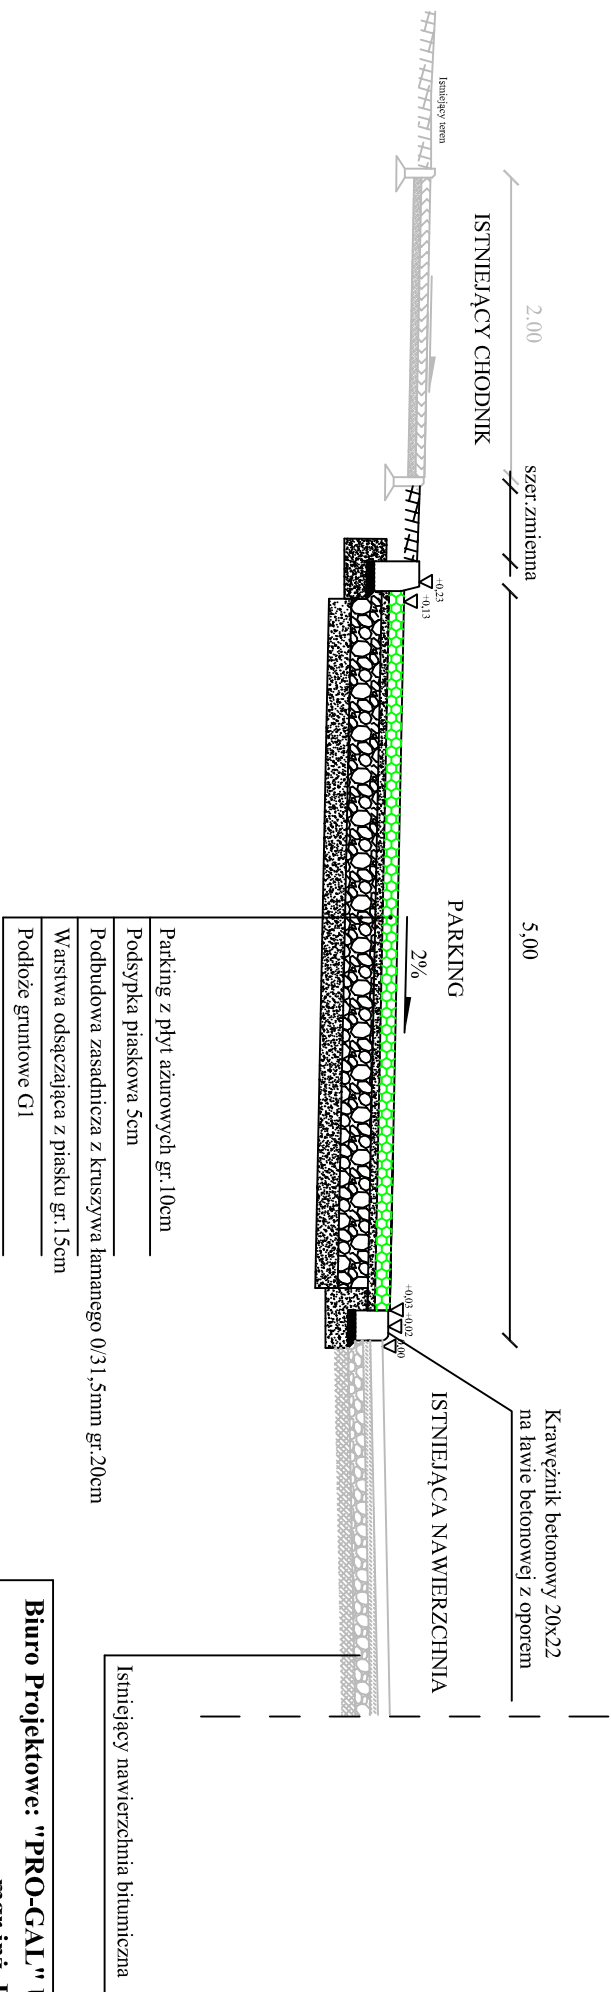

Biuro Projektowe: "PRO-GAL" USŁUGI PROJEKTOWE			
mgr inż. Przemysław Galiński ul. Żeromskiego 13/23; 19-500 Gołdap			
Obiekt i adres:	Budowa parkingów przy ulicy Św. Ojca Pio w Elku	Data: IX 2014r.	
Tytuł opracowania:		Nr rys. 2	
Zespół:	Imię i Nazwisko:	Nr upr.:	Podpis
Projektant:	mgr inż. Przemysław Galiński	WAM/0126/PWOD/10	