


Przekrój A-A
skala 1:50

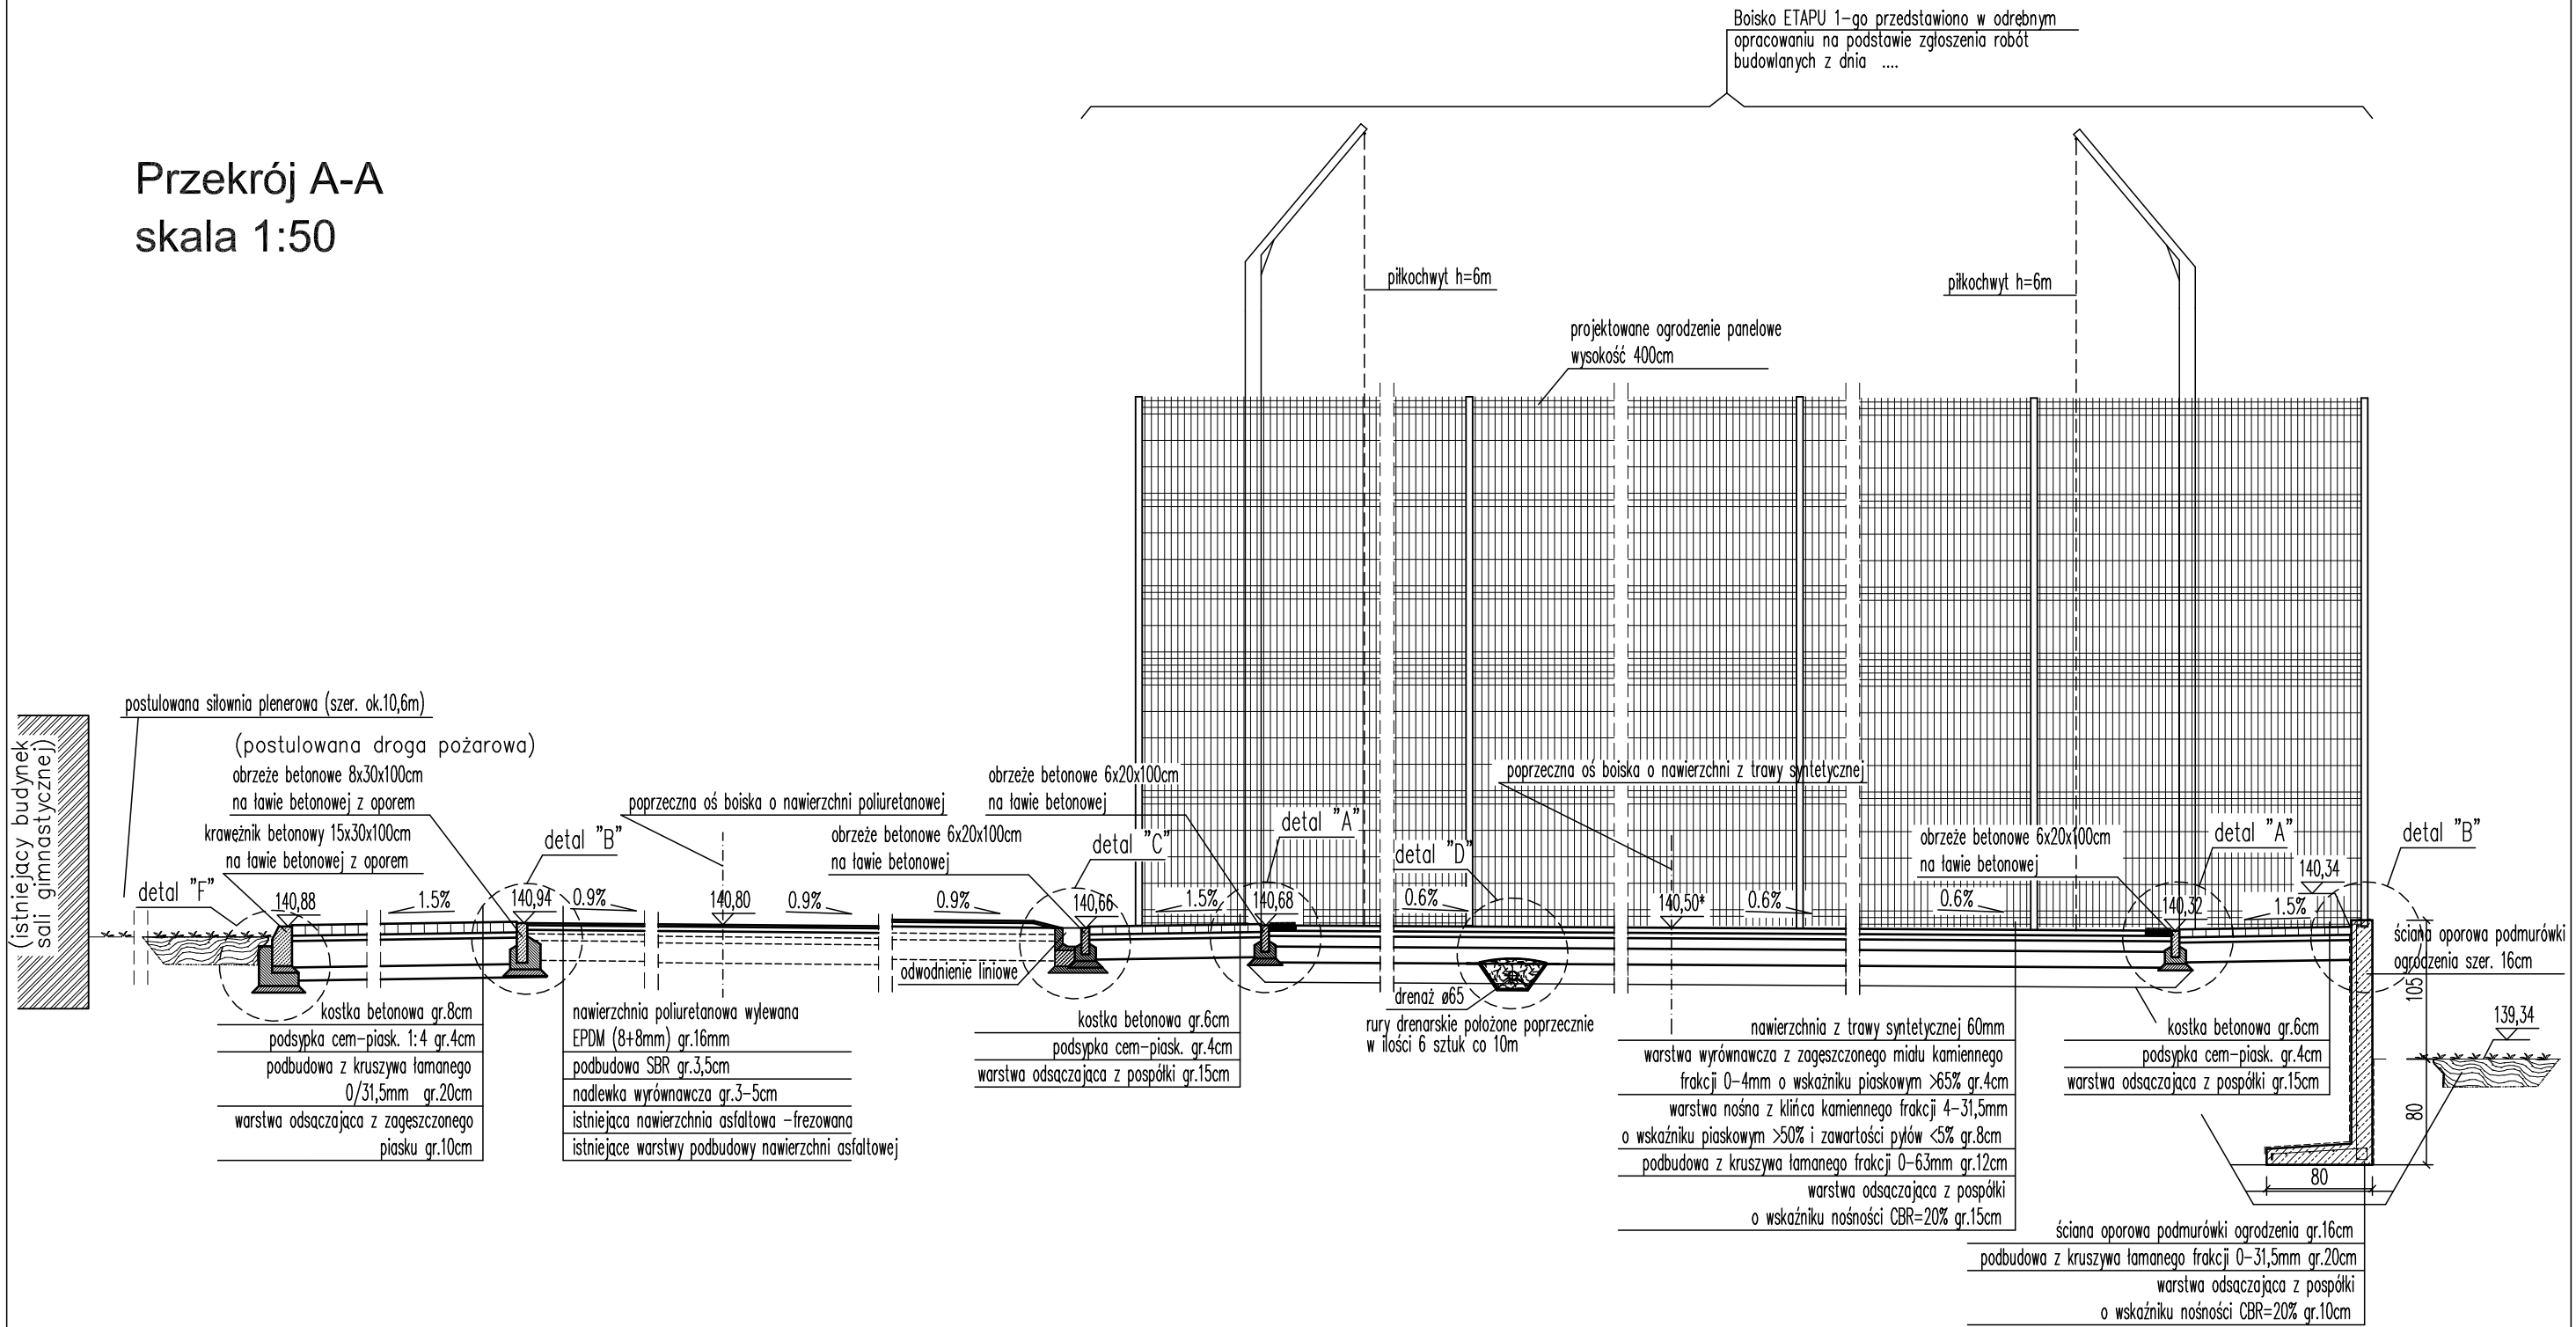

pracownia projektowa
PROJEKT PLUS®
mgr inż. arch. Dariusz Jackowski
19-301 Elk ul. Kolejowa 14/1
tel. 601 222 524
e-mail: projekt.plus@op.pl

rysunek: PRZEKRÓJ A-A PRZEZ BOISKA		
nazwa obiektu: KOMPLEKS BOISK przy Szkole Podstawowej nr 3 i Gimnazjum nr 4 w Elku	adres: Elk ul. Grodzieńska 1 dz.geod.nr 830	skala: 1:50
inwestor: Gmina Miasto Elk ul. marsz. J. Piłsudskiego 4 19-300 Elk		stadium: PB

zespół projektowy:	nr uprawnień:	podpis:
architektura: mgr inż. arch. Dariusz Jackowski	4/MM OKK/2007	
- Elk grudzień 2013r -		strona: 03