

PRZEBUDOWA
OBJĘTA PRZEJĄRCEM

ROZBUDOWA
OBJĘTA PRZEJĄRCEM


GRANICA DZIAŁKI

PLANOWANA ROZBUDOWA
W PÓŹNIEJSZYM ETAPIE

PRZEJAZD
ZACHOWAĆ DOSTĘP
DO POMIESZCZEŃ PRZYCHODNI I MOPS.

DOJAZD
ZACHOWAĆ DOSTĘP
DO POMIESZCZEŃ MOPS.

PRZEWIDZIEĆ MOŻLIWOŚĆ PRZYSZŁEGO
POŁĄCZENIA FUNKCYJONALNEGO
POMIESZCZEŃ MOPS.

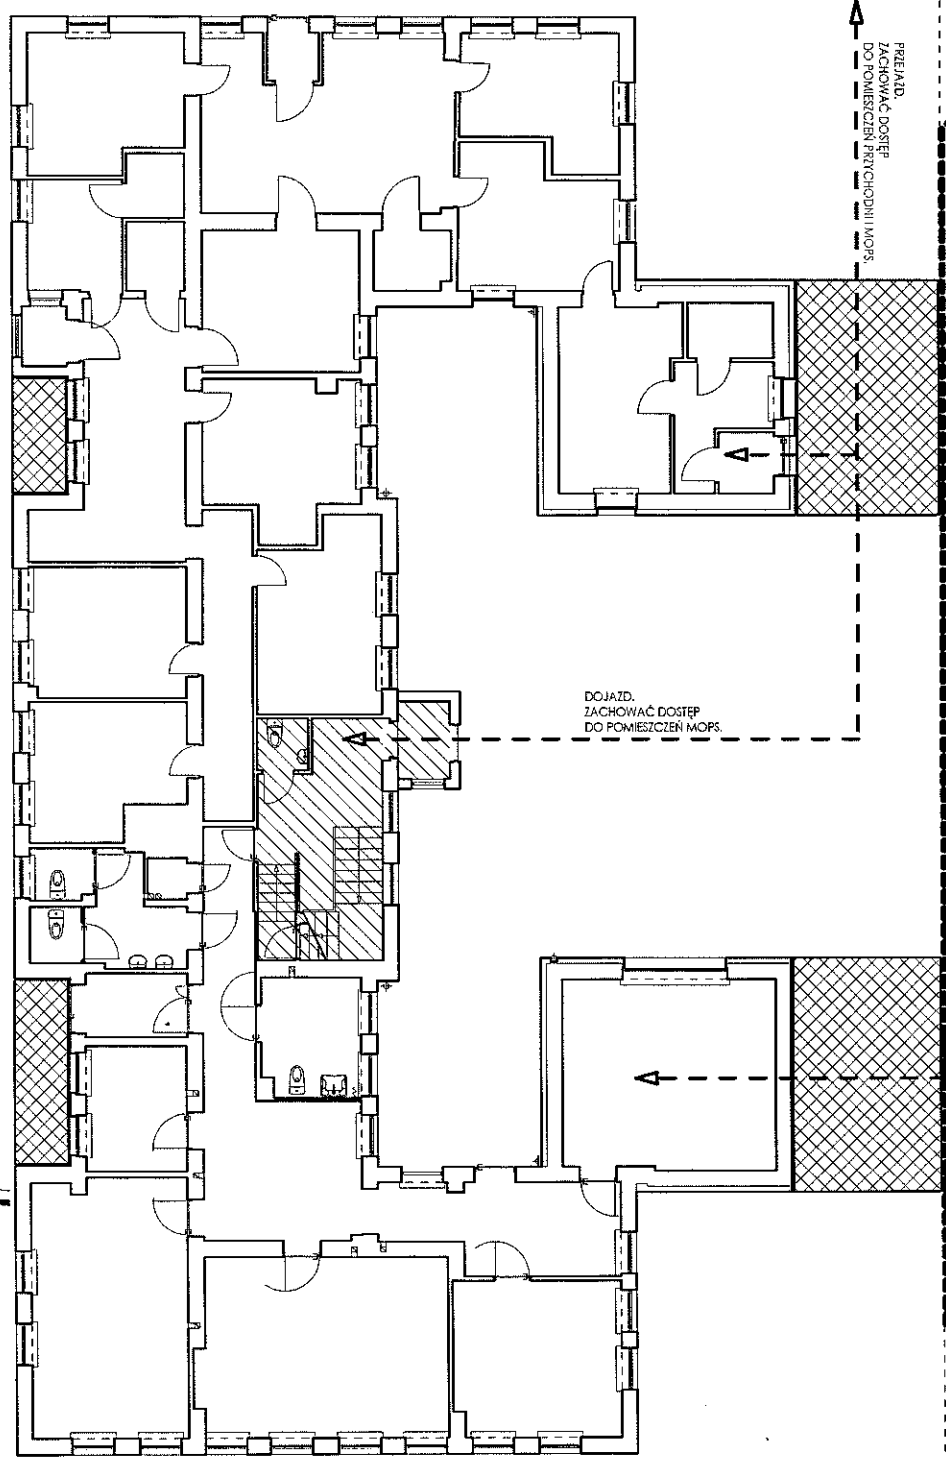

KONDYGNACJA 1