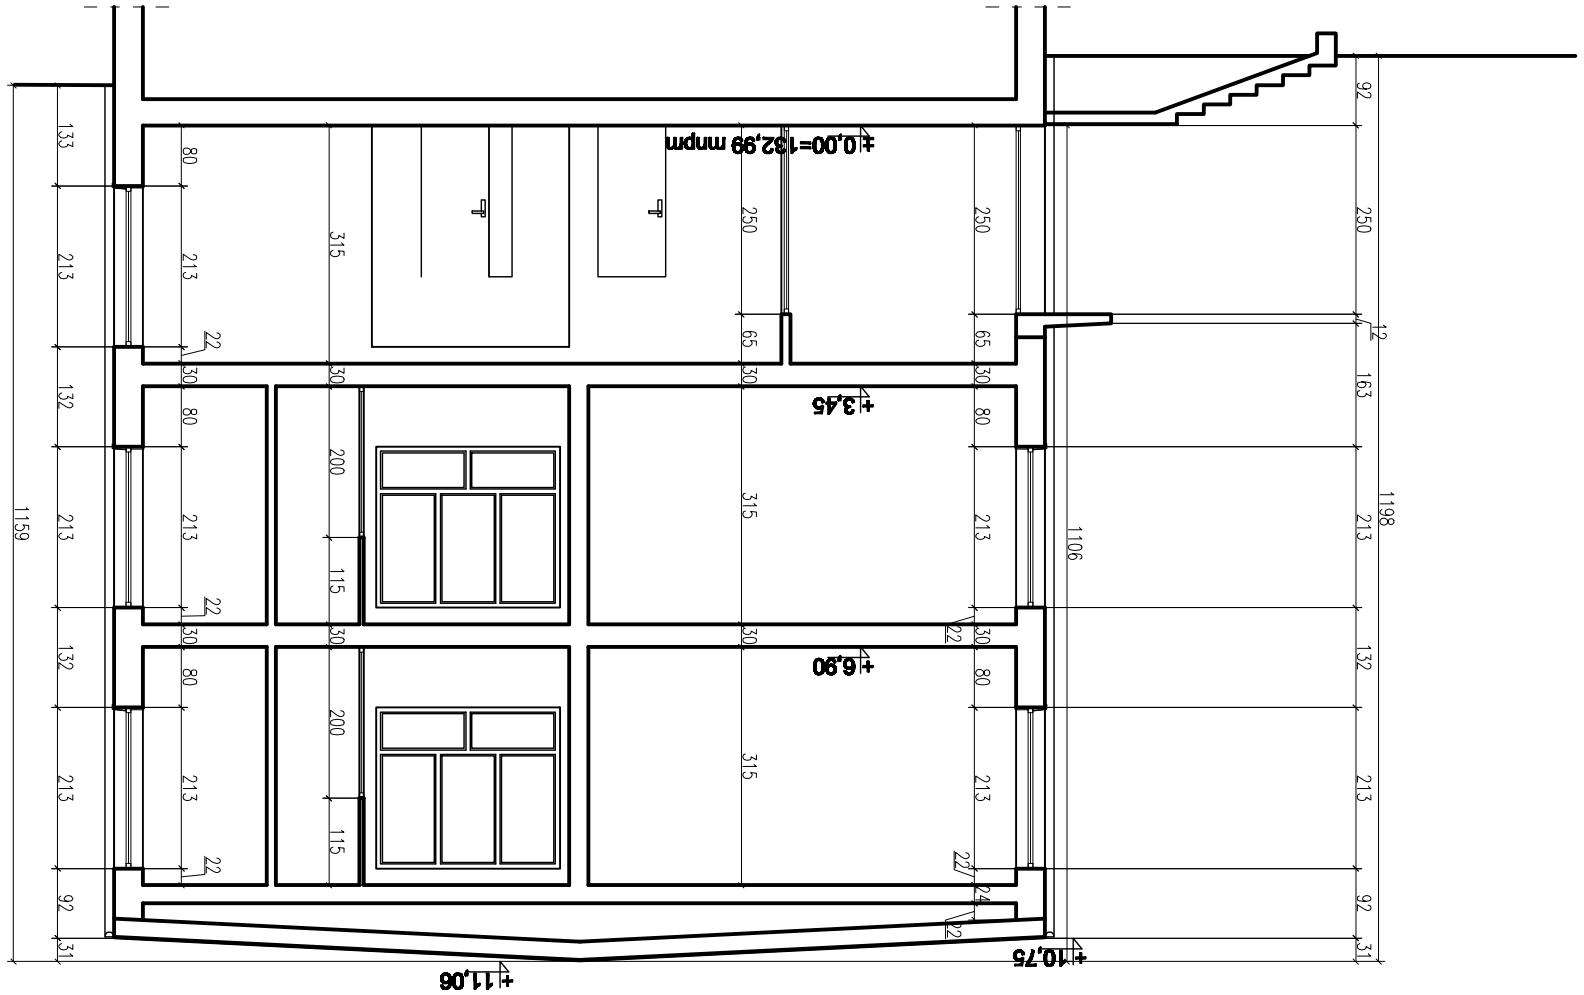

GPVT PRACOWNIA ARCHITEKTONICZNA S.C.
ul. Piekna 28/2 60-591 Poznań tel/fax 061 843 42 17
biuro@gpvt.pl

NUMER UMOWY:	Branża: ARCHITEKTURA		Stadium: INWENTARYZACJA
INWESTOR:	Powiat Ełk 19 - 300 Ełk ul. Piłsudskiego 4		
NAZWA INWESTYCJI:	Budowa i dopposażenie bazy kształcenia zawodowego w Centrum Kształcenia Praktycznego i Ustawiczenego w Ełku przy ul. Koszykowej		
LOKALIZACJA INWESTYCJI:	Ełk, ul. Koszykowa		
PROJEKTANCI:	mgr inż. arch. Grzegorz Pacer	upr.nr WP-OIA/OOO/UpA/10/2007	PODPIS
	mgr inż. arch.Tomasz Białoszewski	upr.nr WP-OIA/OOO/UpA/40/2011	
TREŚĆ RYSUNKU:	PRZEKRÓJ A-A		
DATA ROZPOCZĘCIA PROJEKTU:	SPORZĄDZIŁ:	DATA: 10.2012	NR RYSUNKU: 1-5 SKALA: 1:100
OSTATNIA MODYFIKACJA:			

Uwaga! Projekt Architektoniczny, Rozpatrywać łącznie z Projektami Branżowymi © Wszelkie prawa zastrzeżone. Powielanie lub wykorzystywanie niezgodne z przeznaczeniem bez zgody właściciela dokumentacji zabronione.