

**UCHWAŁA NR XII.134.15**  
**RADY MIASTA ELKU**

z dnia 24 listopada 2015 r.

**w sprawie opłaty targowej.**

Na podstawie art. 18 ust.2 pkt 8 ustawy o samorządzie gminnym ( Dz. U. z 2015r., poz. 1515), art.15 ust.1 w zw. z art. 19 pkt 1 lit. a i pkt 2 ustawy z dnia 12 stycznia 1991r. o podatkach i opłatach lokalnych (Dz. U. z 2014r., poz. 849 z późn. zm.) oraz art. 47 § 4a ustawy z dnia 29 sierpnia 1997r. - Ordynacja podatkowa ( Dz. U. z 2015r., poz. 613 z późn. zm.) Rada Miasta Elku, uchwała co następuje:

**§ 1.** Wprowadza się opłatę targową od osób fizycznych, osób prawnych oraz jednostek organizacyjnych nieposiadających osobowości prawnej, dokonujących sprzedaży na terenie Targowiska Miejskiego w Elku przy ul. Targowej.

**§ 2.** Ustala się dzienne stawki opłaty targowej za dokonywanie sprzedaży:

1. ze stanowisk handlowych wyszczególnionych w poniższej tabeli:

<b>Sektor</b>	<b>Numer stanowiska handlowego</b>	<b>Stawka w zł</b>
I	1-133	18,00
I	134	10,00
I	135-176	18,00
I	177-210	18,00
I	176A	18,00
I	176B	18,00
II	1-31	32,00
II	32-66	40,00
II	67-68	30,00
II	70-80	40,00
II	81-91	25,00
II	92	32,00
II	93-99	25,00
II	100-105	32,00
II	106-117	50,00
II	118-137	40,00
II	106A-107A	32,00
III	1-65	25,00
III	66-109	30,00
III	96A	30,00
IV	1-17	84,00
IV	18-37	70,00
IV	38-39	50,00
IV	1A-17A	72,00
IV	21A	70,00
IV	21B	70,00

V	1-82	18,00
V	83-98	25,00
V	99-105	30,00
V	106-113	50,00
VI	1-72	40,00
VI	74-136	40,00
VI	1A-4A	40,00
VI	6A-18A	40,00
VI	20A-40A	40,00
VI	43A-52A	40,00
VI	54A-61A	40,00
VI	1B-4B	40,00
VI	6B-18B	40,00
VI	20B-40B	40,00
VI	44B-52B	40,00
VI	54B-61B	40,00
VI	3C-6C	40,00
VI	8C-17C	40,00
VI	20C-32C	40,00
VI	45C-52C	40,00
VI	54C-61C	40,00
VI	45D-52D	40,00
VI	54D-61D	40,00
VI	44E-52E	40,00
VI	54E-61E	40,00
VI	44F-52F	40,00
VI	54F-61F	40,00
VI	44G-52G	40,00
VI	54G-61G	40,00
VI	44H-52H	40,00
VI	54H-61H	40,00

Rozmieszczenie sektorów stanowi załącznik do niniejszej uchwały.

2. ze stoiska pod wiatą – 5,00 zł,
3. obnośnej z: ręki, kosza, skrzynki oraz wiadra artykułów spożywczych i produktów rolnych – 2,00 zł,
4. obnośnej z ręki: skór, futer, zegarków oraz innych artykułów przemysłowych. - 10,00 zł,
5. obwoźnej z wózka: artykułów spożywczych i przemysłowych – 15,00 zł,
6. z pojazdu ustawionego na placu nie zajęтым pod numerowane stanowisko artykułów spożywczych i przemysłowych – 30,00zł,
7. pozostałych nie wymienionych form sprzedaży - 15,00 zł,
8. na giełdzie samochodowej:
  - 1) samochodu osobowego – 18,00 zł,
  - 2) motoroweru, roweru, motocykla – 5,00 zł,
  - 3) samochodu ciężarowego lub autobusu – 25,00 zł,
  - 4) ciągnika, quada – 10,00 zł,
  - 5) przyczepy, naczepy campingowej, przyczepy z łódką – 10,00 zł.

§ 3. 1. Dzienna stawka opłaty targowej określona w § 2 obowiązuje w niedzielę i święta.

2. W pozostałe dni tygodnia dzienna stawka opłaty targowej wynosi 50% stawki określonej w § 2.

**§ 4. 1.** Zarządza się pobór opłaty targowej w drodze inkasa.

2. Na inkasenta opłaty targowej wyznacza się Przedsiębiorstwo Usług Komunalnych Sp. z o.o. w Ełku.

3. Inkasentowi przysługuje wynagrodzenie w wysokości 5% pobranej opłaty targowej.

4. Inkasent odprowadza opłatę targową, za okresy miesięczne, na konto Urzędu Miasta Ełku do 15 dnia następnego miesiąca po miesiącu, w którym powstał obowiązek zapłaty targowej.

**§ 5.** Wykonanie uchwały powierza się Prezydentowi Miasta Ełku.

**§ 6.** Traci moc uchwała Nr XVII.150.2012 Rady Miasta Ełku z dnia 28 lutego 2012 r. w sprawie ustalenia wysokości dziennych stawek opłaty targowej, terminów płatności i określenia sposobów jej poboru (Dziennik Urzędowy Województwa Warmińsko - Mazurskiego z 2012 roku poz. 1189).

**§ 7.** Uchwała podlega ogłoszeniu w Dzienniku Urzędowym Województwa Warmińsko - Mazurskiego i obowiązuje od 1 stycznia 2016 r.

Przewodniczący Rady Miasta  
Ełku


**Dariusz Wasilewski**

# PLAN TARGOWISKA MIĘJSKIEGO I GIEŁDY SAMOCHODOWEJ W ELKU

1:500

0 10 20 30 40 50 m

**Sprzedażowa Budowlana w Elku**  
 Sprzedażowa Budowlana w Elku  
 Projektant: **INSER.TO**  
 Inżynier: **INSER.TO**

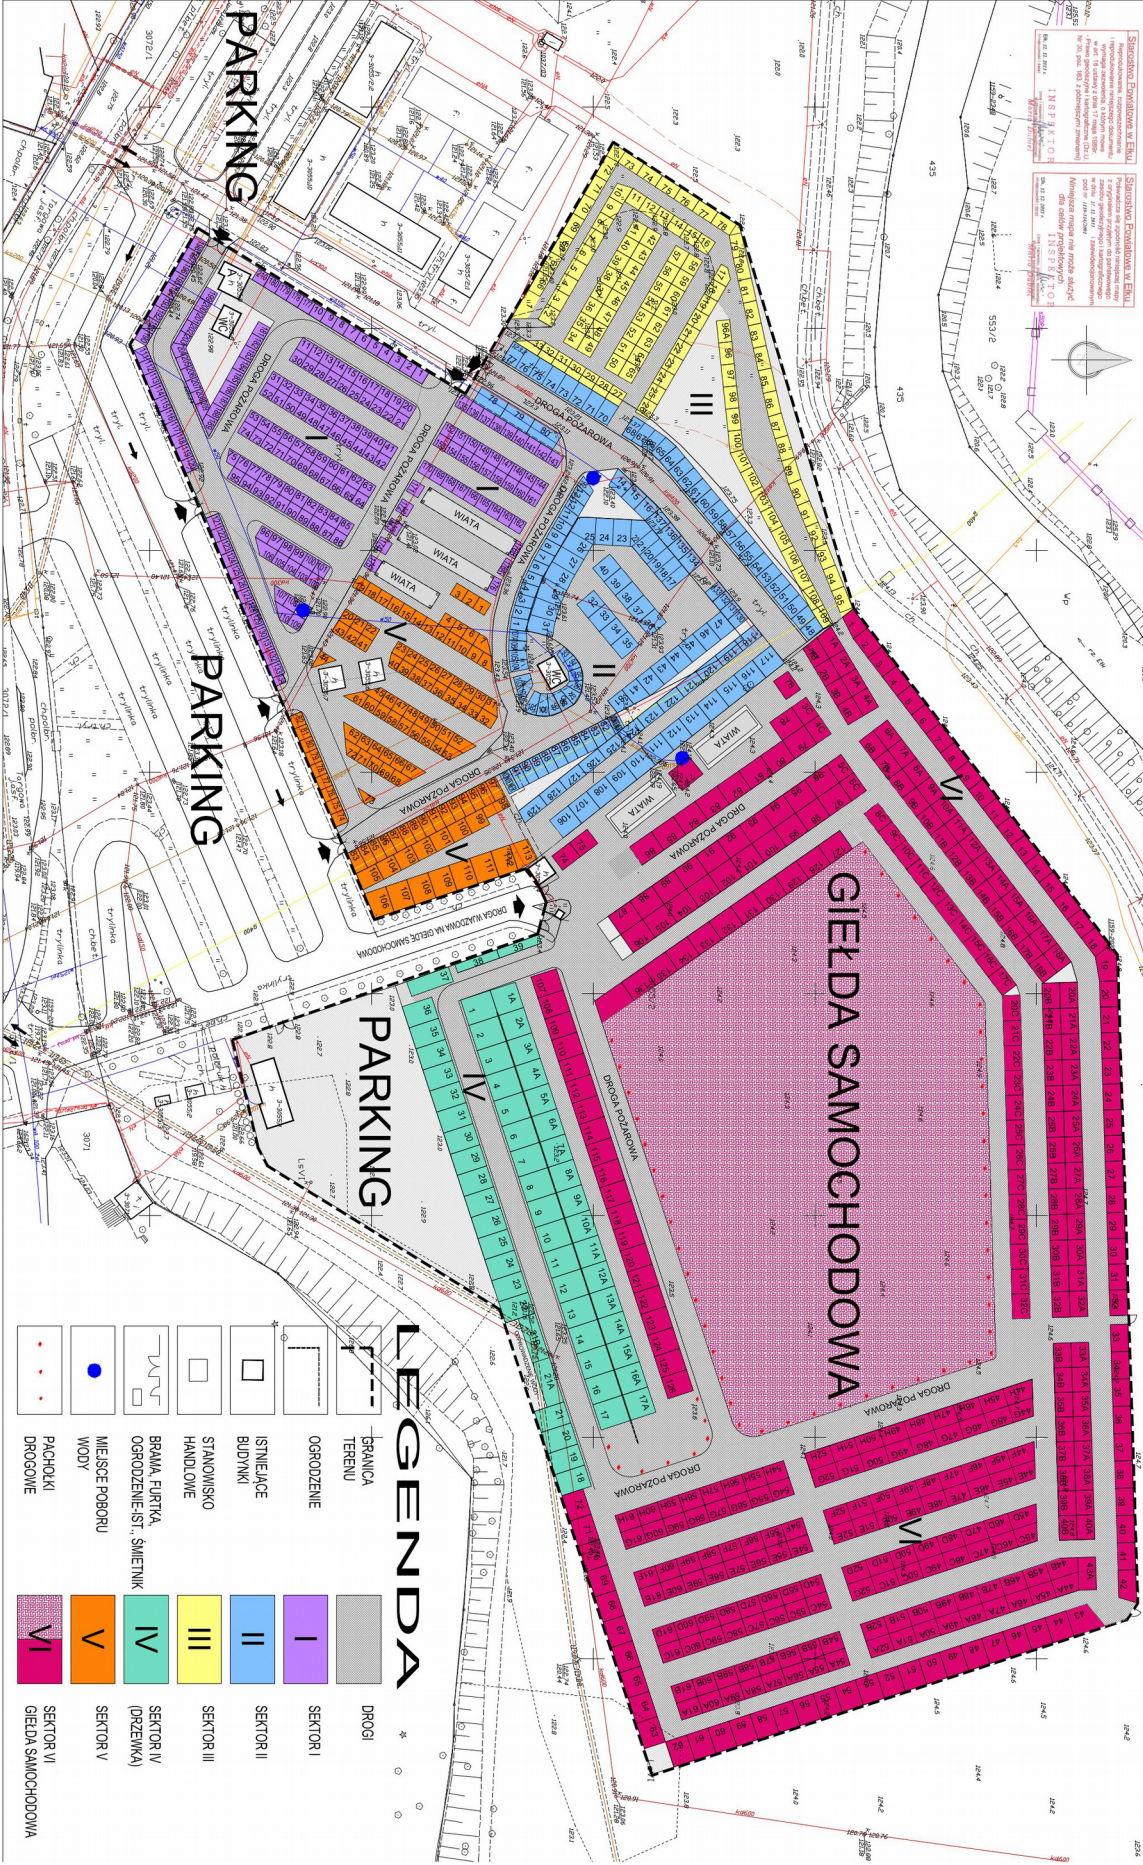

## LEGENDA

- |  |                       |  |                              |
|--|-----------------------|--|------------------------------|
|  | GRANICA TERENU        |  | DROGI                        |
|  | OSRODZENIE            |  | SEKTOR I                     |
|  | ISTNIENIE BUDYNKI     |  | SEKTOR II                    |
|  | STANOWISKO HANDLOWE   |  | SEKTOR III                   |
|  | BRAMA, FURTKA         |  | SEKTOR IV (DZIEKIWA)         |
|  | OSRODZENIE, SIEMENNIK |  | SEKTOR V                     |
|  | MIEJSCE POBORU WODY   |  | SEKTOR VI GIEŁDA SAMOCHODOWA |
|  | PACHOLKI DROGOWE      |  |                              |