

**UCHWAŁA NR XIV.150.16  
RADY MIASTA EŁKU**

z dnia 26 stycznia 2016 r.

**w sprawie przystąpienia do sporządzenia miejscowego planu zagospodarowania przestrzennego,  
zwanego „Ełk – osiedle Jeziorna III”.**

Na podstawie art. 14 ust. 1 oraz art. 27 ustawy z dnia 27 marca 2003 r. o planowaniu i zagospodarowaniu przestrzennym (Dz. U. z 2015 r. poz. 199 z późn. zm.) – Rada Miasta Ełku uchwala co następuje:

**§ 1.** Przystępuje się do sporządzenia miejscowego planu zagospodarowania przestrzennego „Ełk – osiedle Jeziorna III”, mającego na celu zmianę ustaleń w części miejscowego planu zagospodarowania przestrzennego, zwanego „Ełk – osiedle Jeziorna”, uchwalonego uchwałą nr XXVIII.251.2013 Rady Miasta Ełku z dnia 29 stycznia 2013 r., ogłoszoną w Dz. Urz. woj. warmińsko - mazurskiego poz. 1164 z dnia 13 marca 2013 r.

**§ 2.** Celem sporządzenia miejscowego planu zagospodarowania przestrzennego „Ełk – osiedle Jeziorna III” jest:

- wprowadzenie zmiany § 9, dotyczącego zasad podziału nieruchomości;
- ustalenia w zakresie przeznaczenia poszczególnych kwartałów.

**§ 3.** Granice obszaru sporządzenia miejscowego planu zagospodarowania przestrzennego określa załącznik graficzny do niniejszej uchwały.

**§ 4.** Uchyła się uchwałę nr XII.132.15 Rady Miasta Ełku z dnia 24 listopada 2015 roku w sprawie przystąpienia do zmiany miejscowego planu zagospodarowania przestrzennego „Ełk – osiedle Jeziorna”, uchwalonego uchwałą nr XXVIII.251.2013 Rady Miasta Ełku z dnia 29 stycznia 2013 r. w sprawie uchwalenia zmiany miejscowego planu zagospodarowania przestrzennego zwanego „Ełk – osiedle Jeziorna”


**§ 5.** Wykonanie uchwały powierza się Prezydentowi Miasta Ełku.

**§ 6.** Uchwała wchodzi w życie z dniem podjęcia.

Przewodniczący Rady Miasta  
Ełku

**Dariusz Wasilewski**

Załącznik  
do uchwały nr XIV.150.16  
Rady Miasta Ełku  
z dnia 26 stycznia 2016 r.

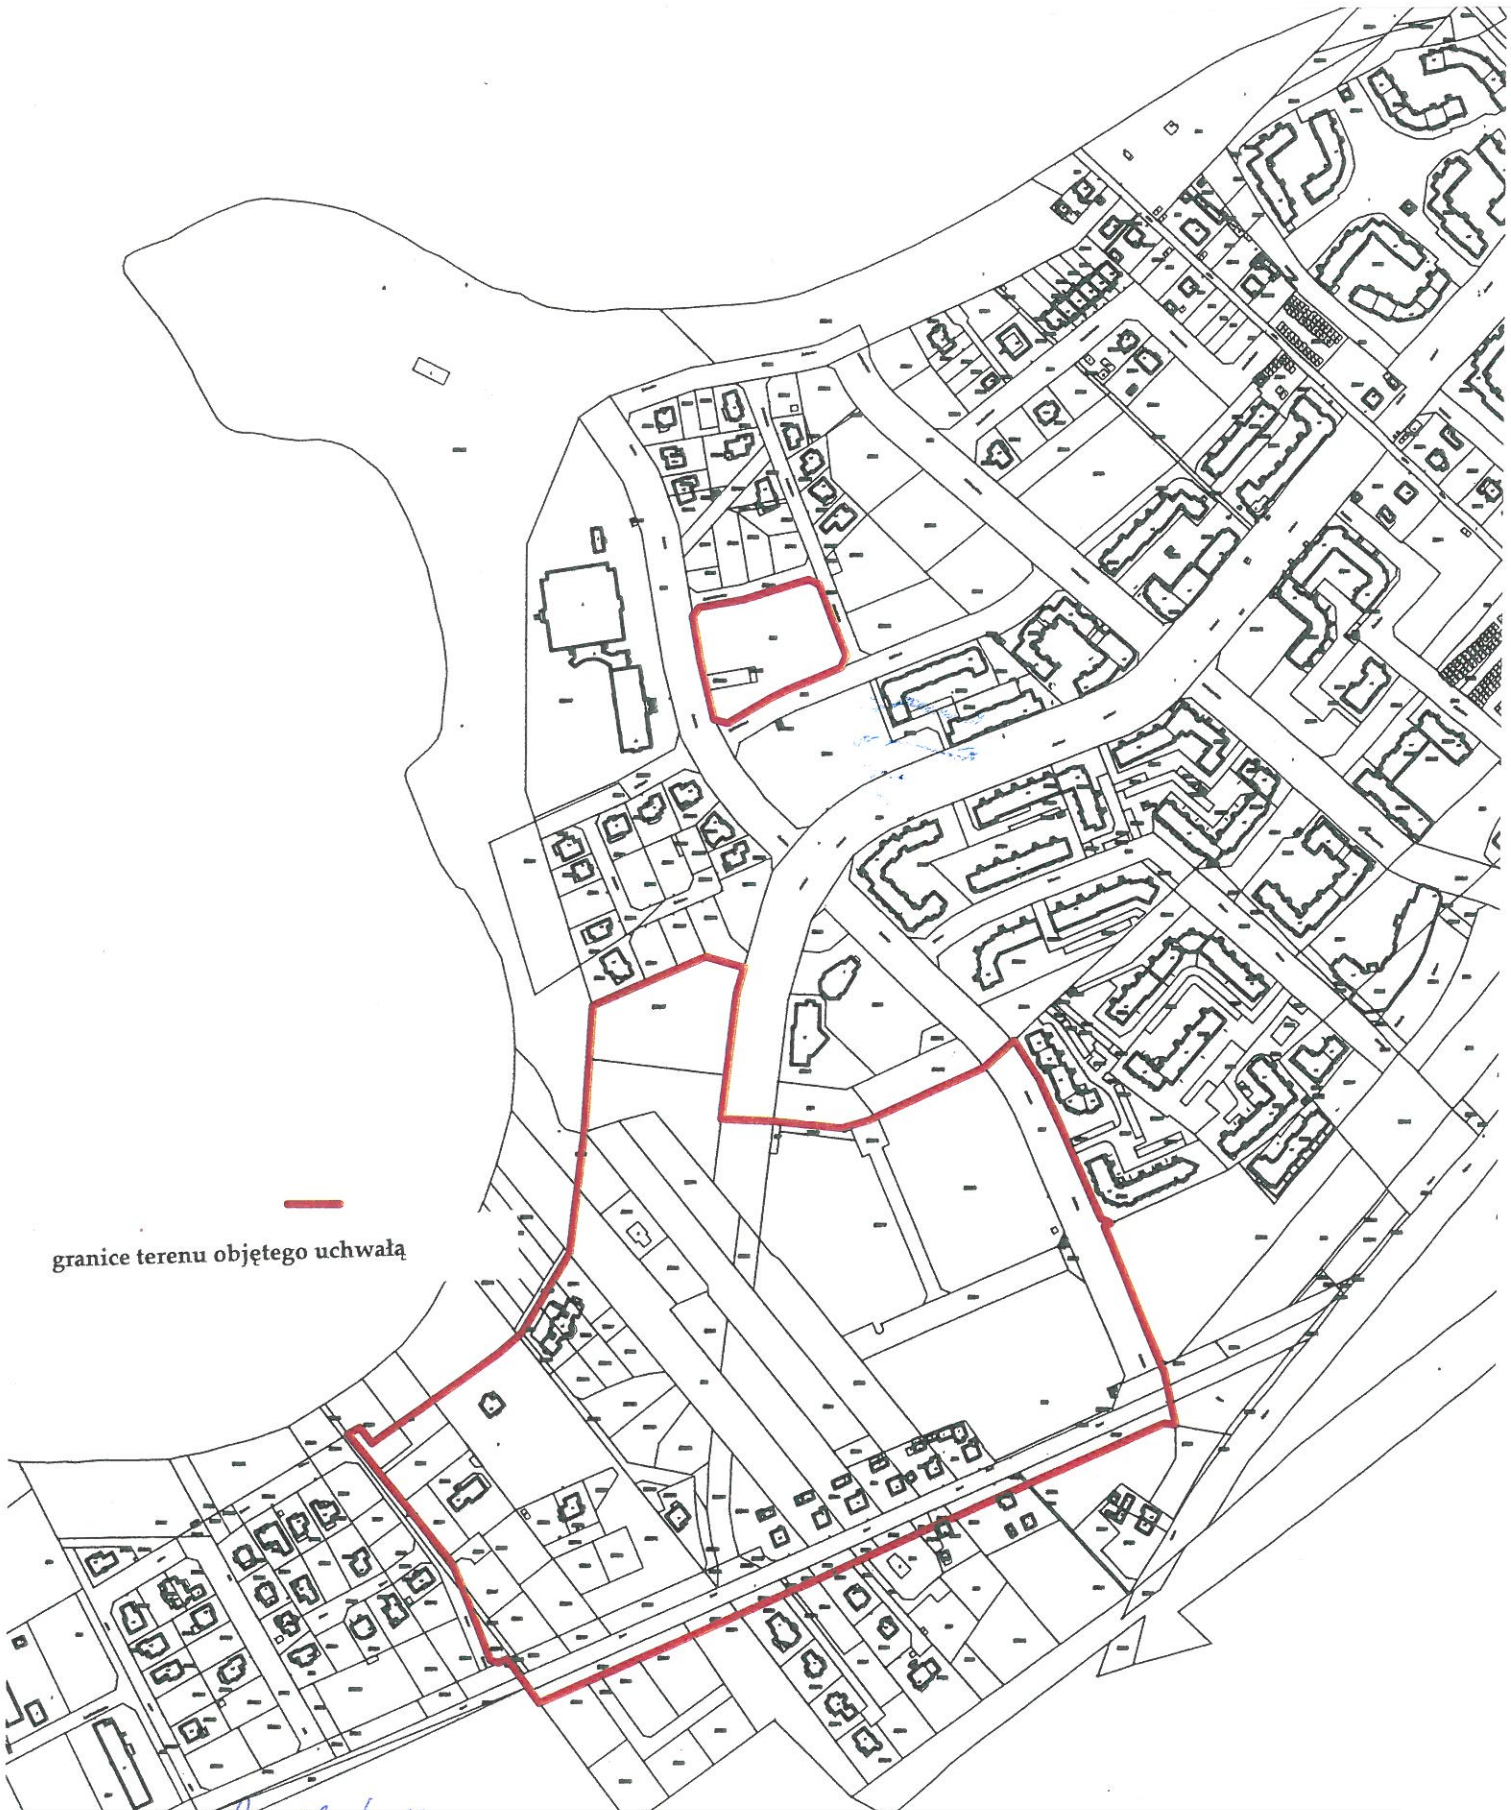

—  
granice terenu objętego uchwałą