


Załącznik nr 1
do Uchwały Rady Miasta Elk
Nr XXXV/324/05 z dnia 30-08-2005 roku
433

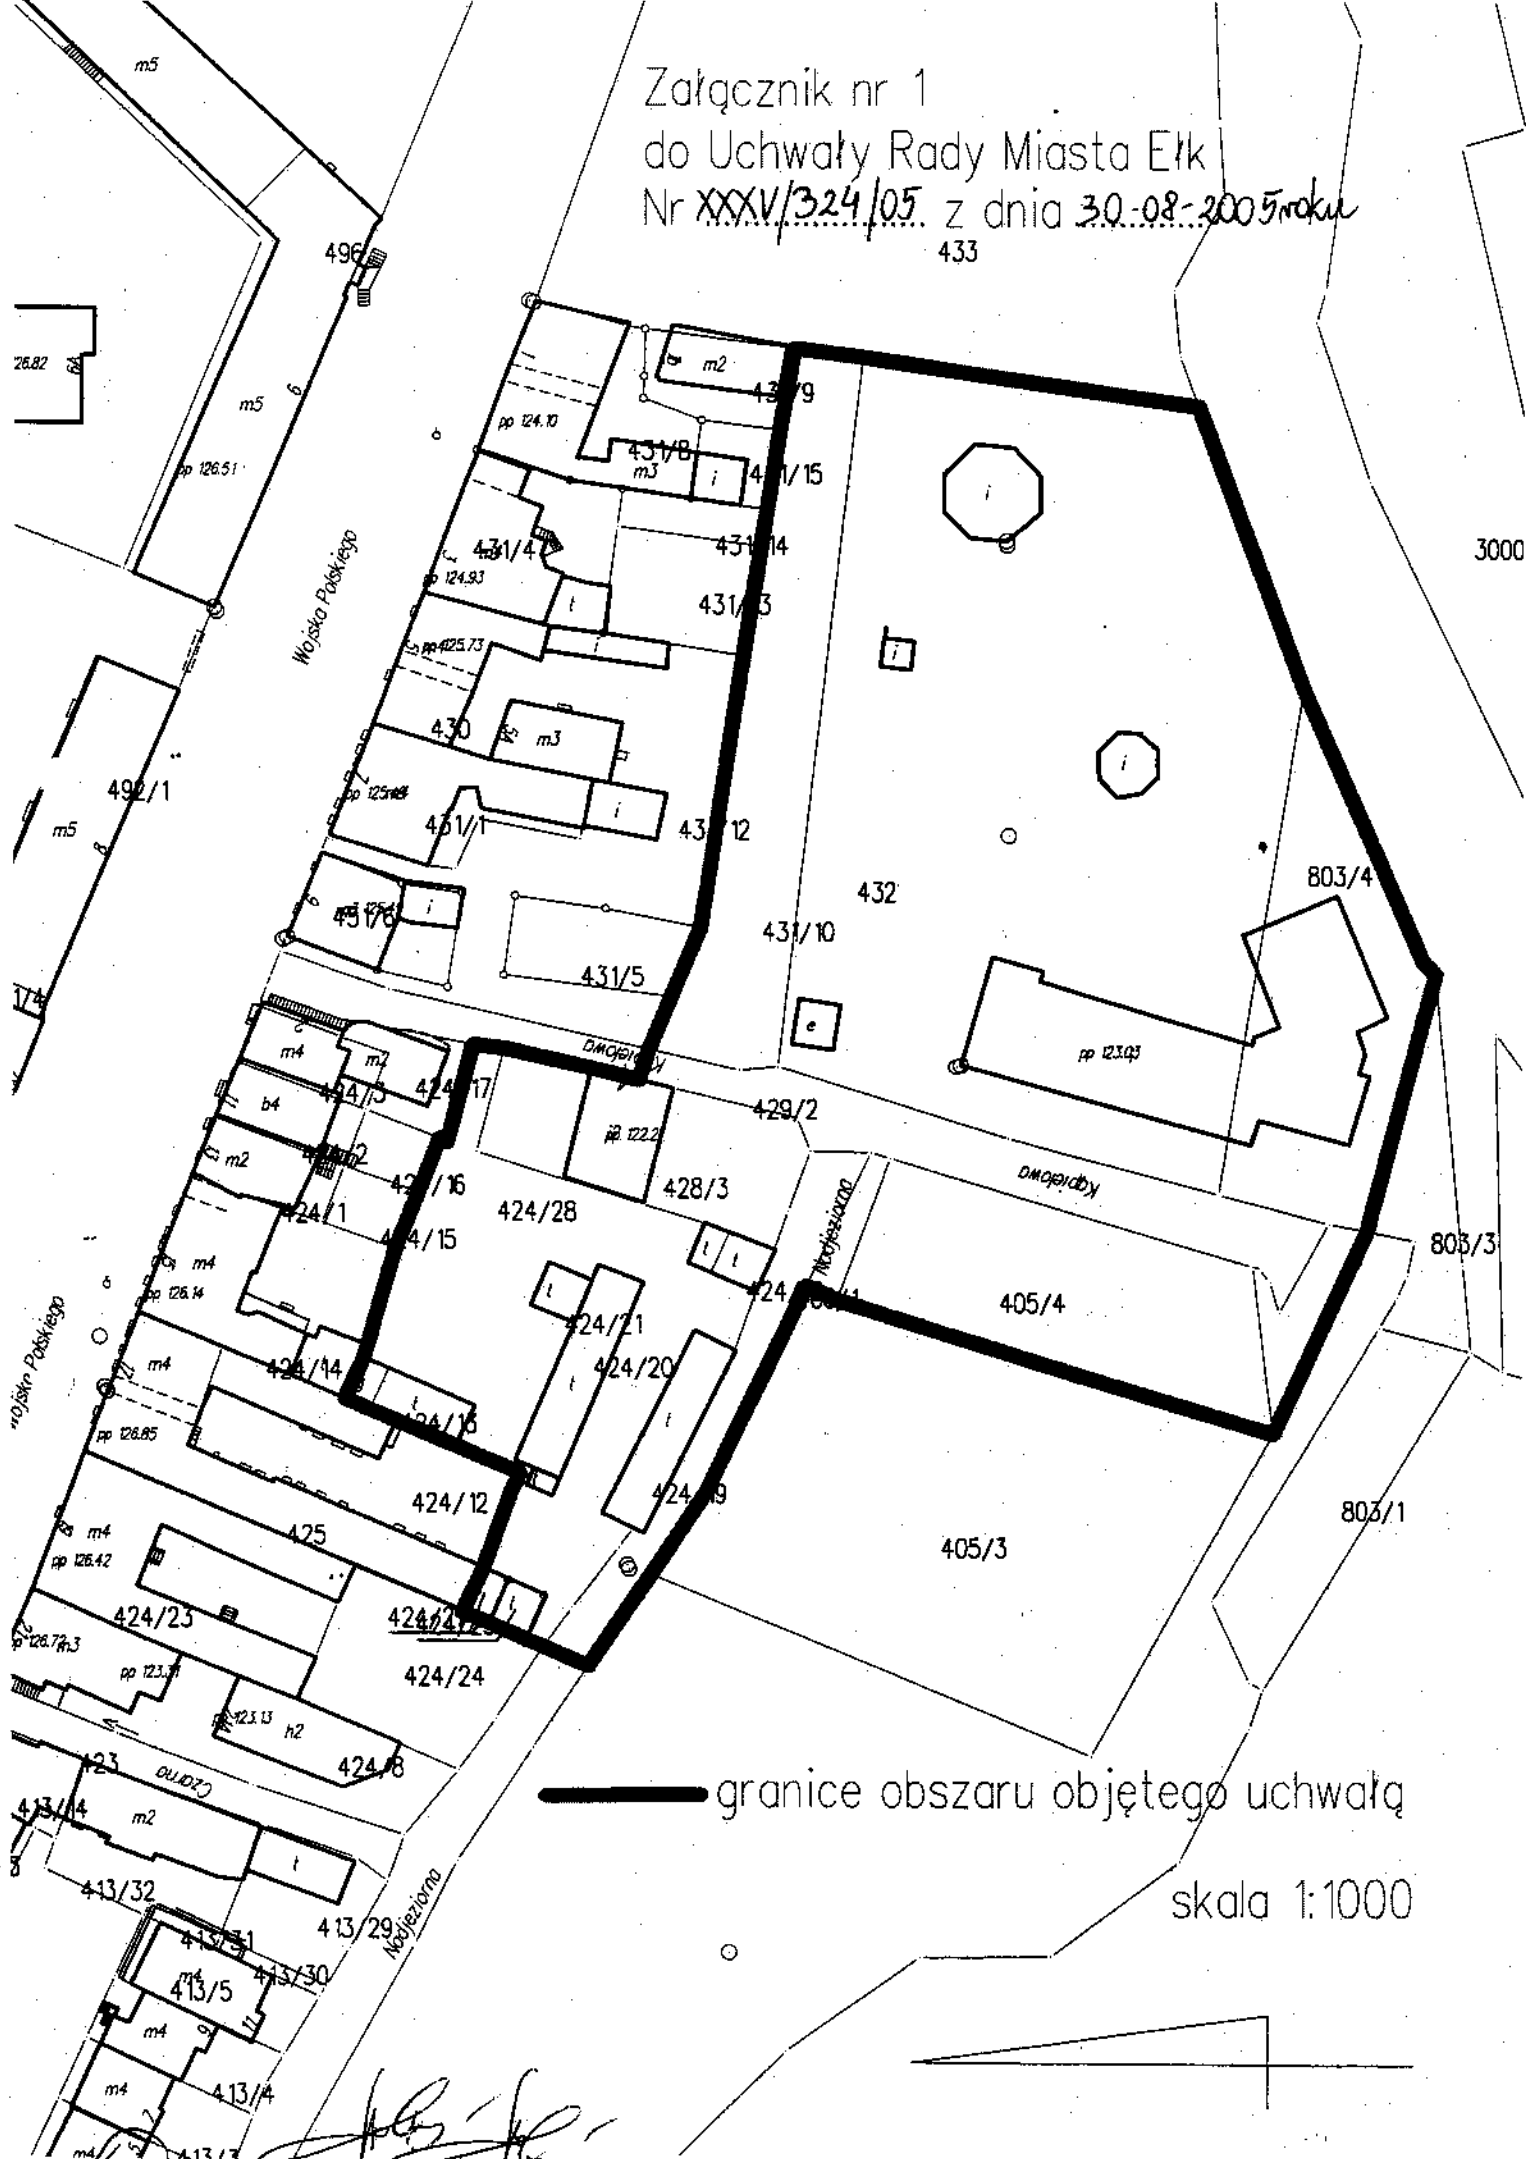

— granice obszaru objętego uchwałą

skala 1:1000