


KLATKA I

M 4 (M-4) P.u.-69.23 m²

M 1 (M-4) P.u.-64.16 m²

M 8 (M-2) P.u.-54.13 m²

M 10 (M-4) P.u.-64.38 m²

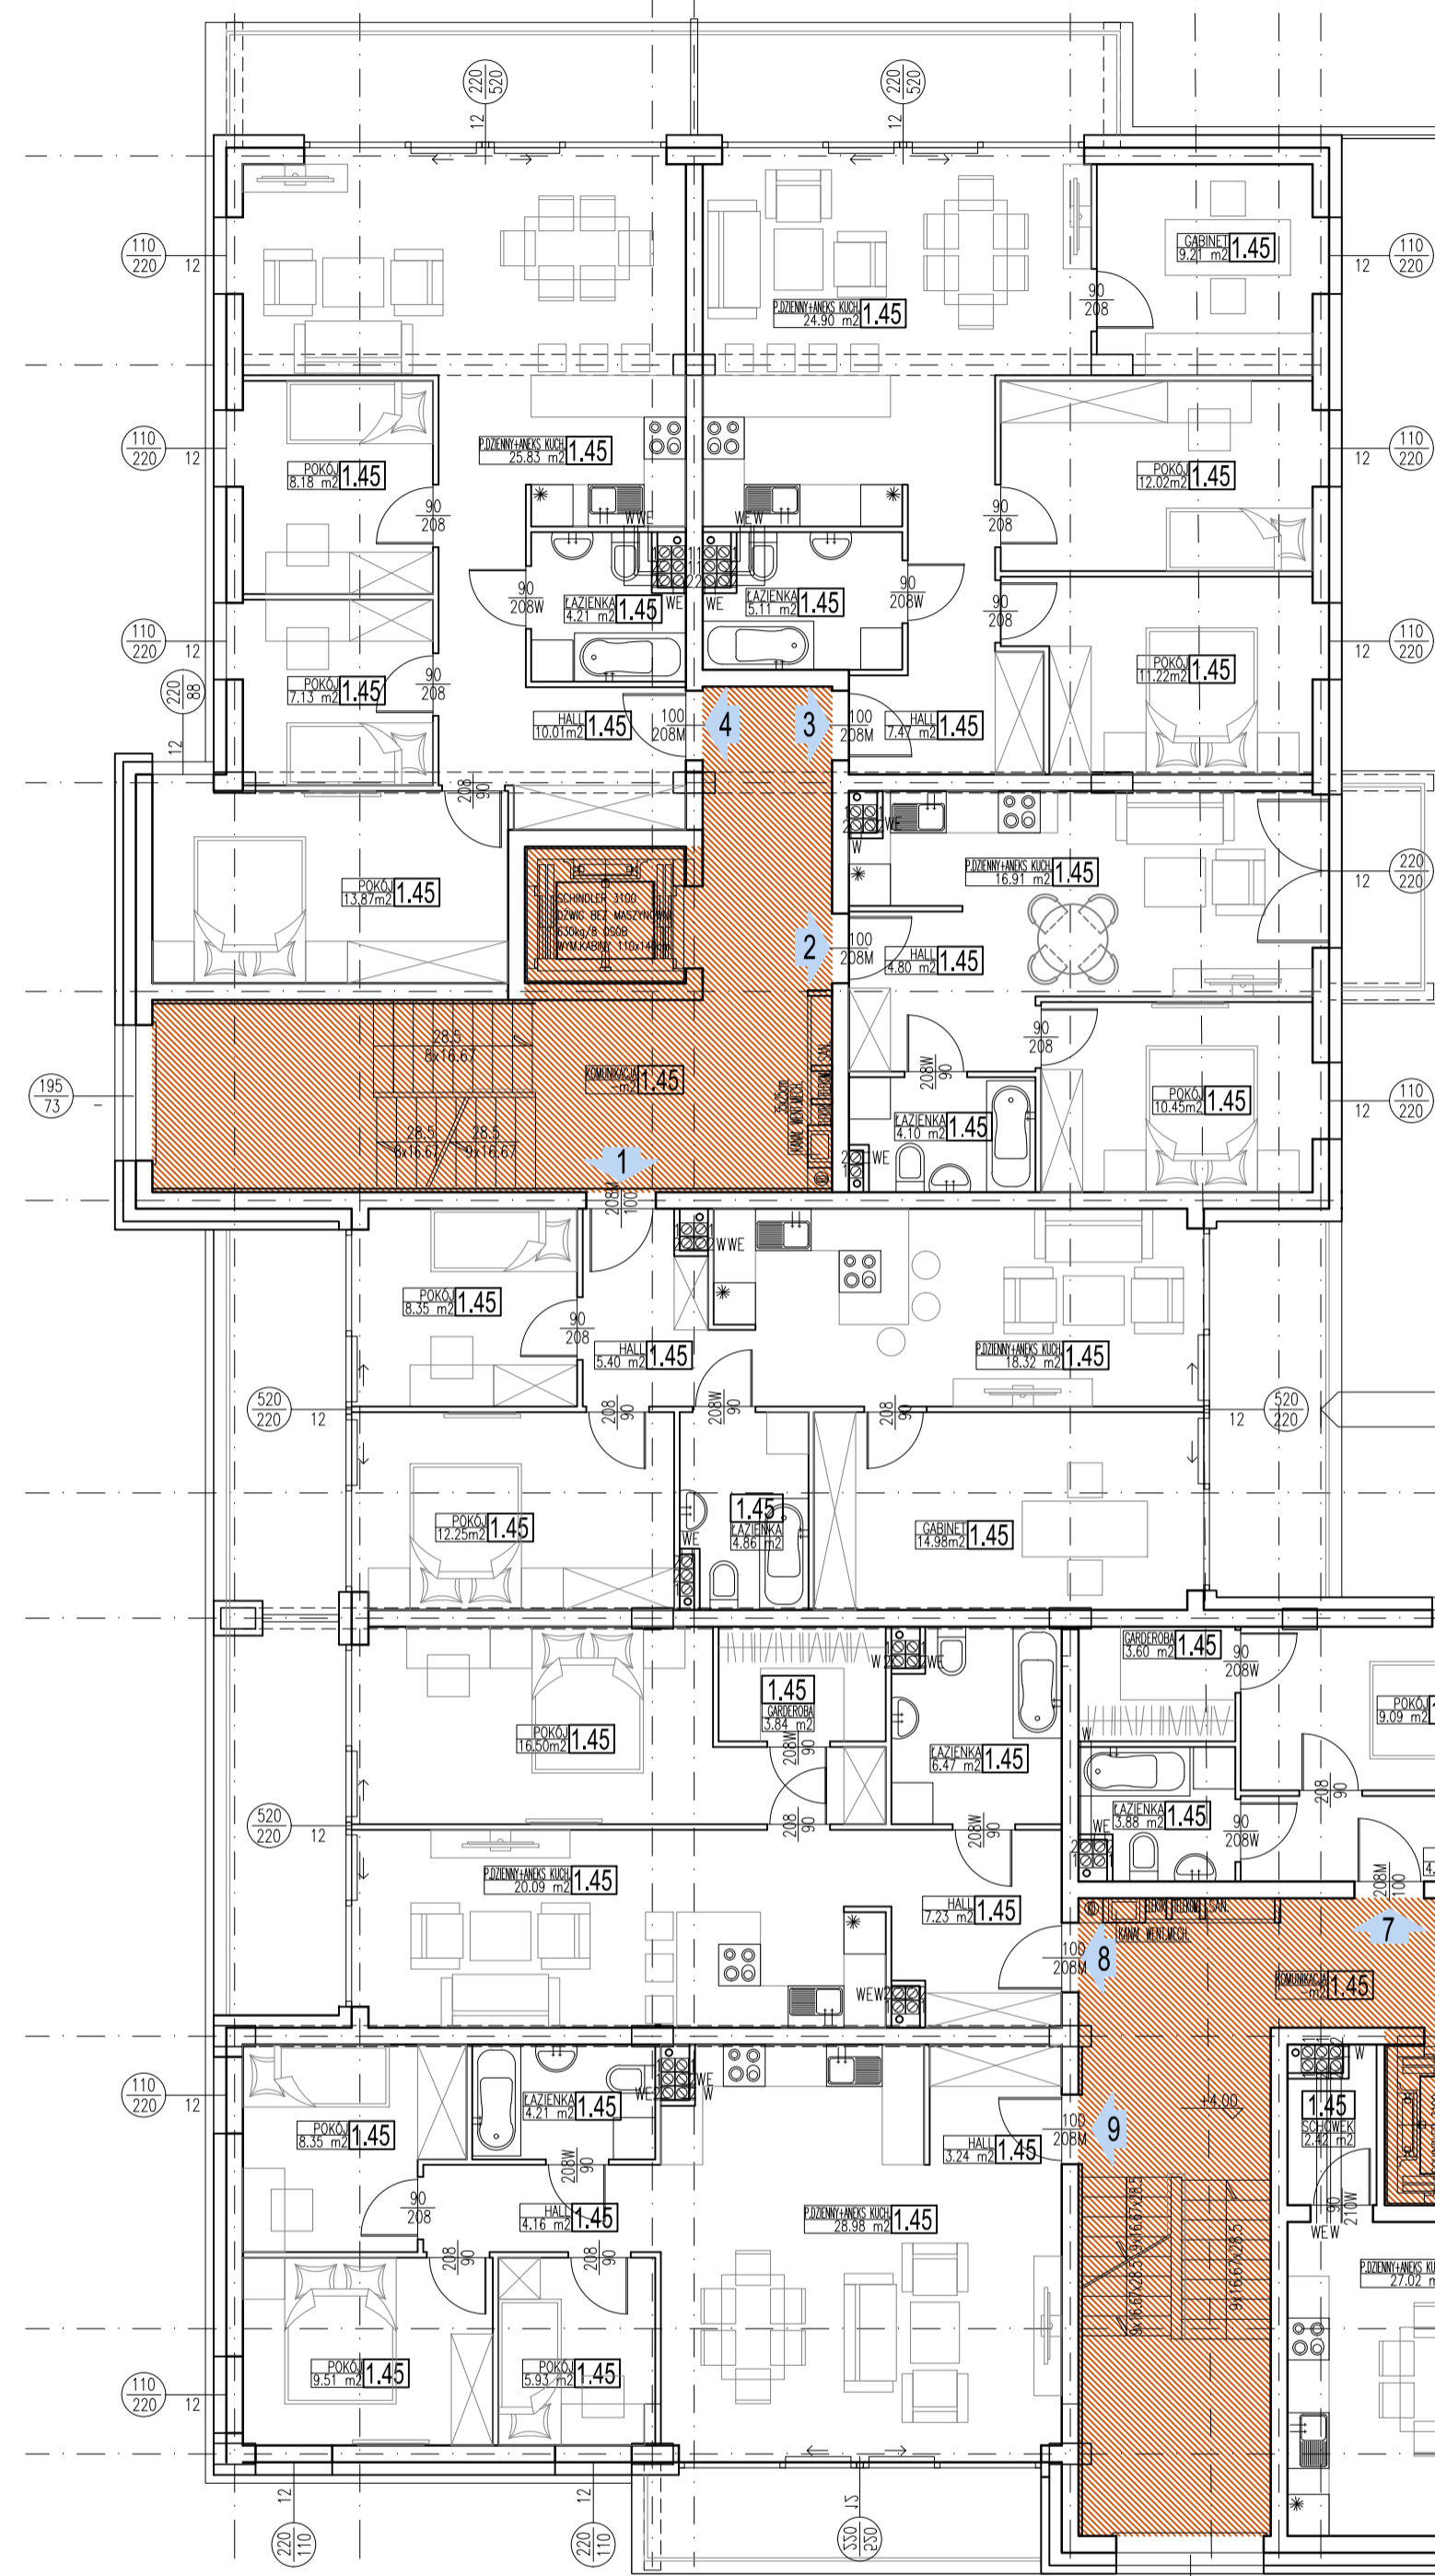

M 2 (M-2) P.u.-36.26 m²


M 2 (M-2) P.u.-42.75 m²

M 5 (M-2) P.u.-49.59 m²

M 6 (M-3) P.u.-70.14 m²

M 6 (M-3) P.u.-70.14 m²


M 5 (M-2) P.u.-49.59 m²

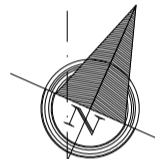

M 3 (M-3) P.u.-69.93 m²

M 2 (M-2) P.u.-42.75 m²

M 5 (M-2) P.u.-49.59 m²

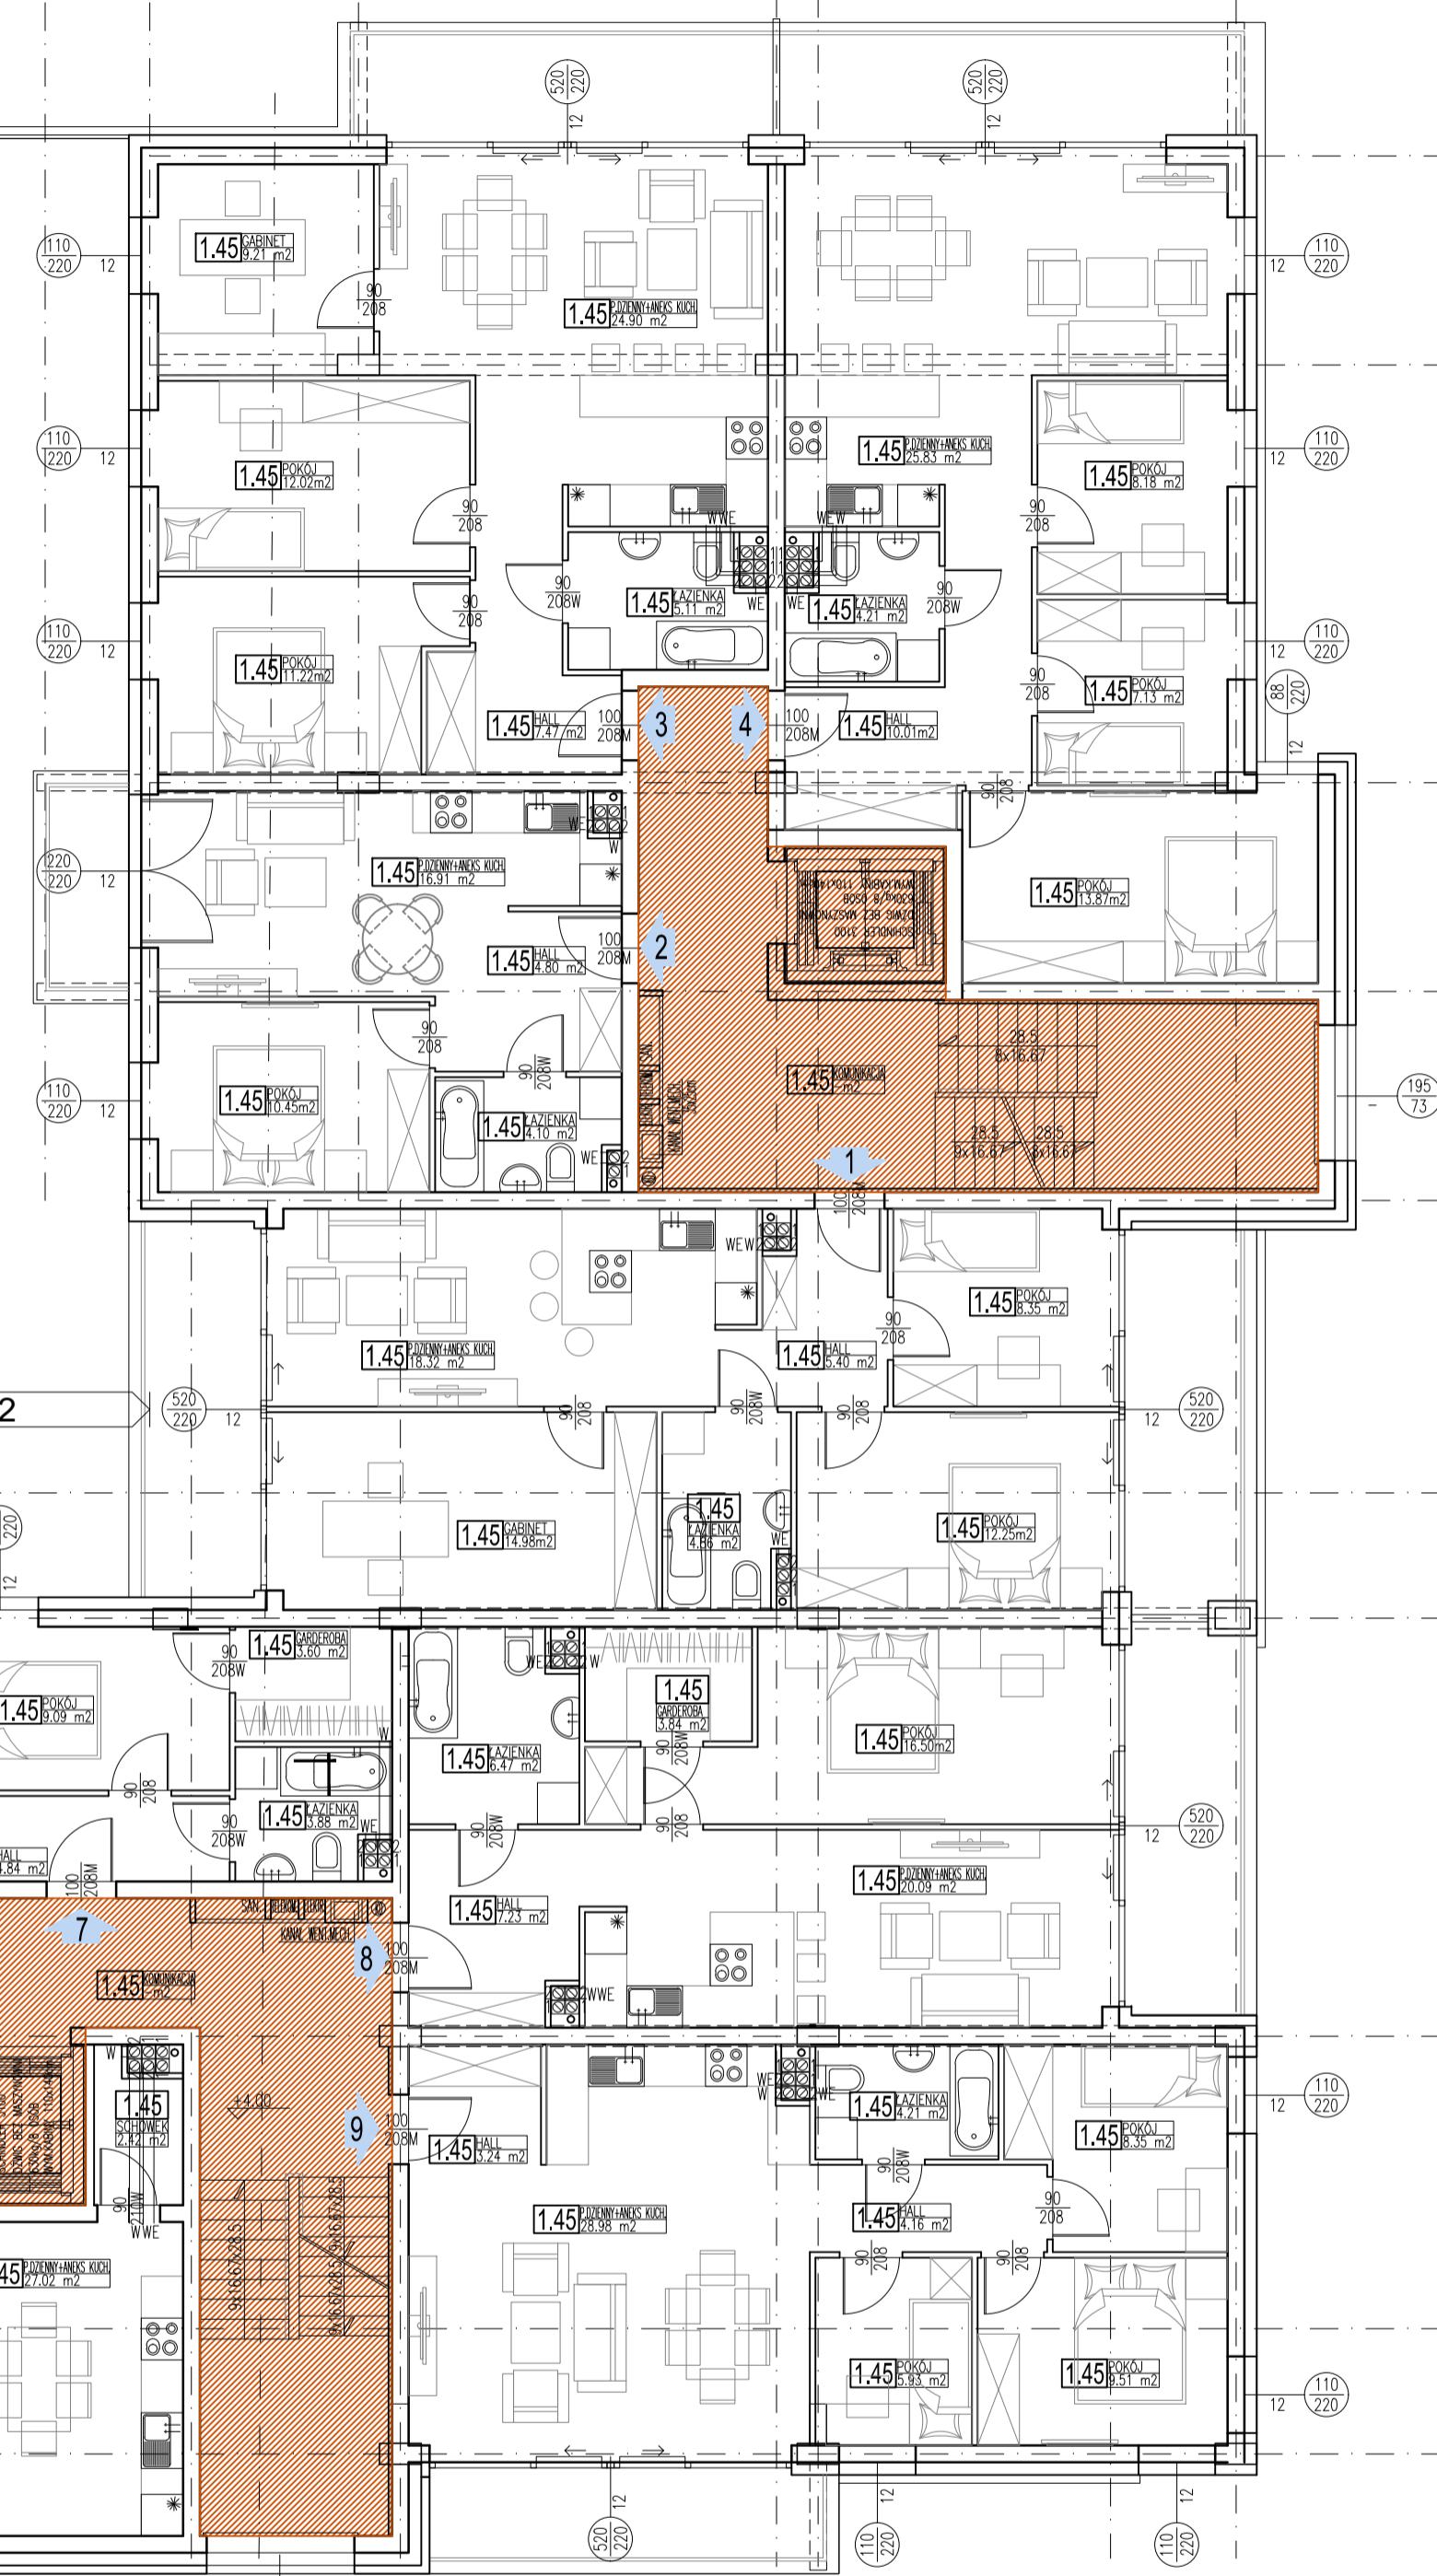

M 4 (M-4) P.u.-69.23 m²

M 1 (M-4) P.u.-64.16 m²

M 8 (M-2) P.u.-54.13 m²

M 10 (M-4) P.u.-64.38 m²

KLATKA III

KLATKA II

**RZUT KONDYGNACJI
POWTARZALNEJ 1:100
(RZUT I PIĘTRA)**

I piętro p.u.m.-1041.14 m²

PLANER	PRACOWNIA PROJEKTOWA
KONCEPCJA URBANISTYCZNO-ARCHITECTONICZNA INWESTYCJI MIESZKANIOWEJ	19-300 Elk ul. Nodziejowa 1c tel. (87)6109807
OBIEKT	BUDYNEK MIESZKALNO-USŁUGOWY
ADRES	Elk ul. T. Kościuszki działka nr 539/2
KONCEPCJA	RZUT KONDYGNACJI POWTARZALNEJ 1:100
AUTOR	mgr inż. arch. Krzysztof Kiliński SUW-91/90 (WM-0008)
	mgr inż. arch. Marzenna Świąćska LOM-23 (WM-0007)
RYS. A/4	DATA: 15 LUTY 2019 ROK