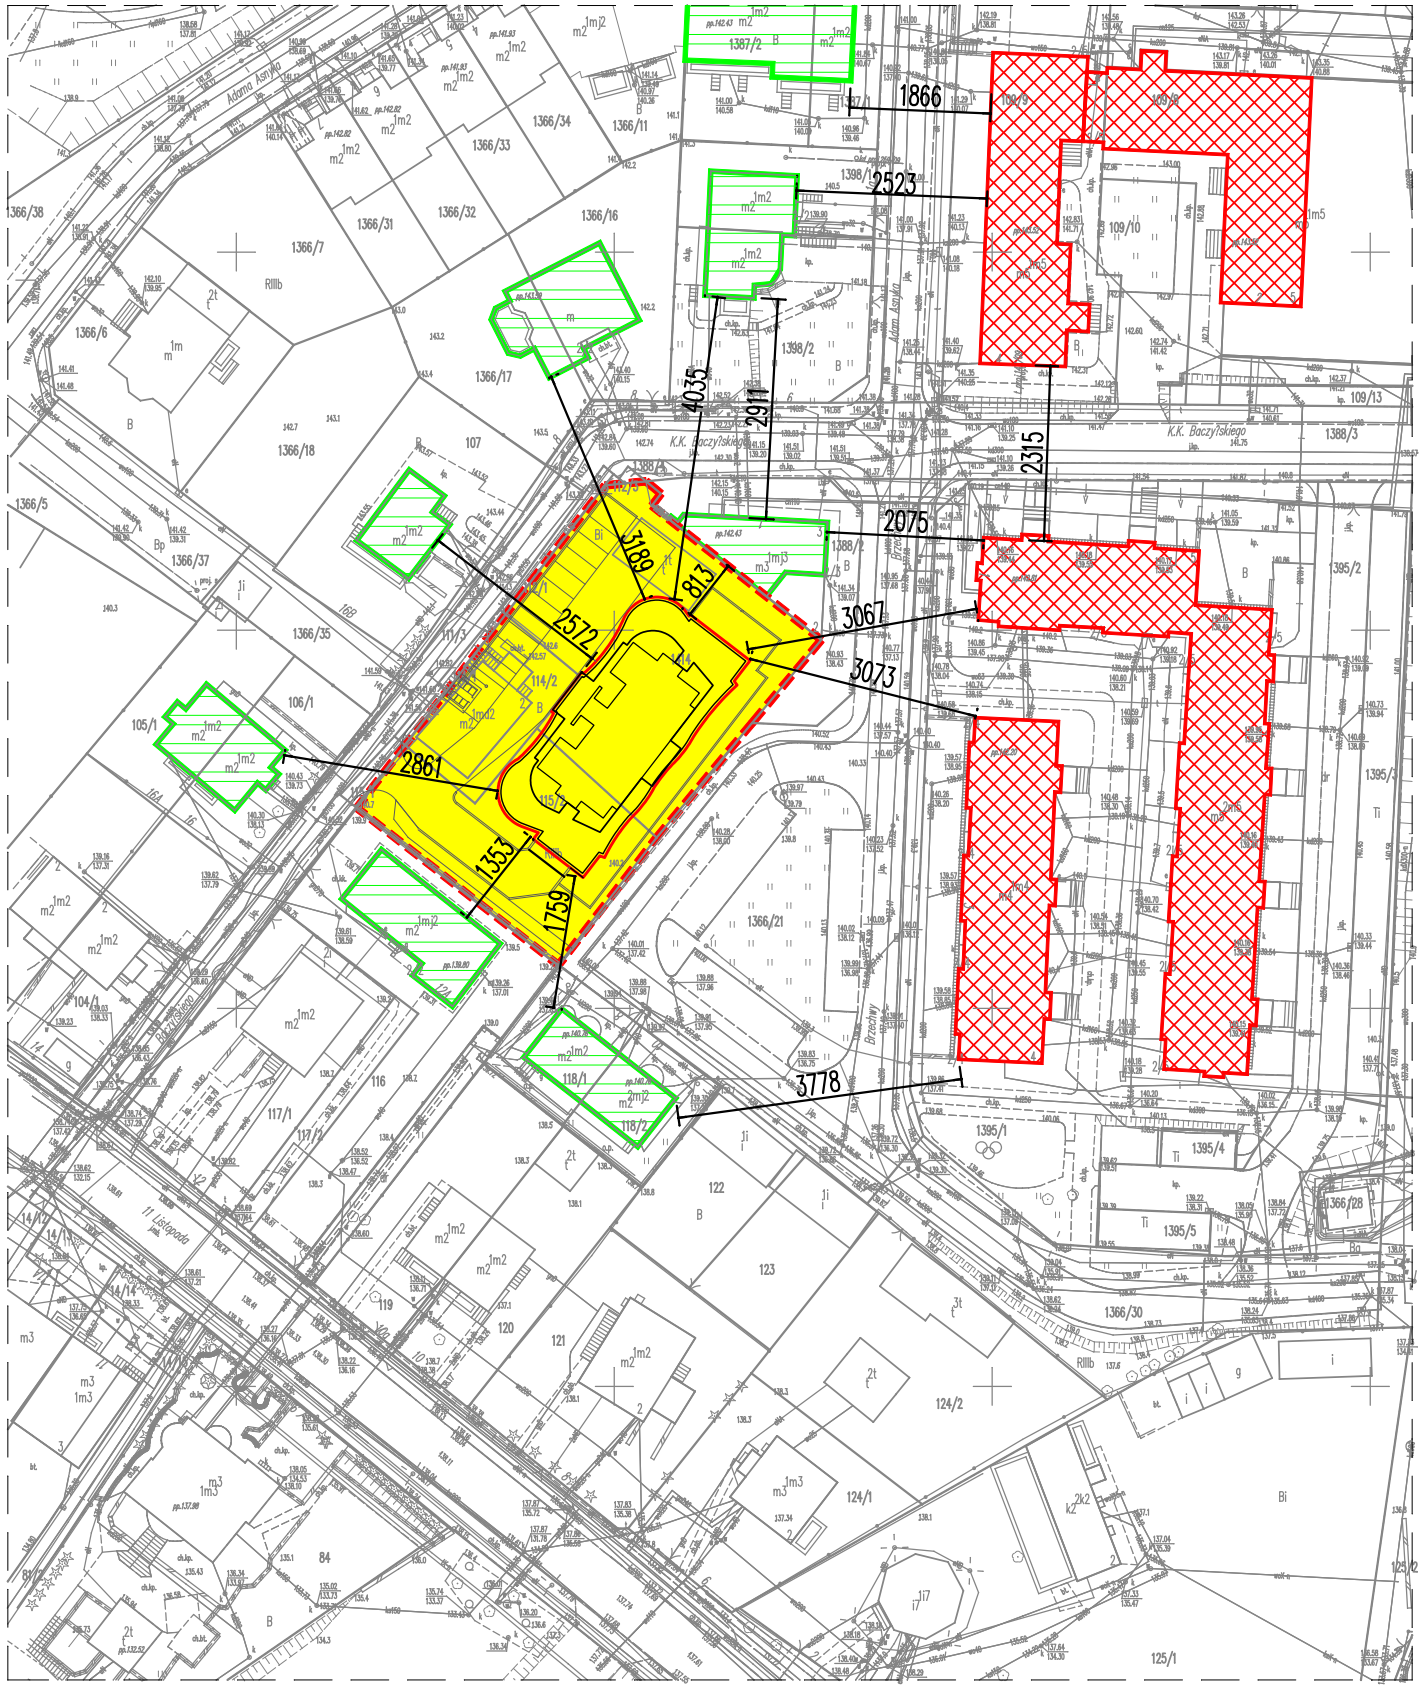

LEGENDA:

- teren planowanej inwestycji mieszkaniowej
- projektowany budynek mieszkalny wielorodzinny w ramach planowanej inwestycji mieszkaniowej
- istniejące budynki mieszkalne wielorodzinne
- istniejące budynki mieszkalne jednorodzinne

STAROSTWO POWIATOWE
WEŁKU
19-300 EŁK, ul. Piłsudskiego 4
tel. centr. 87 621 83 00
NIP 848-15-70-636

MAPA ZASADNICZA
Skala 1:500
Woj.: warmińsko-mazurskie
Powiat: ełcki
Gmina: 280501_1 Ełk
Obręb 01-Ełk I

Poświadcza się zgodność niniejszej kopii z treścią materiału państwowego zasobu geodezyjnego i kartograficznego

Organ prowadzący państwowy zasób geodezyjny i kartograficzny	STAROSTA EŁCKI
Nazwa materiału zasobu	Kopia Mapy Zasadniczej
Identyfikator ewidencyjny materiału zasobu	1159-514/2001
Data wykonania kopii	30-11-2019
Imię i nazwisko osoby reprezentującej organ	Z up. STAROSTY Marta Malinina Inspektor w Wydziale Geodezji i Gospodarki Nieruchomościami

UWAGA.

Odległości od planowanego budynku wskazano orientacyjnie i mogą one w niewielkim stopniu ulec zmianie na etapie projektu technicznego. Ostateczne zagospodarowanie terenu inwestycji zostanie określone w projekcie budowlanym planowanej inwestycji mieszkaniowej.

KONCEPCJA URBANISTYCZNO - ARCHITEKTONICZNA

załącznik do wniosku nr 4

pracownia projektowa
PROJEKT PLUS®
mgr inż. arch. Dariusz Jackowski
19-301 Ełk ul. Kolejowa 14/1
tel. 601 222 524
e-mail: projekt.plus@op.pl

rysunek: PLAN SYTUACYJNY (WZAJEMNE ODLEGŁOŚCI BUDYNKÓW)

nazwa obiektu: PROJEKT KONCEPCYJNY BUDYNKU MIESZKALNEGO WIELORODZINNEGO	adres: Ełk, Baczyńskiego dz. geod. nr 114/2,115/2, 1414	skala: 1:1000
inwestor: DEVELOPER WASILEWSKI Sp. z o.o. Sp.k. ul. Sikorskiego 19B 19-300 Ełk		stadium: konc.

zespół projektowy:	nr uprawnień:	podpis:
architektura: mgr inż. arch. Dariusz Jackowski	4/WM OKK/2007	

- Ełk sierpień 2019r - strona: A - 3