


WIDOK Z GÓRY

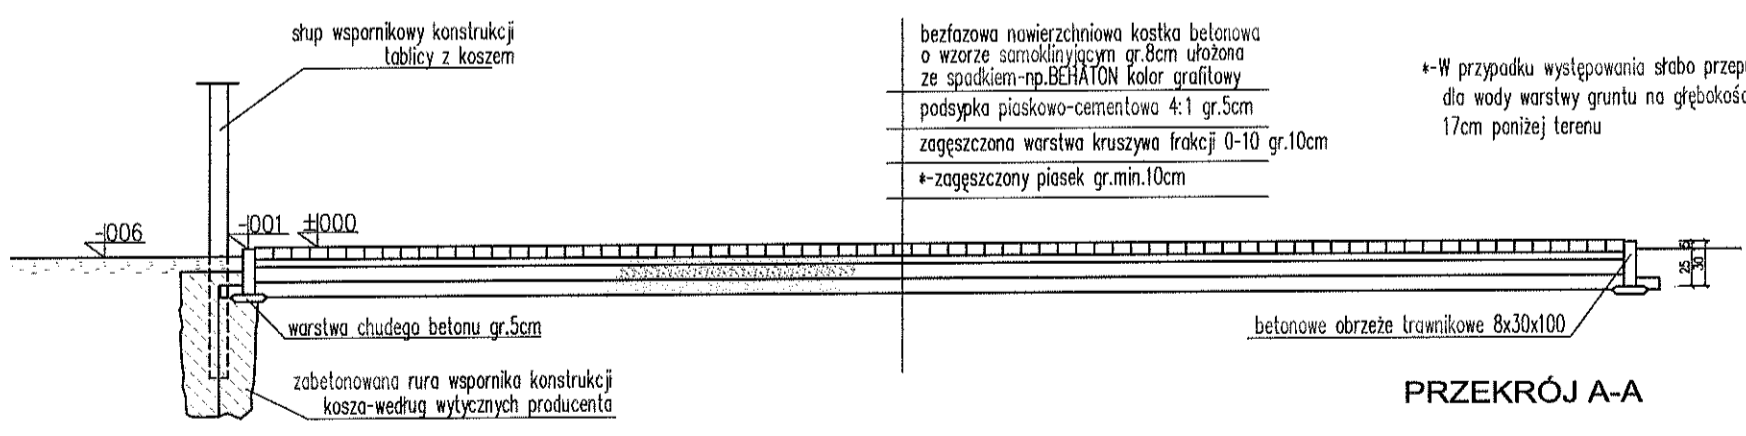

PRZEKRÓJ A-A

bezfazowa nawierzchniowa kostka betonowa o wzorze samoklinującym gr.8cm ułożona ze spadkiem np.BEHATON kolor grafitowy
 podsypka piaskowo-cementowa 4:1 gr.5cm
 zagęszczona warstwa kruszywa frakcji 0-10 gr.10cm
 *zagęszczony piasek gr.min.10cm

*-W przypadku występowania słabo przepuszczalnej dla wody warstwy gruntu na głębokości 17cm poniżej terenu

- lokalizacje boisk:
1. Elk ul. Kolonia
 2. Elk ul. Świackiego-Sępa 1
 3. Elk ul. Magazynowa 1,3
 4. Elk ul. Armii Krajowej 29,31
 5. Elk ul. Żeromskiego 1
 5. Elk ul. Kilińskiego

Szczegółowe lokalizacje zaznaczono na planach sytuacyjnych

pracownia projektowa PROJEKT PLUS®		mgr inż. arch. Dariusz Jackowski 19-301 Elk ul. Jana Pawła II 9/52 tel. 601 222 524 e-mail: projekt.plus@op.pl	
rysunek: PROJEKT NAWIERZCHNII UTWARDZONYCH			
nazwa inwestycji: BUDOWA BOISK DO GRY W KOSZYKÓWKĘ-STREETBALL	adres: miasto Elk według zestawienia lokalizacji	skala: 1:50 stadium: PA	
architektura: mgr inż. arch. Dariusz Jackowski	nr uprawnień: 4/WM OKK/2007	podpis: 	
- Elk wrzesień 2008r -		strona:	