

**UCHWAŁA NR XXIV.233.2020
RADY MIASTA EŁKU**

z dnia 25 listopada 2020 r.

**w sprawie przystąpienia do sporządzenia miejscowego planu zagospodarowania przestrzennego zwanego
„Ełk – Dobrzańskiego”**

Na podstawie art. 14 ust. 1 i w związku z art. 27 ustawy z dnia 27 marca 2003 r. o planowaniu i zagospodarowaniu przestrzennym (Dz. U. z 2020 r. poz. 293), Rada Miasta Ełku uchwala co następuje:

§ 1. 1. Przystępuje się do opracowania miejscowego planu zagospodarowania przestrzennego zwanego „Ełk - Dobrzańskiego”, dla obszaru o powierzchni ok. 0,1 ha, położonego w północnej części Ełku, w rejonie skrzyżowania ulic Kolonia i Majora Henryka Dobrzańskiego na osiedlu Konieczki.

2. Obszar opracowania objęty jest miejscowym planem zagospodarowania przestrzennego „Ełk- Kolonia, Dobrzańskiego”, uchwalonym uchwałą nr XXIV.260.16 Rady Miasta Ełku z dnia 29 listopada 2016 r. w sprawie uchwalenia miejscowego planu zagospodarowania przestrzennego „Ełk – Kolonia, Dobrzańskiego”, opublikowaną w Dzienniku Urzędowym Woj. Warmińsko-Mazurskiego z 2017 r. poz. 53.

3. Celem opracowania planu jest między innymi ustalenie przeznaczenia dla poszczególnych kwartałów oraz ustalenie parametrów zabudowy i zagospodarowania terenu.

4. Granice obszaru miejscowego planu zagospodarowania przestrzennego określa załącznik graficzny do niniejszej uchwały.

§ 2. Zakres ustaleń planu powinien spełniać wymagania określone w art. 15 ust. 2 ustawy z dnia 27 marca 2003 r. o planowaniu i zagospodarowaniu przestrzennym.


§ 3. Wykonanie uchwały powierza się Prezydentowi Miasta Ełku.

§ 4. Uchwała wchodzi w życie z dniem podjęcia.

Przewodniczący Rady Miasta
Ełku

Włodzimierz Szelażek

Załącznik do uchwały Nr XXIV.233.2020
Rady Miasta Ełku
z dnia 25 listopada 2020 r.

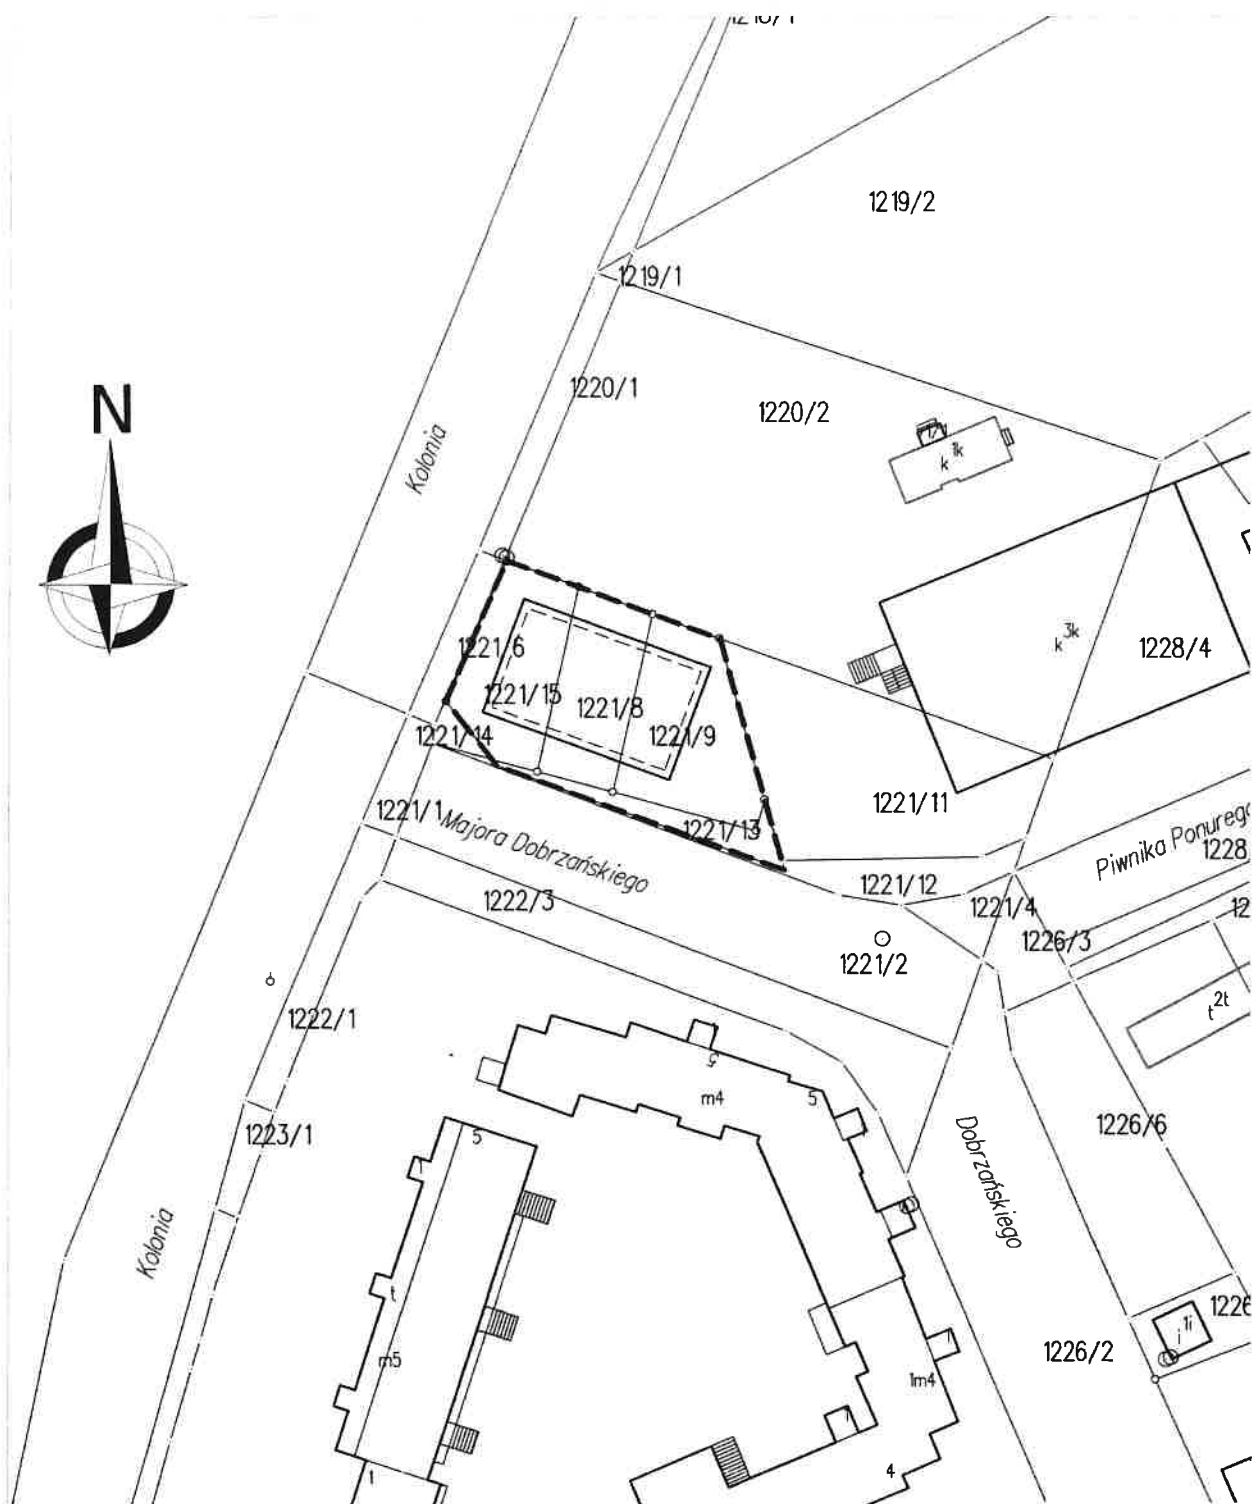

GRANICE TERENU OBJĘTEGO UCHWAŁĄ