
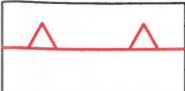

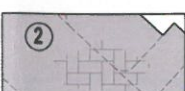







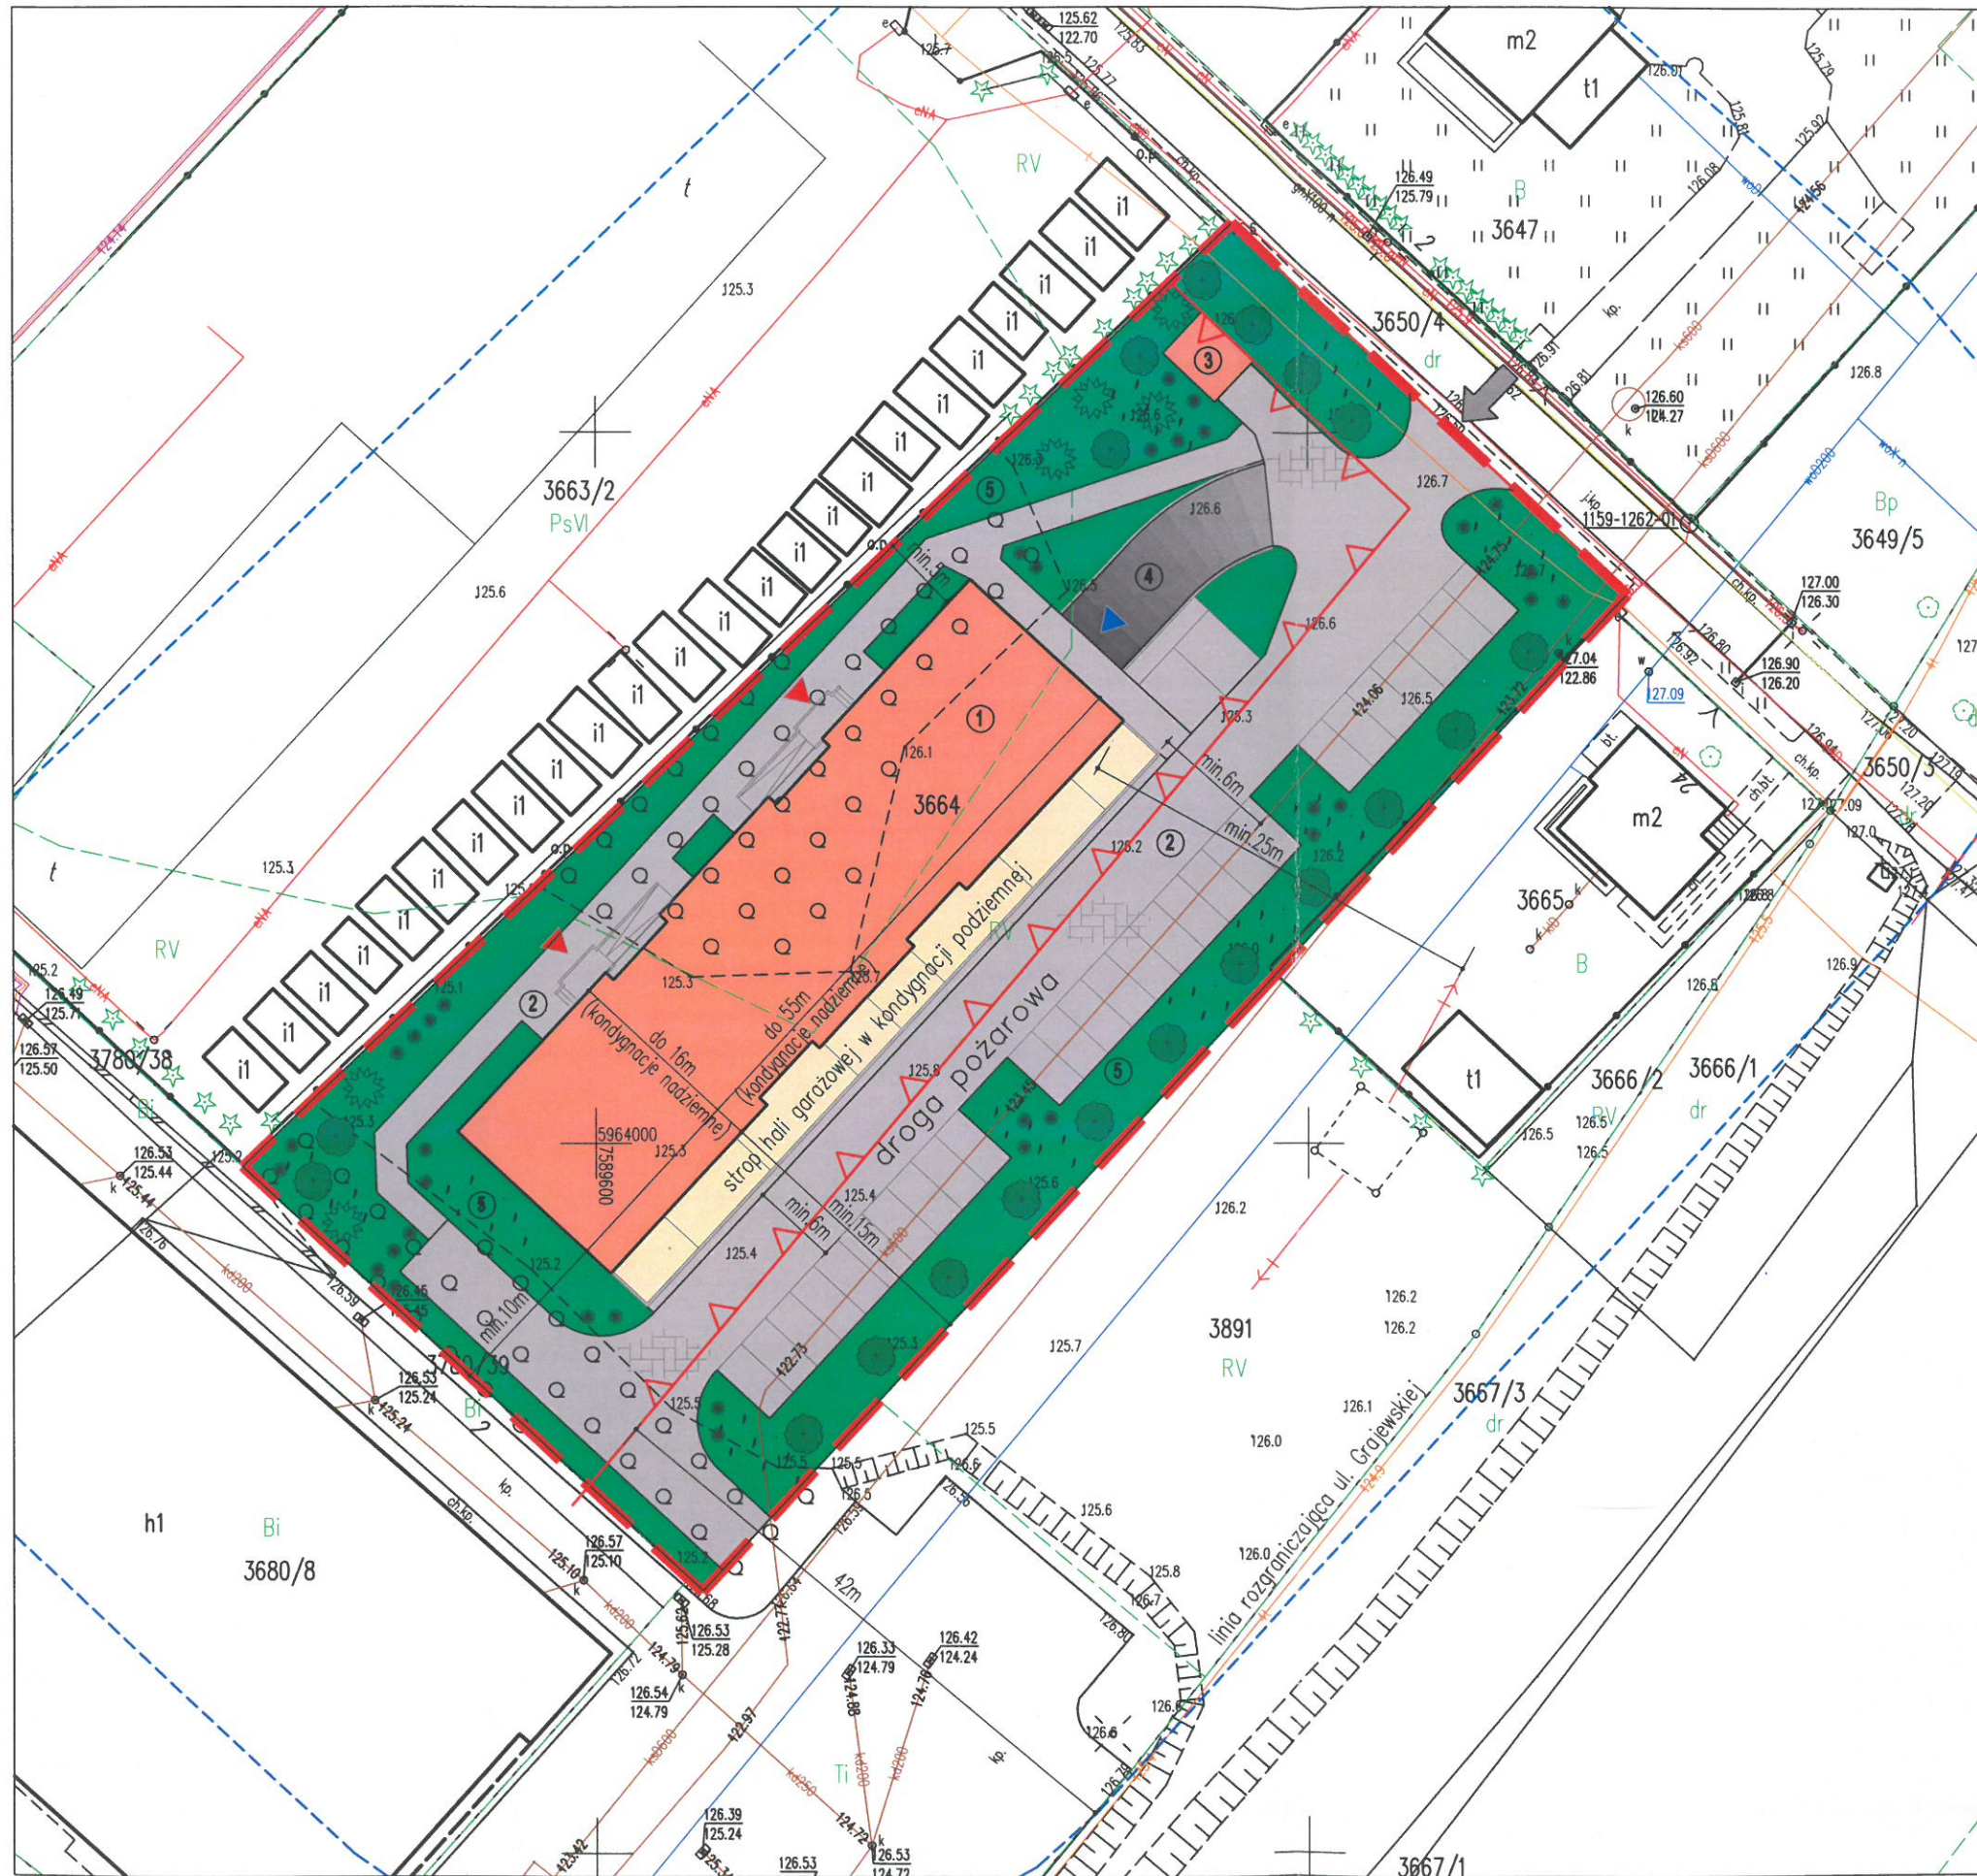


**LEGENDA:**

-  - granice terenu objętego wnioskiem
-  - nieprzekraczalna linia zabudowy
-  - planowany budynek mieszkalny wielorodzinny
-  - planowane utwardzone dojścia i dojazdy wraz z miejscami postojowymi
-  - planowane miejsce do czasowego gromadzenia odpadów stałych
-  - planowany zjazd do hali garażowej zlokalizowanej w kondygnacji podziemnej
-  - planowane tereny zieleni urządzonej
-  - planowany zjazd na działkę z ul. Jeziomej
-  - wejścia do budynku  
- wjazd do hali garażowej w kondygnacji podziemnej

sporządzono z użyciem kopii mapy do celów projektowych  
przyjętej do zasobów z wynikiem pozytywnej weryfikacji -  
nr dokumentu GN.6640.1468.2022\_1 dnia 26.08.2022 r

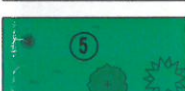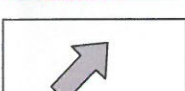

<b>pracownia projektowa</b> <b>PROJEKT PLUS®</b>		mgr inż. arch. Dariusz Jackowski 19-301 Elk ul. Kolejowa 14/1 tel. 601 222 524 e-mail: projekt.plus@op.pl	
rysunek: <b>KONCEPCJA ZAGOSPODAROWANIA TERENU</b>			
nazwa obiektu: PROJEKT KONCEPCYJNY BUDYNKU MIESZKALNEGO WIELORODZINNEGO	adres: 19-301 Elk, ul. Jezioma dz. ewid. nr 3664	skala: <b>1:500</b>	
inwestor: DEVELOPER WASILEWSKI Sp. z o.o. Sp.k. ul. Sikorskiego 19B 19-300 Elk		stadium: <b>konc.</b>	
zespół projektowy: architektura: mgr inż. arch. Dariusz Jackowski		nr uprawnień: 4/WM OKK/2007	podpis: 
- Elk październik 2022r -			strona: <b>A01</b>








**LEGENDA:**

-  - granice terenu objętego wnioskiem: działka ewidencyjna. nr 3664
-  - obszar oddziaływania inwestycji: działka ewidencyjna. nr 3664 oraz część działek ewidencyjnych nr 3650/4 i 3663/2

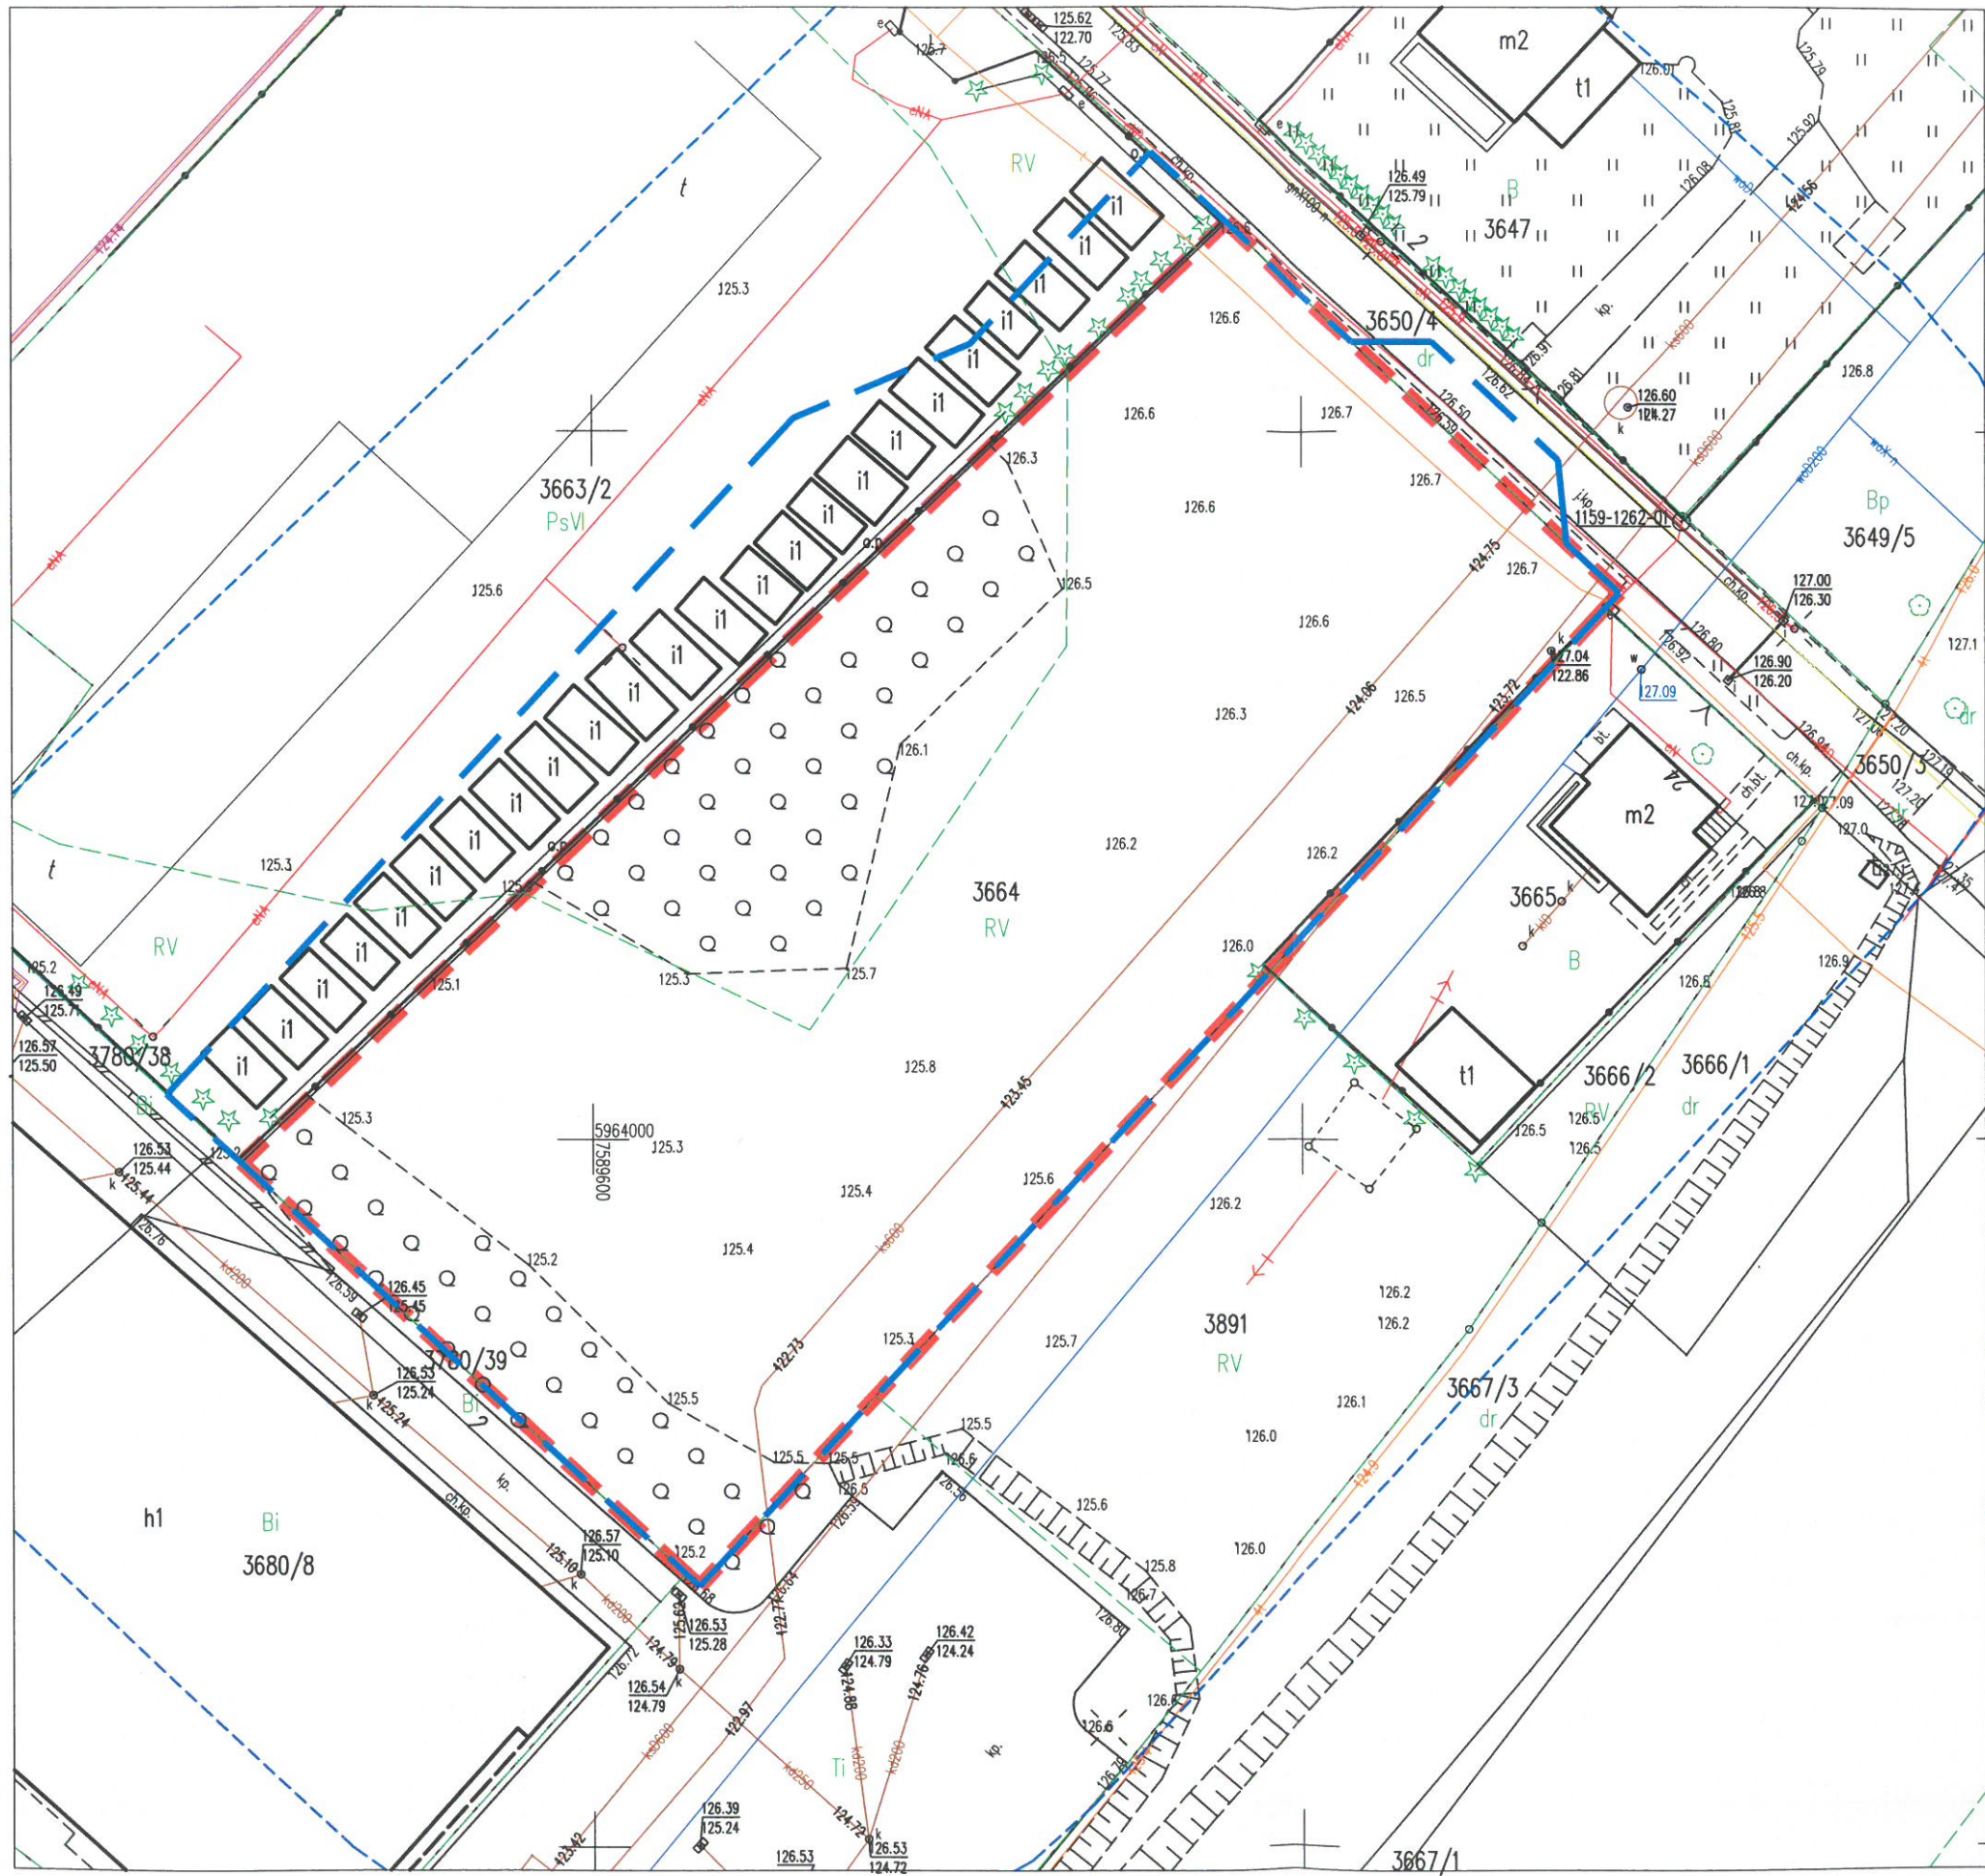

sporządzono z użyciem kopii mapy do celów projektowych  
 przyjętej do zasobów z wynikiem pozytywnej weryfikacji -  
 - nr dokumentu GN.6640.1468.2022\_1 dnia 26.08.2022 r

<b>pracownia projektowa</b> <b>PROJEKT PLUS®</b>		mgr inż. arch. Dariusz Jackowski 19-301 Elk, ul. Kolejowa 14/1 tel. 601 222 524 e-mail: projekt.plus@op.pl	
rysunek: <b>OKREŚLENIE GRANIC TERENU OBJĘTEGO WNIOSEM ORAZ OBSZARU ODDZIAŁYWANIA INWESTYCJI</b>			
nazwa obiektu: PROJEKT KONCEPCYJNY BUDYNKU MIESZKALNEGO WIELORODZINNEGO	adres: 19-301 Elk, ul. Jeziorna dz. ewid. nr 3664	skala: <b>1:500</b>	
inwestor: DEVELOPER WASILEWSKI Sp. z o.o. Sp.k. ul. Sikorskiego 19B 19-300 Elk		stadium: <b>konc.</b>	
zespół projektowy: architektura: mgr inż. arch. Dariusz Jackowski		nr uprawnień: 4/WM OKK/2007	podpis: 
- Elk październik 2022r -			strona: <b>A02</b>