



OZNACZENIA TERENÓW I ICH PRZEZNACZENIE:

MNU	ZABUDOWA MIESZKANIOWA JEDNORODZINNA Z DOPUSZCZENIEM USŁUG NIECIĄŻLIWYCH
MWU	ZABUDOWA MIESZKANIOWA WIELORODZINNA Z DOPUSZCZENIEM USŁUG NIECIĄŻLIWYCH
MW,U	ZABUDOWA MIESZKANIOWA WIELORODZINNA I LUB USŁUG NIECIĄŻLIWYCH
U	ZABUDOWA USŁUGOWA
UP	ZABUDOWA USŁUGOWA - USŁUGI PUBLICZNE
UK	ZABUDOWA USŁUGOWA - USŁUGI SAKRALNE
US	ZABUDOWA USŁUGOWA - USŁUGI SPORTU I REKREACJI
Z	ZIELEŃ
E	INFRASTRUKTURA TECHNICZNA - ELEKTROENERGETYKA
KS	TEREN OBSŁUGI KOMUNIKACJI
KDZ	DROGA PUBLICZNA KLASY ZBIORCZEJ
KDL	DROGA PUBLICZNA KLASY LOKALNEJ
KP	CIĄG PIEZO-ROWEROWY
--- GRANICE OPRACOWANIA	
--- LINIE ROZGRANICZAJĄCE TERENY O RÓŻNYM SPOSOBIE UŻYTKOWANIA	
▲ ▲ ▲ NIEPRZEKAZALNE LINIE ZABUDOWY	
▨ OBIEKTY WPISANE DO GMINNEJ EWIDENCJI ZABYTKÓW	
▨ STREFA OCHRONY KONSERWATORSKIEJ UKŁADU URBANISTYCZNEGO MIASTA ELK	

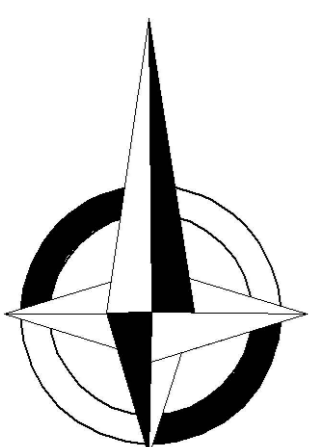

SKALA 1:1000

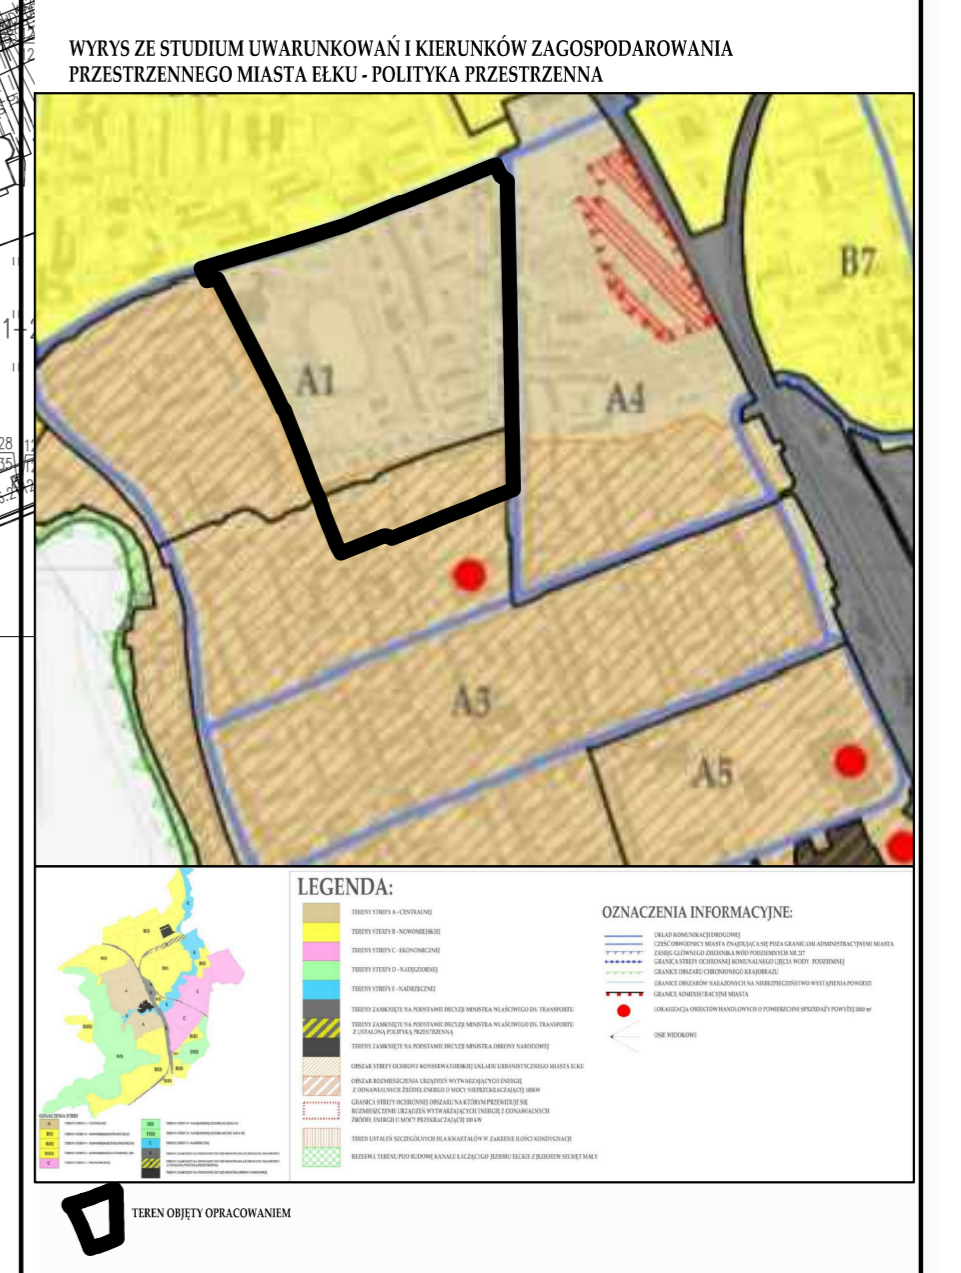