





MIEJSCOWY PLAN ZAGOSPODAROWANIA PRZESTRZENNEGO "ELK- KLIŃSKIEGO"

SKALA 1:1000

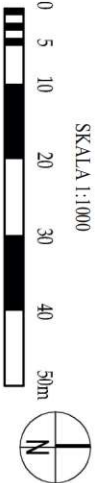

OZNACZENIA TERENÓW I ICH PRZEZNACZENIE

- GRANICA OBSZARU OBJĘTEGO MPZP
- NIEPZERKACZALNA LINIA ZABUDOWY
- LINIA ROZGRANICZAJĄCA TERENY O RÓŻNYM PRZEZNACZENIU
LUB RÓŻNYCH ZASADACH ZAGOSPODAROWANIA
- TERENY ZABUDOWY MIESZKANIOWEJ WIEŁORODZINNEJ
Z DOPUSZCZENIEM USŁUG NIEUŁĄŻLIWYCH

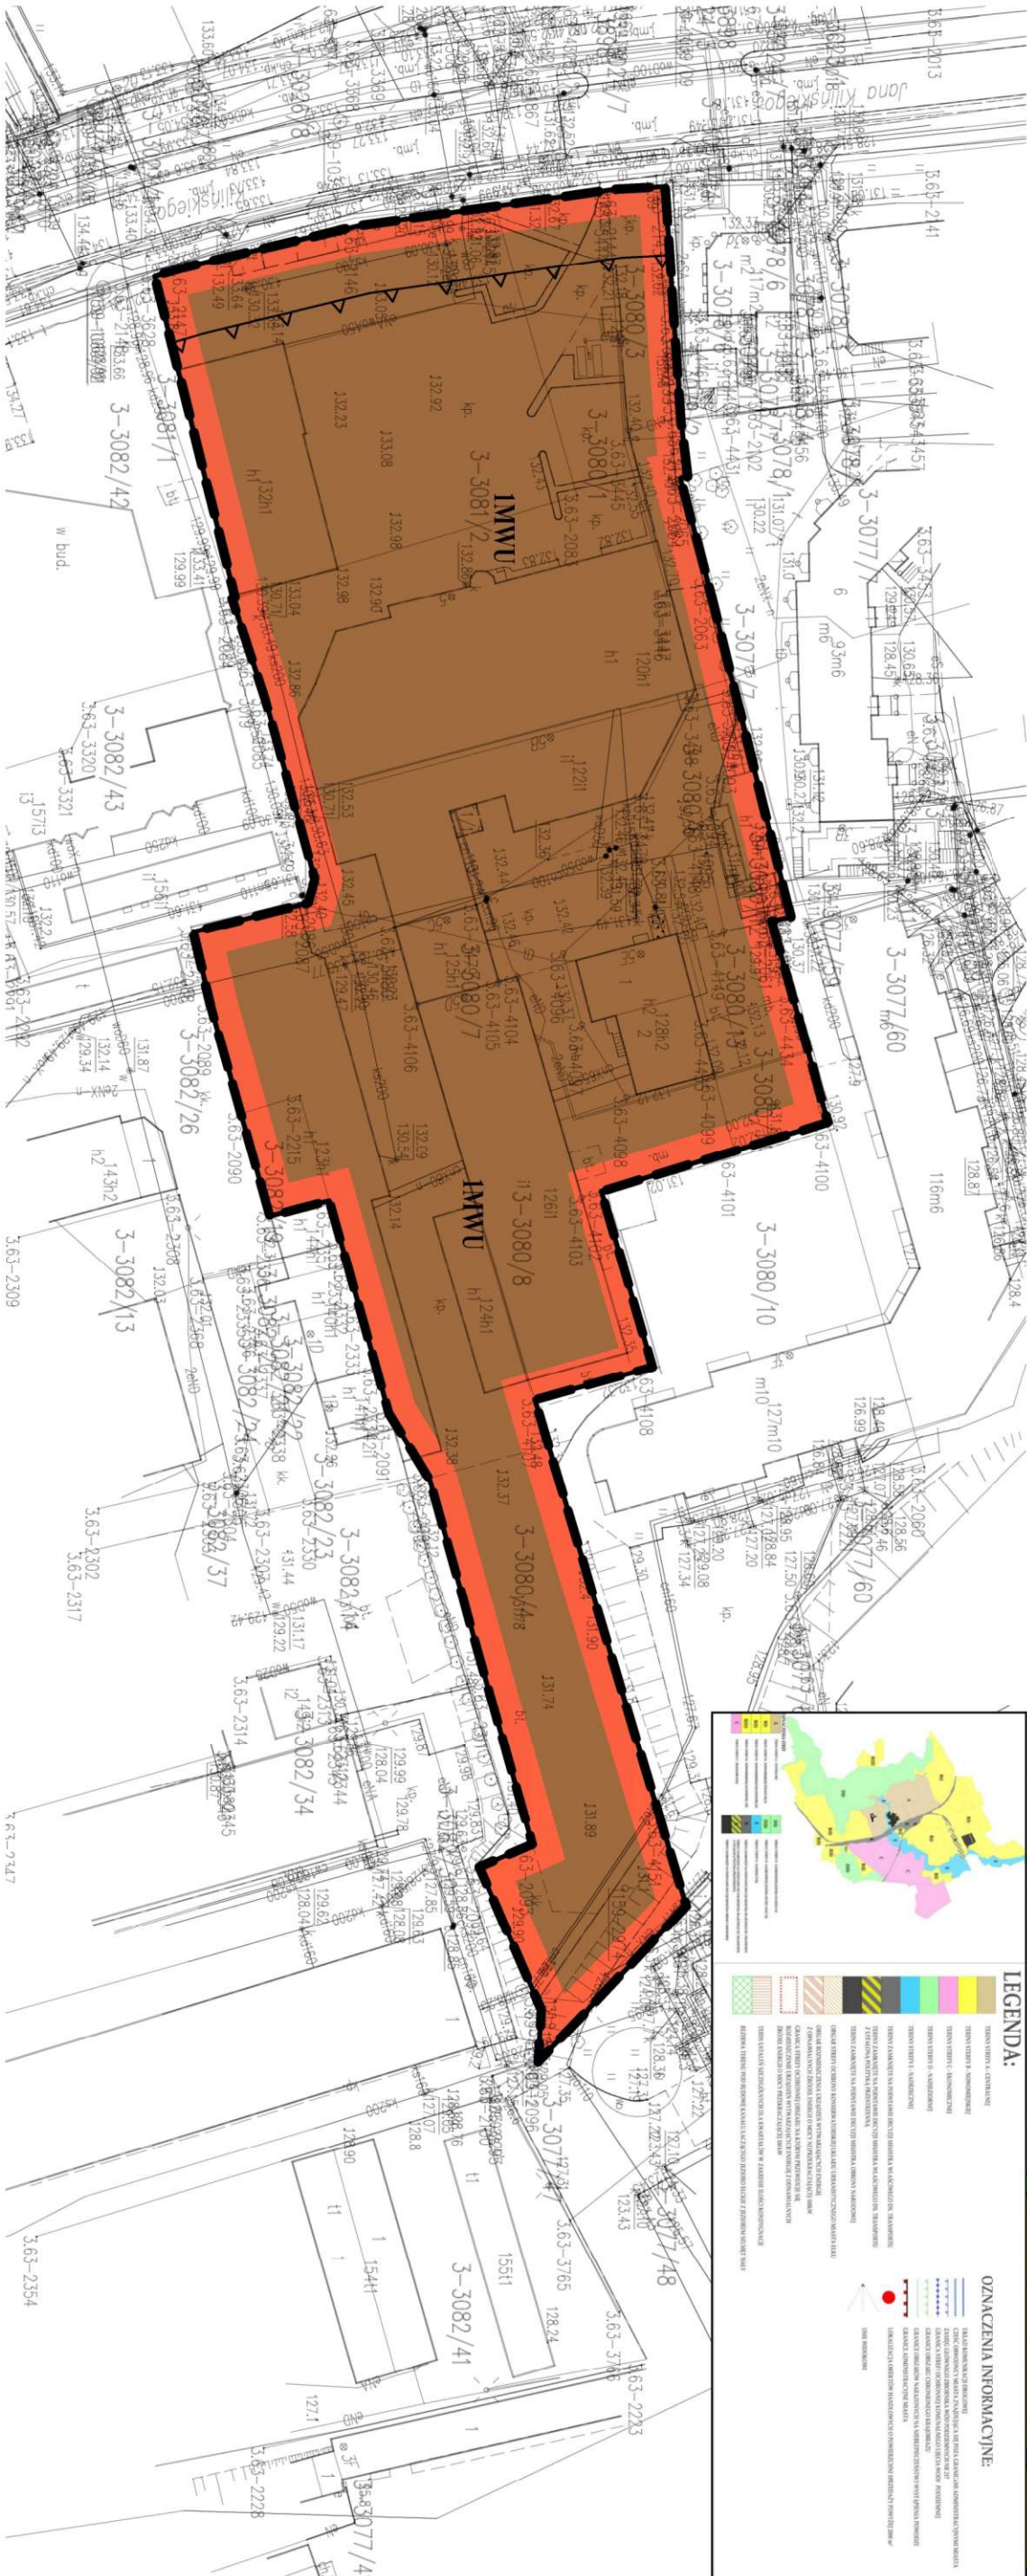

WYRS ZE STUDIUM UWARUNKOWAŃ I KIERUNKÓW ZAGOSPODAROWANIA PRZESTRZENNEGO MIASTA
ELKU- POLITYKA PRZESTRZENNA
(ujednotniony rysunek uchwały nr XXXVI/562/2021 Rady Miasta Elku z dnia 24 listopada 2021 r.)



OBSZAR OBJĘTY MIEJSCOWYM PLANEM ZAGOSPODAROWANIA PRZESTRZENNEGO

