



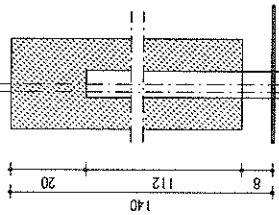

# OGRODZENIE BOISKA WIDOK PIONOWY

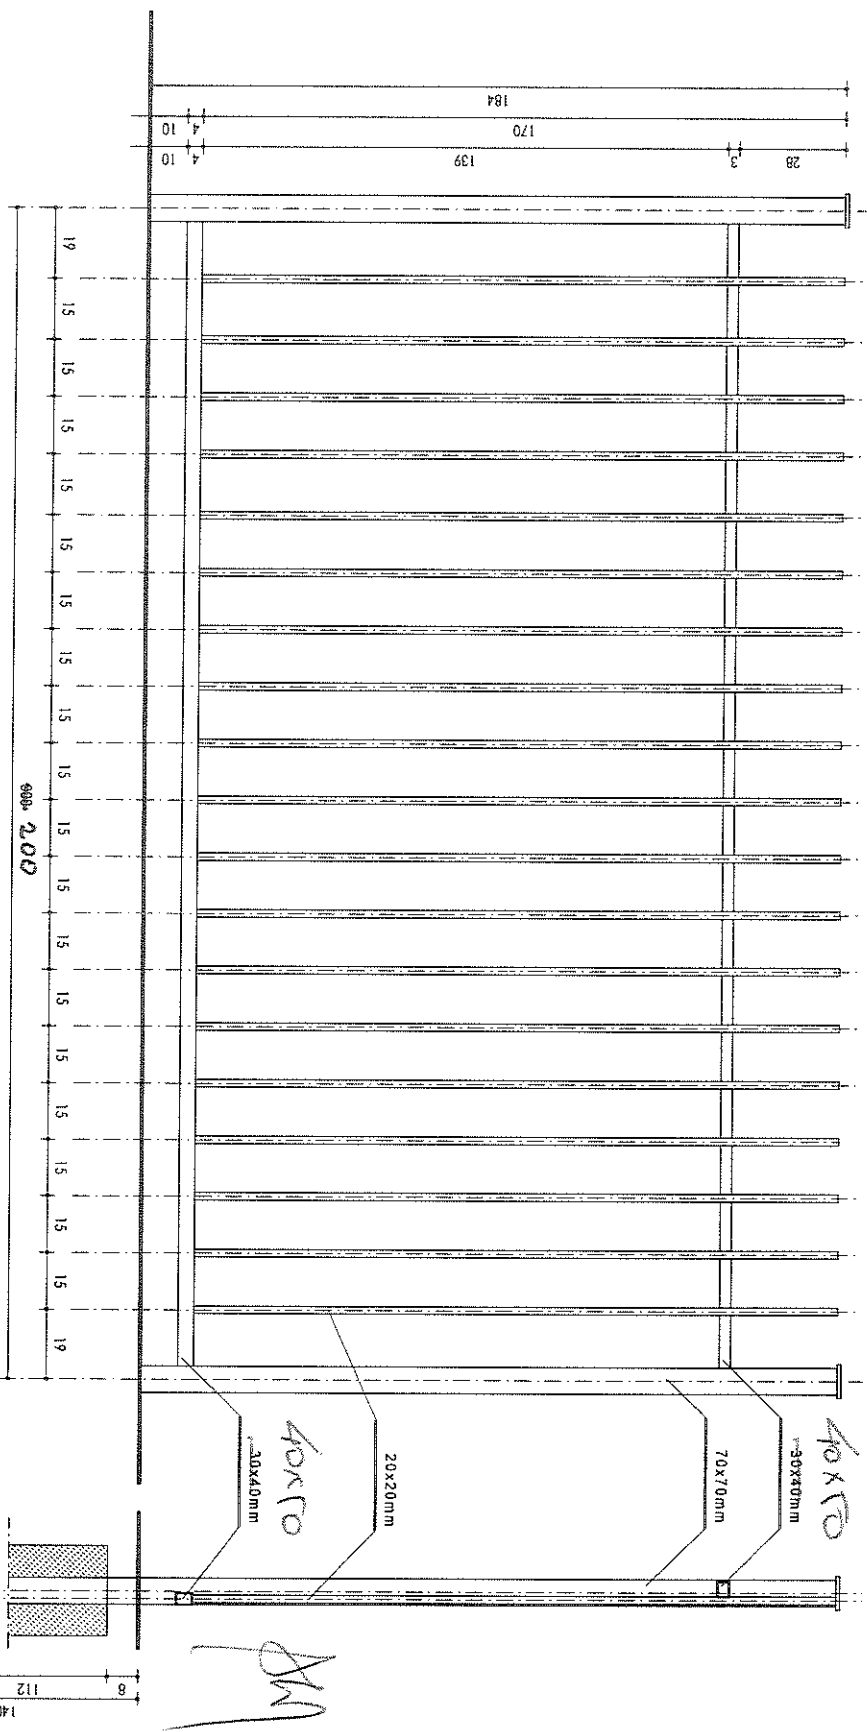

GRUDZIEŃ 2007

PROJEKTOWAŁ  
mgr inż. arch. A.W. Janiak

INWESTOR: URZĄD MIASTA ELK. SZKOŁA PODSTAWOWA NR 7  
OBIEKT: BOISKO PIŁKARSKIE  
ADRES: ELK. UL. KILIŃSKIEGO

1:20

albakurs

19-300 ELK, Mateickich nr 2, tel/fax 087-8105307

