POZ. 1 STROP ŻELBETOWY SCENY szt. 1 skala 1:25

DOLNA SIATKA WYLEWANEGO STROPU

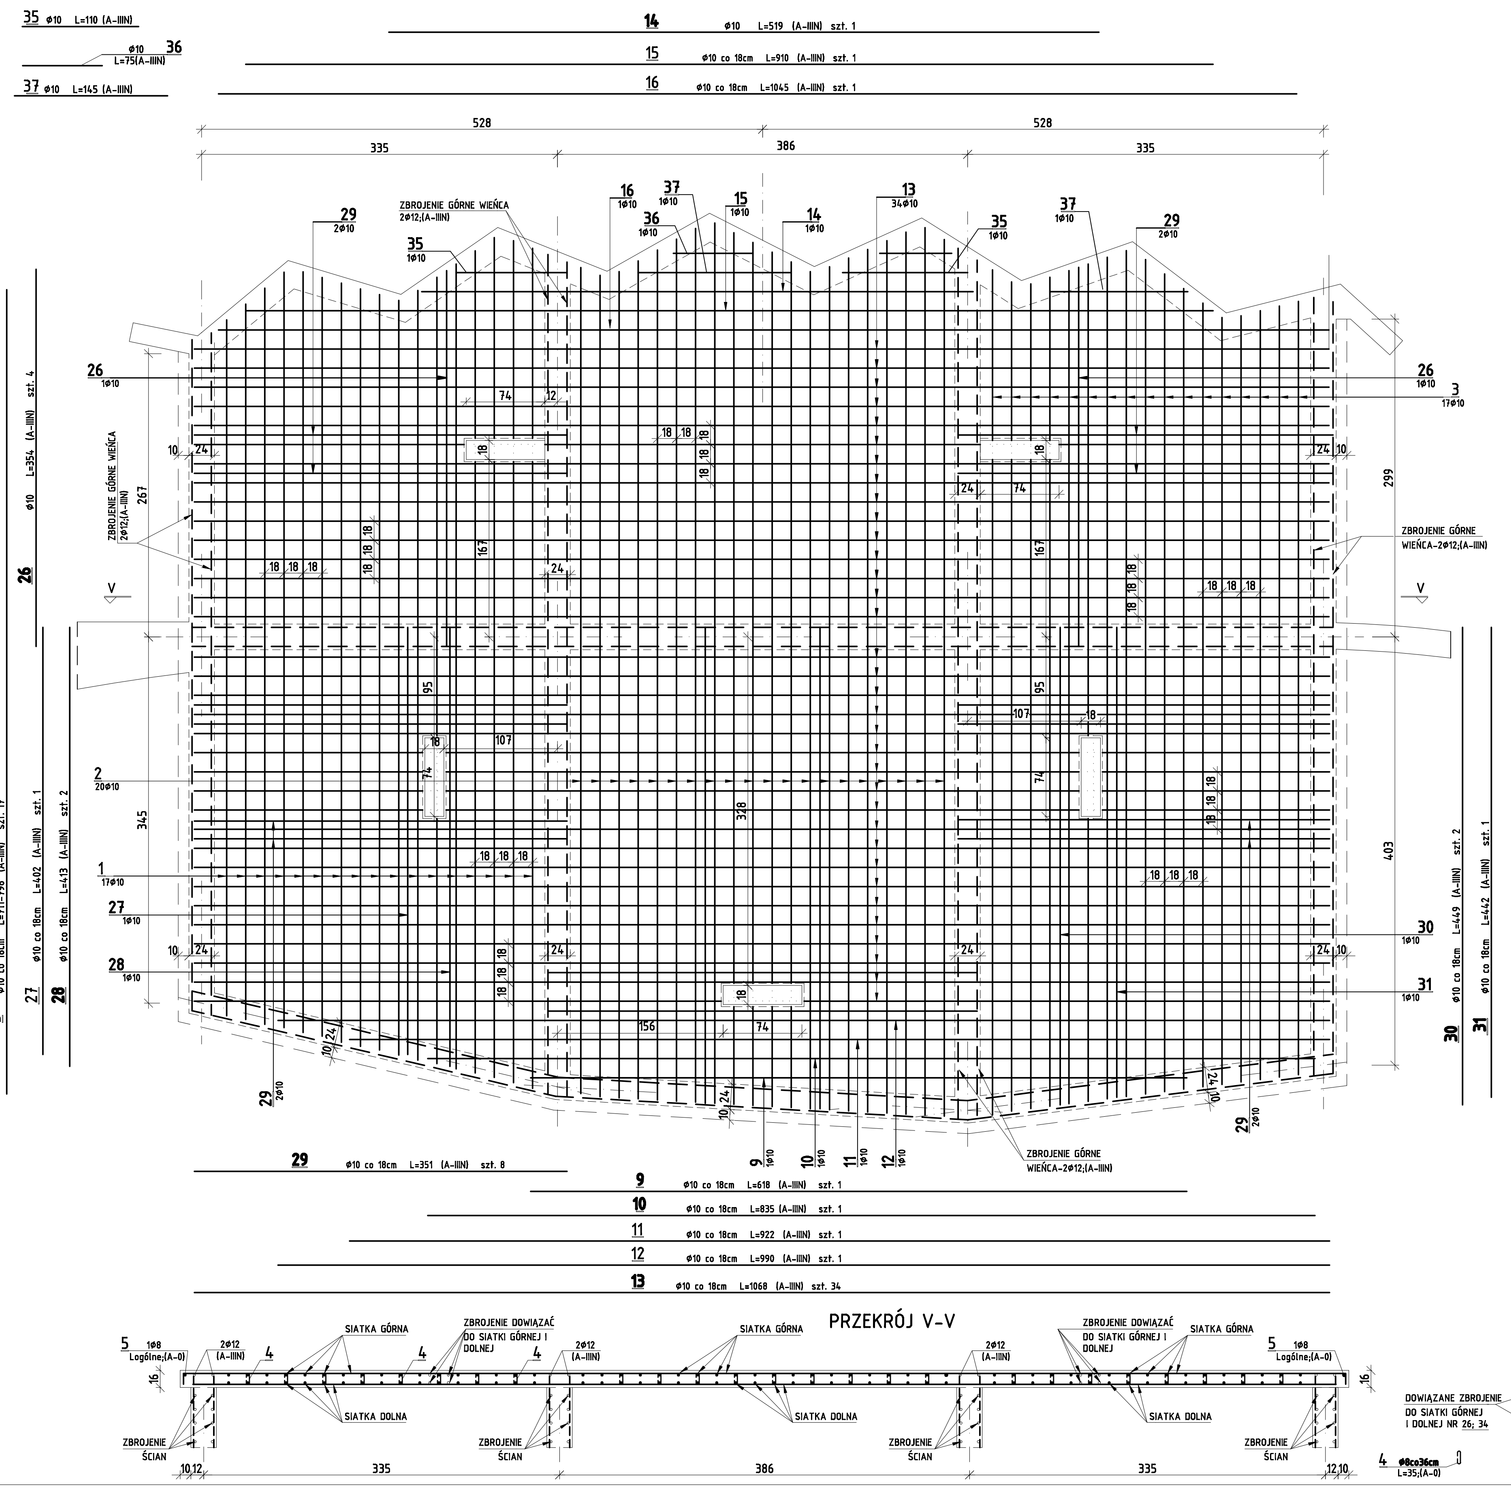

PRZEKRÓJ V-V

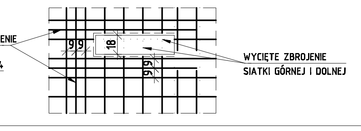

BETON B25
STAL A-0, A-IIIN

GÓRNA SIATKA WYLEWANEGO STROPU

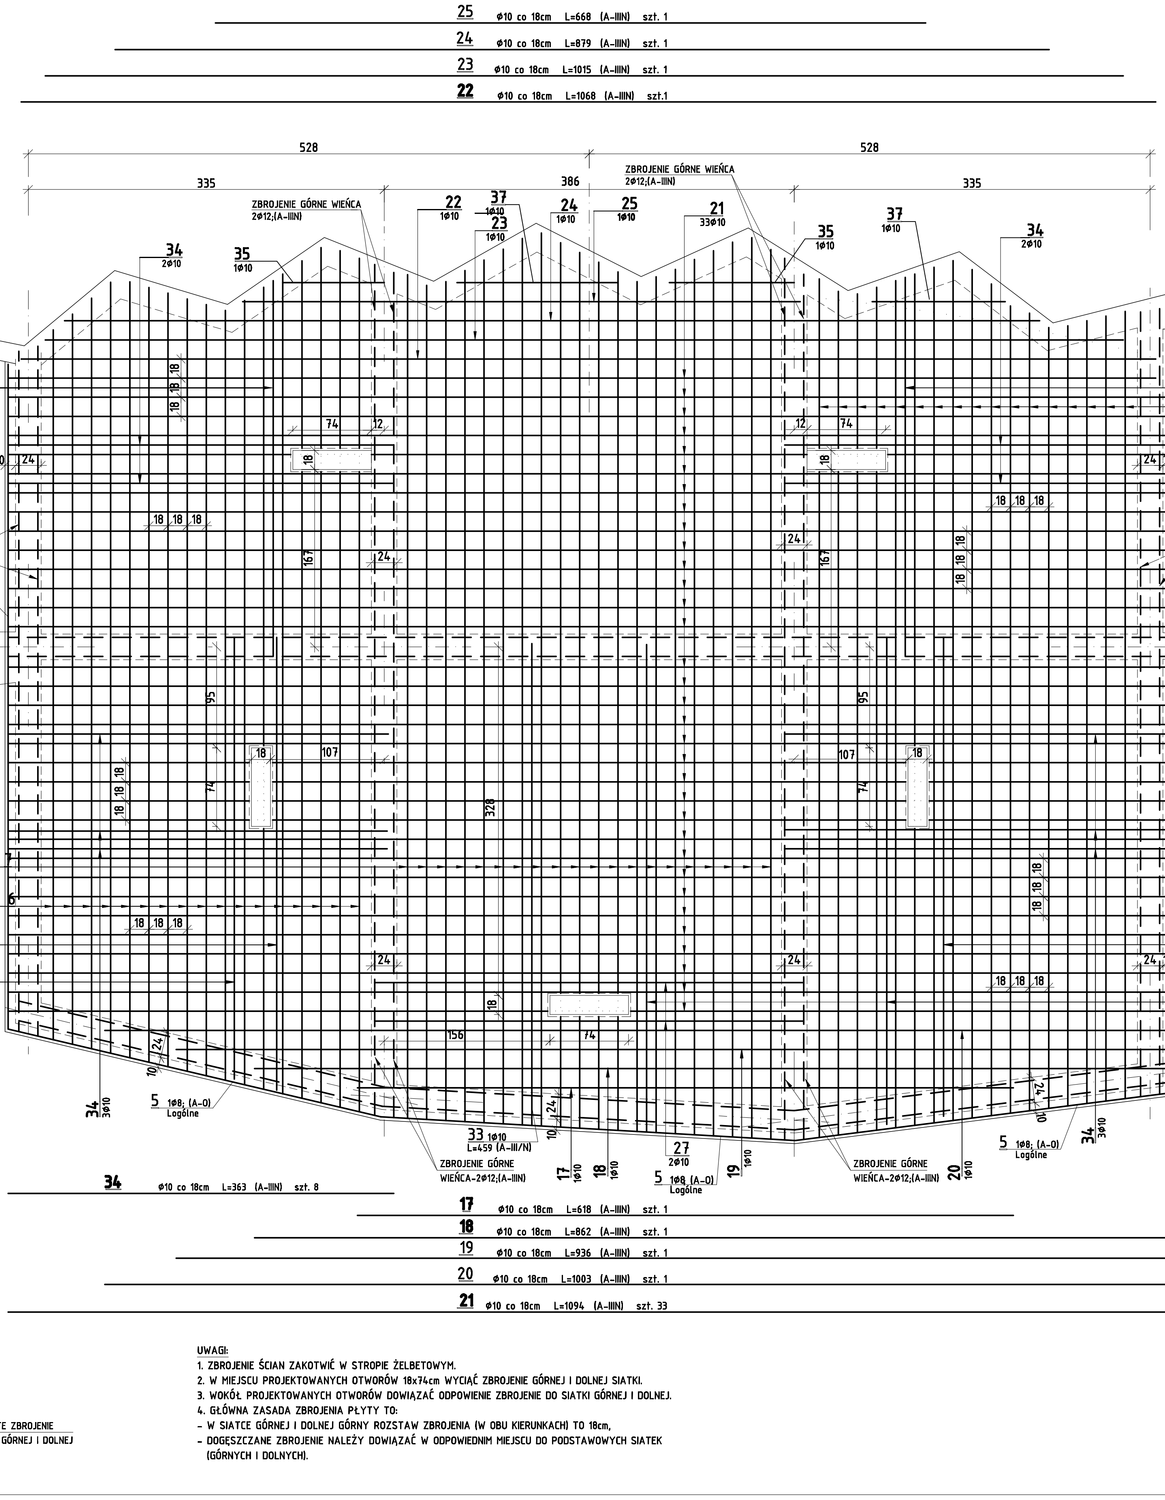

WYKAZ STALI

Poz.	Stal A-0	Stal A-IIIN	Długość (m)	Ilość	Długość łączna (m) A-0 ø8	Długość łączna (m) A-IIIN ø 10
1		10	Logśne			121,0
2		10	Logśne			158,3
3		10	Logśne			128,3
4	8		0,35	500	175,0	
5	8		Logśne		25,0	
6		10	Logśne			123,0
7		10	Logśne			161,0
8		10	Logśne			130,5
9		10	6,18	1		6,2
10		10	8,35	1		8,4
11		10	9,22	1		9,2
12		10	9,90	1		9,9
13		10	10,86	34		369,2
14		10	5,19	1		5,2
15		10	9,10	1		9,1
16		10	10,45	1		10,5
17		10	6,18	1		6,2
18		10	8,62	1		8,6
19		10	9,36	1		9,4
20		10	10,03	1		10,0
21		10	10,94	33		361,0
22		10	10,68	1		10,7
23		10	10,15	1		10,2
24		10	8,79	1		8,8
25		10	6,68	1		6,7
26		10	3,54	4		14,2
27		10	4,02	3		12,1
28		10	4,13	2		8,3
29		10	3,51	8		28,1
30		10	4,49	2		9,0
31		10	4,42	1		4,4
32		10	4,26	1		4,3
33		10	4,59	3		13,8
34		10	3,63	10		36,3
35		10	1,05	3		3,2
36		10	0,75	2		1,5
37		10	1,45	5		7,3
Długość wg średnic (m)					200,0	1823,9
Masa 1 m pręta (kg/m)					0,395	0,617
Masa łączna wg średnic (kg)					79,0	1125,3
Ogółem (kg)						1204,3

UWAGI:
1. ZBROJENIE ŚCIAN ZAKOTWIĆ W STROPIE ŻELBETOWYM.
2. W MIEJSCU PROJEKTOWANYCH OTWORÓW 18x74cm WYCIĄĆ ZBROJENIE GÓRNEJ I DOLNEJ SIATKI.
3. WOKÓŁ PROJEKTOWANYCH OTWORÓW DOWIĄZAĆ ODPOWIENIE ZBROJENIE DO SIATKI GÓRNEJ I DOLNEJ.
4. GŁÓWNA ZASADA ZBROJENIA PŁYTY TO:
- W SIATCE GÓRNEJ I DOLNEJ GÓRNY ROZSTAW ZBROJENIA (W OBU KIERUNKACH) TO 18cm,
- DOGĘSZCZANE ZBROJENIE NALEŻY DOWIĄZAĆ W ODPOWIEDNIM MIEJSCU DO PODSTAWOWYCH SIATEK (GÓRNYCH I DOLNYCH).

pracownia projektowa
PROJEKT PLUS
mgr inż. arch. Dariusz Jackowski
19-300 Ełk ul. Ks. Piotra 5 5/12
tel. 601 222 134
e-mail: projekt.plus@op.pl

tytuł: POZ. 1 WYLEWANY STROP

nazwa obiektu	adres	skala
SZOPA PLENEROWA NA PLACU JANA PAWŁA II	Ełk ul. Kilińskiego dz.nr 3055/2	1:25
branża:		arkusz: PB

inwestor	zespół projektowy	nr uprawnień	podpis
URZĄD MIASTA EŁK ul. Piłsudskiego 4, 19-300 EŁK	mgr inż. Ewa Walczak	SUW/6/84	
	mgr inż. Ryszard Walczak	SUW/3/95	
	- Ełk kwiecień 2009r -		18