G-12 OCZEP NAD CZTEREMA PALAMI szt. 1 skala 1:25

SYTUACJA OCZEPU G-12 skala 1:50

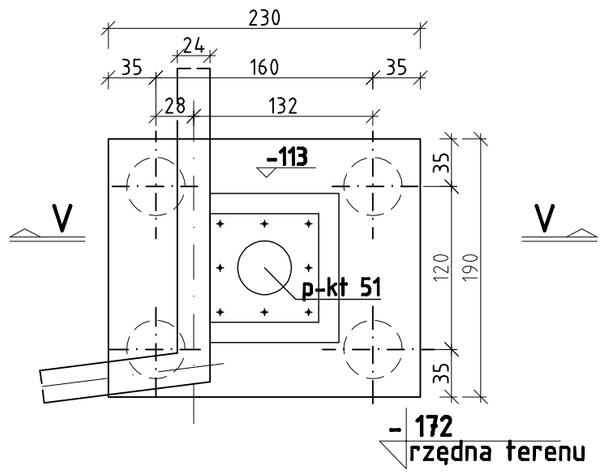

PRZEKRÓJ V-V

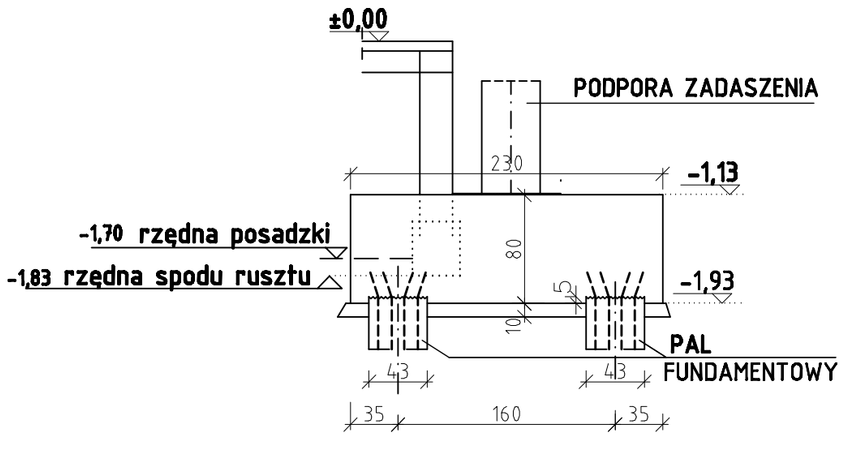

PRZEKRÓJ V-V

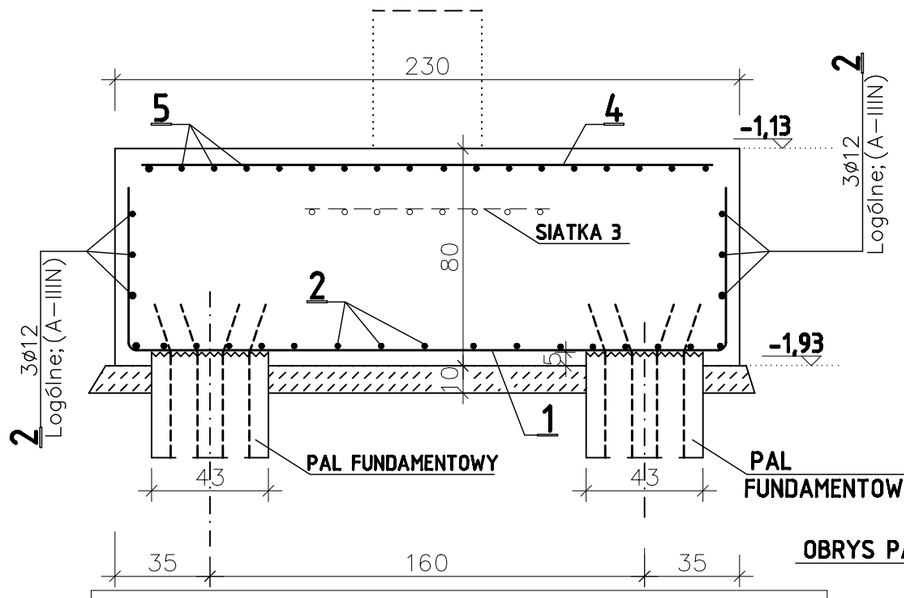

SIATKA 3 ZOSTANIE ZAPROJEKTOWANA POZ ZAPOZNANIU SIĘ Z ELEMENTAMI KOTWIĄCYMI SŁUP

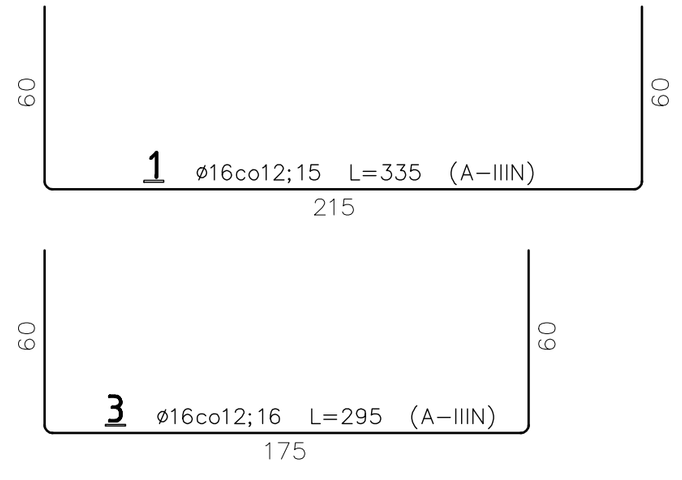

SIATKA DOLNA

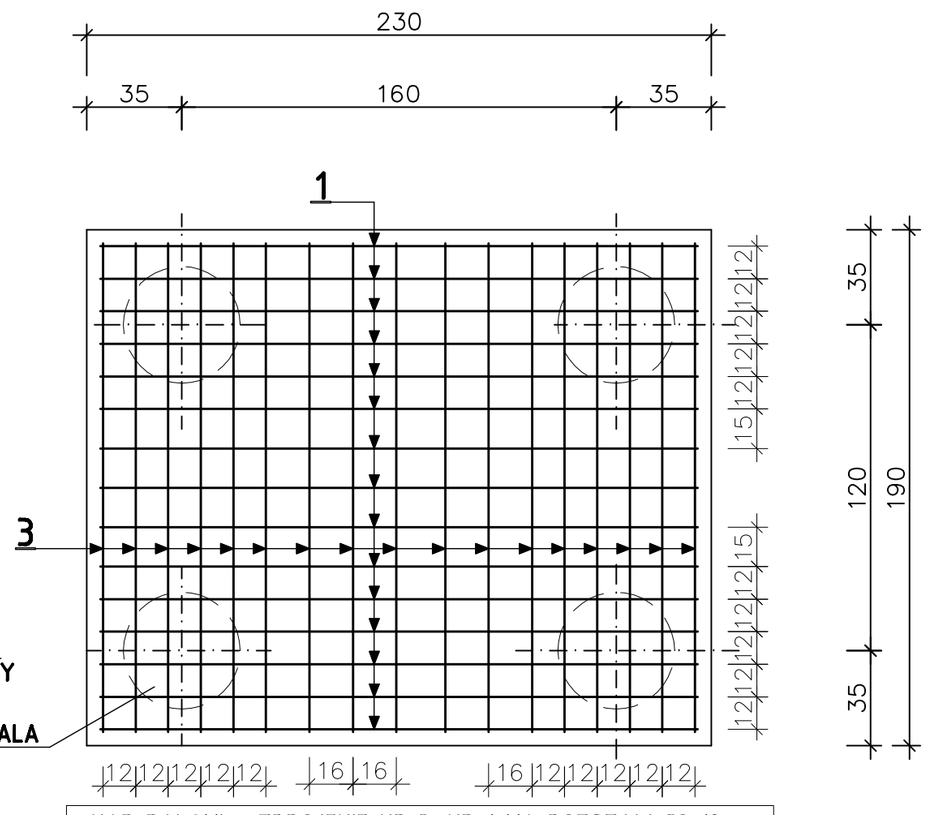

NAD PALAMI - ZBROJENIE NR 3; NR 1 MA ROZSTAW CO 12cm

SIATKA GÓRNA

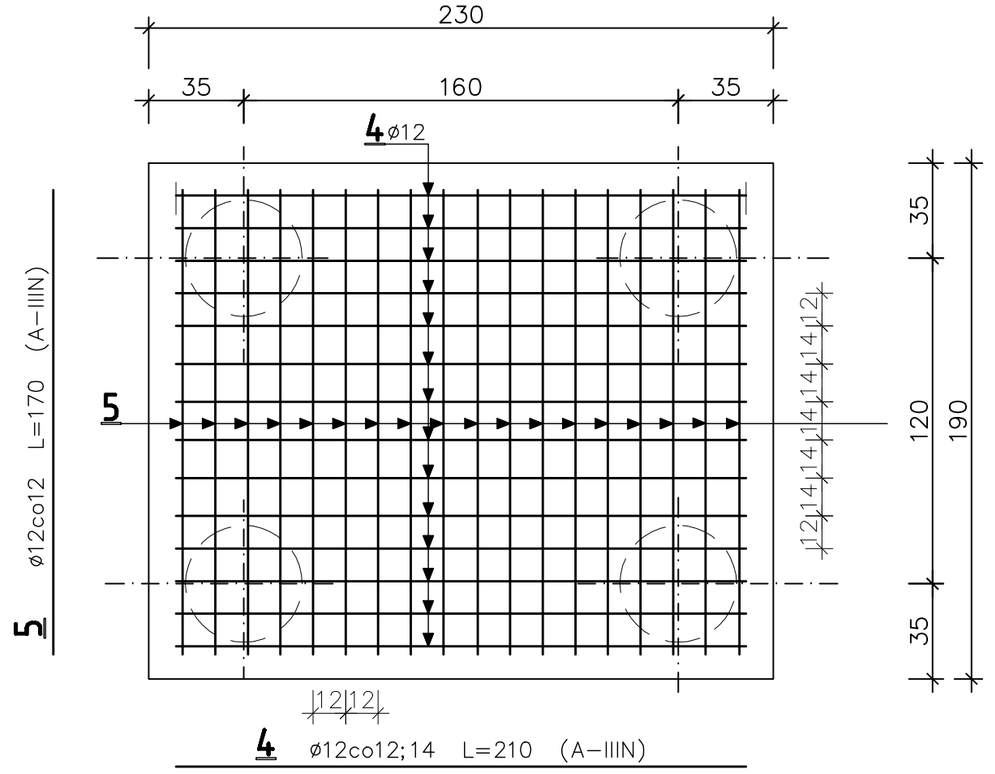

WYKAZ STALI DLA OCZEPU G-12

Poz.	Stal ø A-0	Stal # A-III	Długość (m)	Ilość	Długość łączna (m) A-IIIN # 12	Długość łączna (m) A-IIIN # 16
1		16	3,35	15		50,3
2		12	Logólne		8,2	
3		16	2,95	17	50,2	
4		12	2,10	14	29,4	
5		12	1,70	18	30,6	
Długość wg średnic (m)					118,4	50,3
Masa 1 m pręta (kg/m)					0,888	1,58
Masa łączna wg średnic (kg)					105,1	79,5
Ogółem (kg)					184,6	

UWAGI:

1. PRZED WYKONANIEM OCZEPU G-12 SPRAWDZIĆ JAKIEJ DŁUGOŚCI SĄ KOTWY MOCUJĄCE SŁUPY ZADASZENIA ZAKOTWIONE W OCZEPIE.
2. OCZEPY ZAIZOLOWEĆ "ABIZOLEM R+P".

BETON B25
BETON PODKŁAD. B10
STAL A-IIIN

pracownia projektowa
PROJEKT PLUS
mgr inż. arch. Dariusz Jackowski
19-301 Ełk ul. Jana Pawła II 9/52
tel. 601 222 524
e-mail: projekt.plus@op.pl

rysunek:
"G-12" OCZEP NAD CZTEREMA PALAMI

nazwa obiektu:	adres:	skala:
SCENA PLENEROWA NA PLACU JANA PAWŁA II	Ełk ul. Kilińskiego dz.nr 3055/2	1:25
inwestor: URZĄD MIASTA EŁK ul. Piłsudskiego 4, 19-300 EŁK		stadium: PB

zespół projektowy:	nr uprawnień:	podpis:
konstrukcja: mgr inż. Ewa Walczak	SUW/6/84	
mgr inż. Ryszard Walczak	SUW/3/85	
- Ełk kwiecień 2009r -		10