
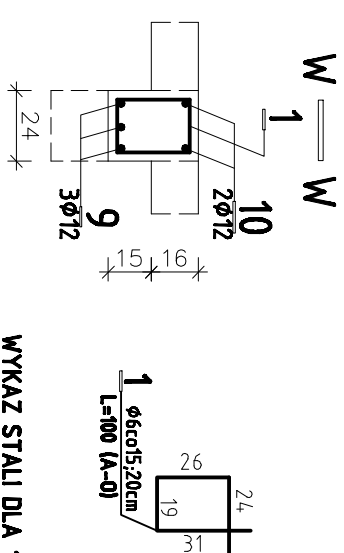



POZ. 9 ŚCIANA WEWNĘTRZNA szt.1 skala 1:25

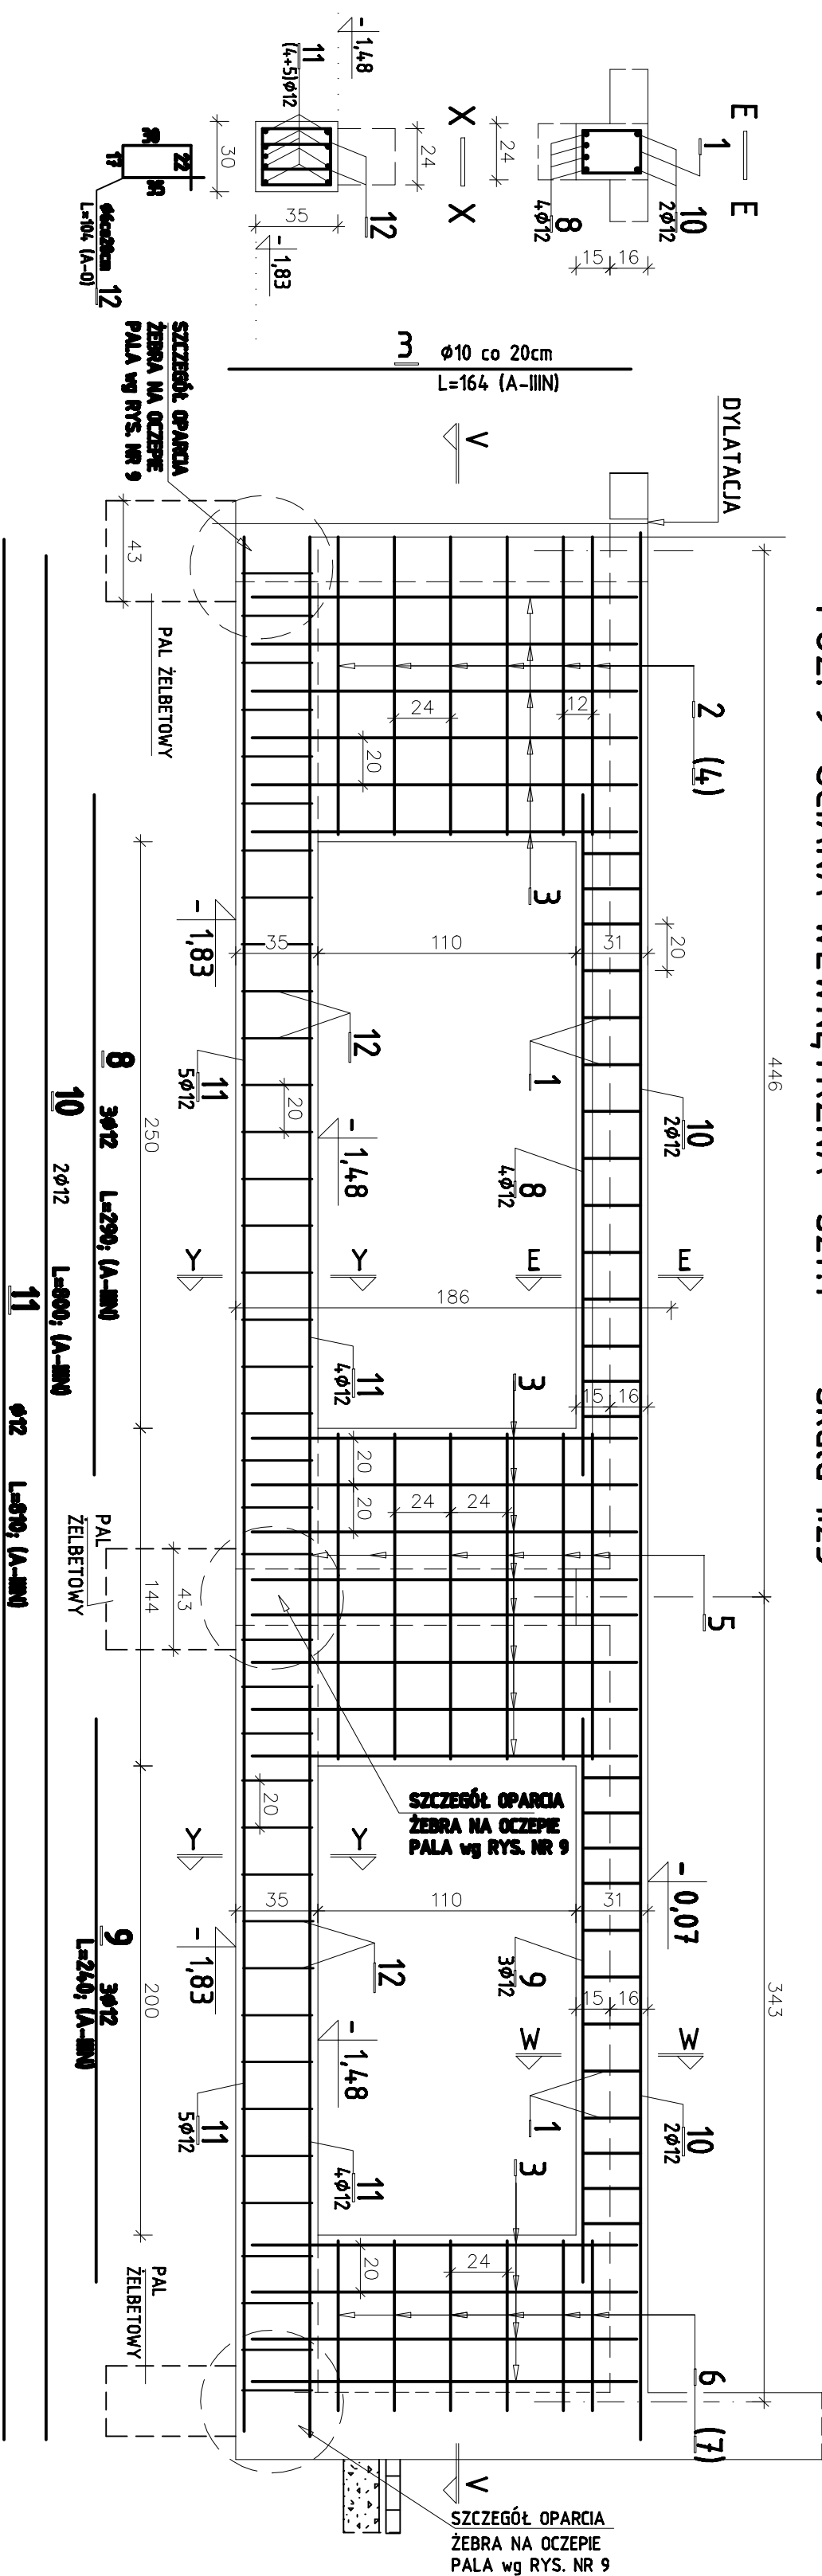

WYKAZ STALI DLA 1 POZ. 9

Poz.	Stal		Długość (m)	Ilość	Długość łączna (m)			
					A-0	A-IIIIN		
	●	#			● 6	# 10	# 12	
1	6	A-III	1,00	26	26,0			
2		10	1,65	6		9,9		
3		10	1,64	35		57,4		
4		10	1,70	6		10,2		
5		10	1,38	12		16,6		
6		10	1,07	6		6,4		
7		10	1,18	6		7,1		
8		12	2,90	4			11,6	
9		12	2,40	3			7,2	
10		12	8,00	2			16,0	
11		12	8,10	9			72,9	
12	6		1,04	78	81,1			
13	6		0,40	35	14,0			

Diugość wg średnic (m)	121,1	107,6	107,7
Masa 1 m pręta (kg/m)	0,222	0,617	0,888
Masa łączna wg średnic (kg)	26,9	66,4	95,6
Ogółem (kg)	188,7		

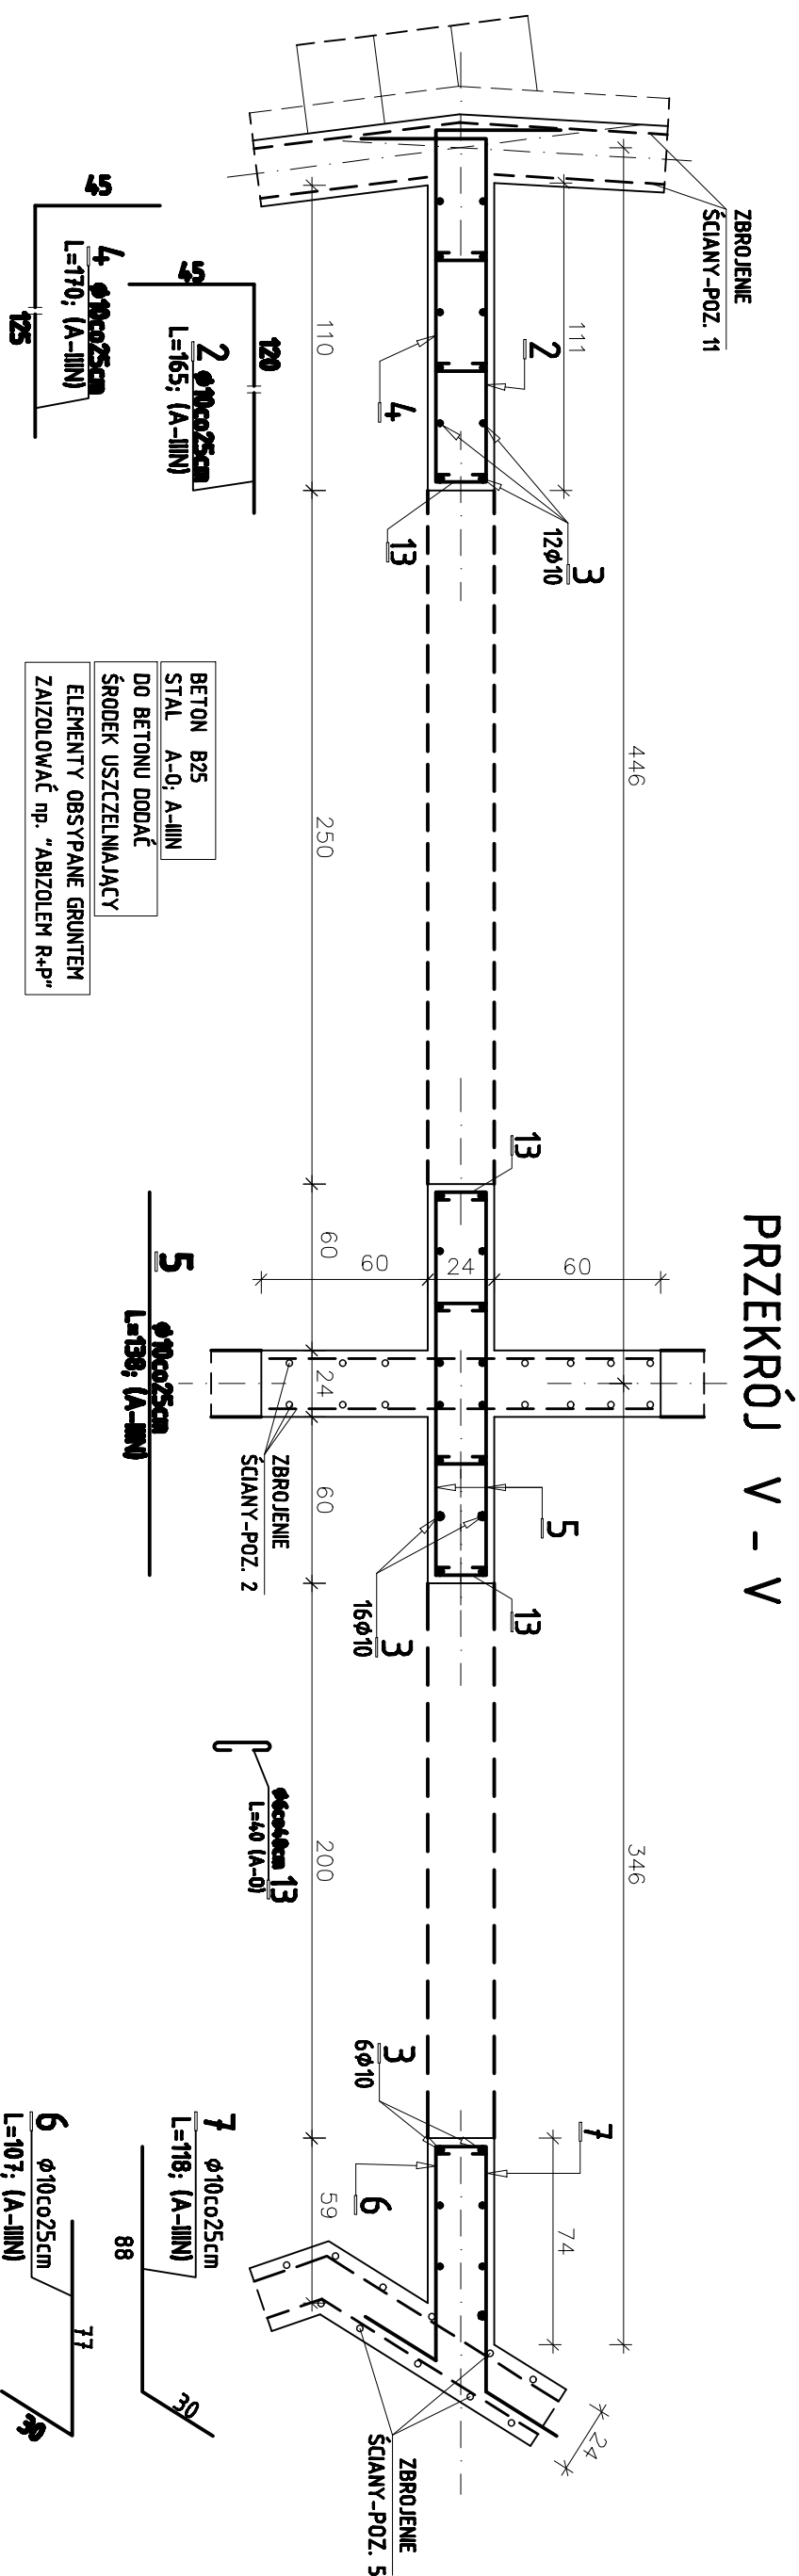

Pracownia projektowa PROJEKT PLUS ® mgr inż. arch. Dariusz Jakowski 19-301 Elk. ul. Jana Pawła II 9/52 tel. 081 722 504 e-mail: projekt.plus@poczta.onet.pl	
Tytuł:	
Poz. 9 ŚCIANA WEWNĘTRZNA	
adres odbiorcy SCENA PLENEROWA NA PLACU JANA PAWŁA II	adres: Elk. ul. Kilińskiego dz.nr 3055/2
Inwestor: URZĄD MIASTA ELK ul. Piłsudskiego 4, 19-300 ELK	skala: 1:25
strona: PB	
zespół projektowy: konstrukcja: mgr inż. Ewa Walczak mgr inż. Ryszard Walczak - Elk kwiecień 2009r -	nr uprawnień: SUW/6/04 SUW/3/05 14