




POZ. 10 ŚCIANA ZEWNĘTRZNA szt.1 skala 1:25

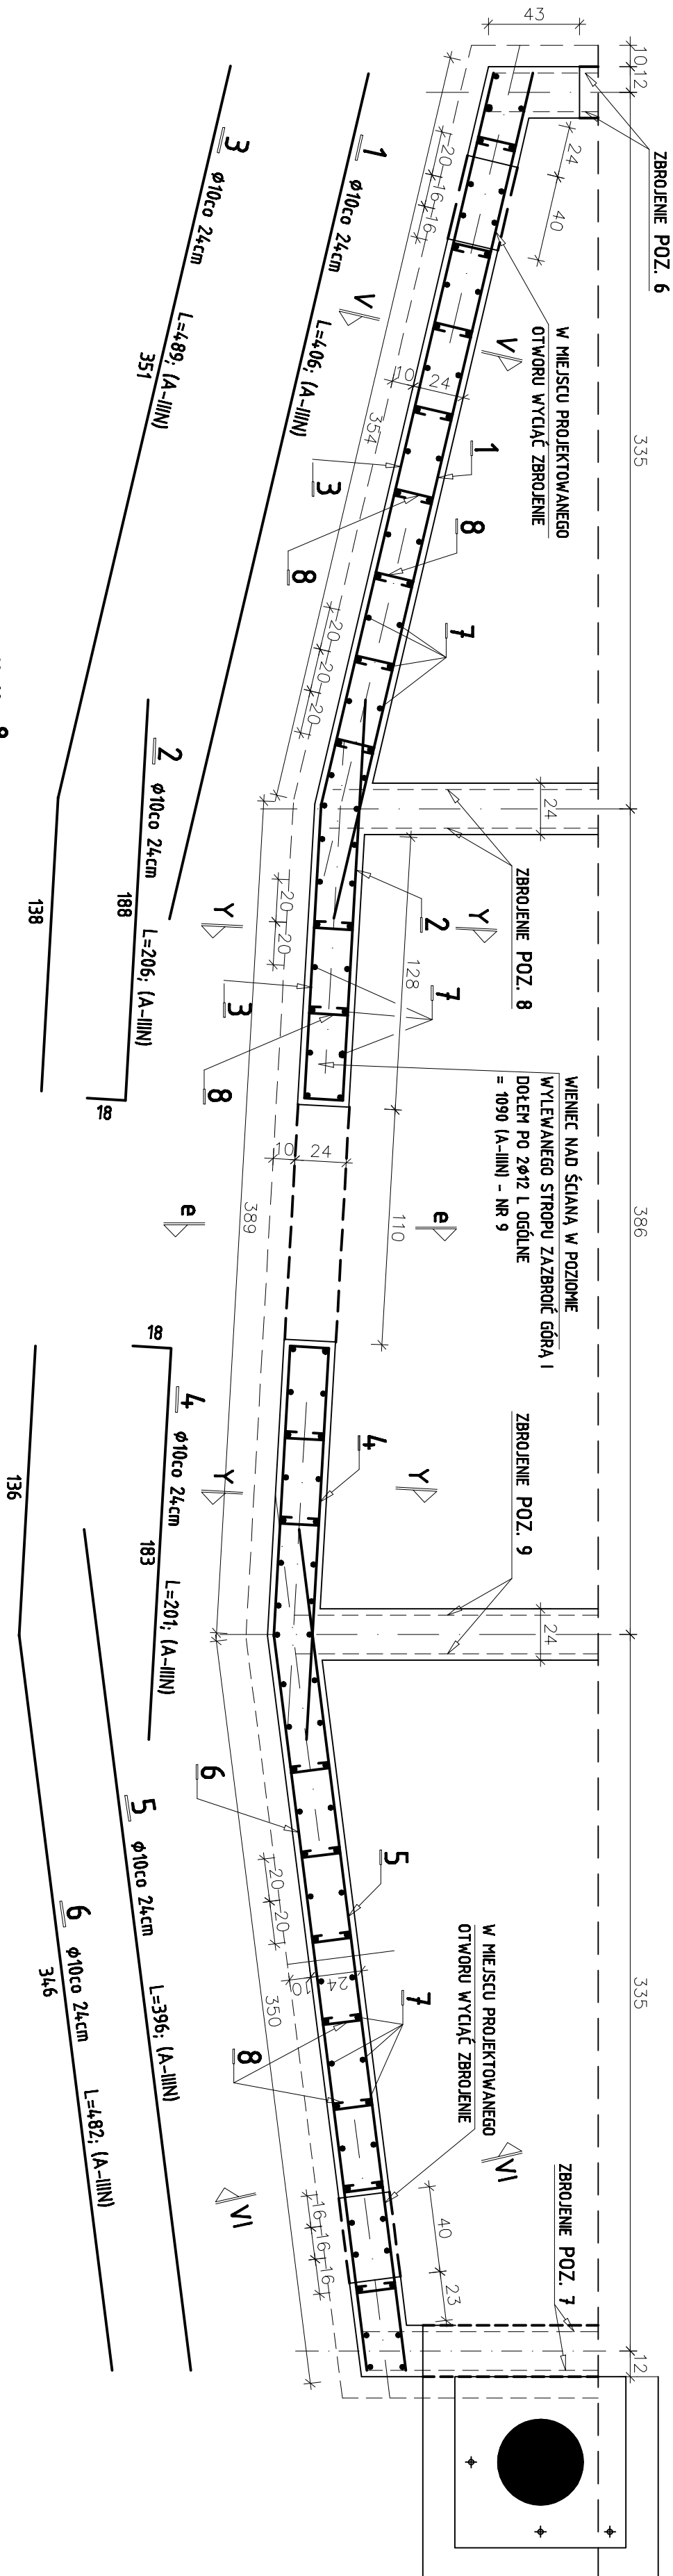


NADPROŻE NAD OTWOREM O ROZ-PIĘTOŚCI W ŚWIECLE 110 cm s.1:25

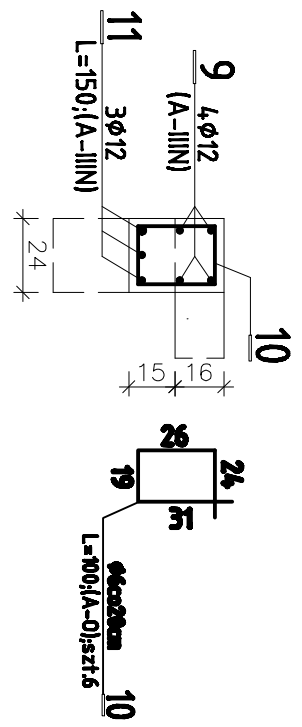

PRZĘKRÓJ V-V (VI-VI)

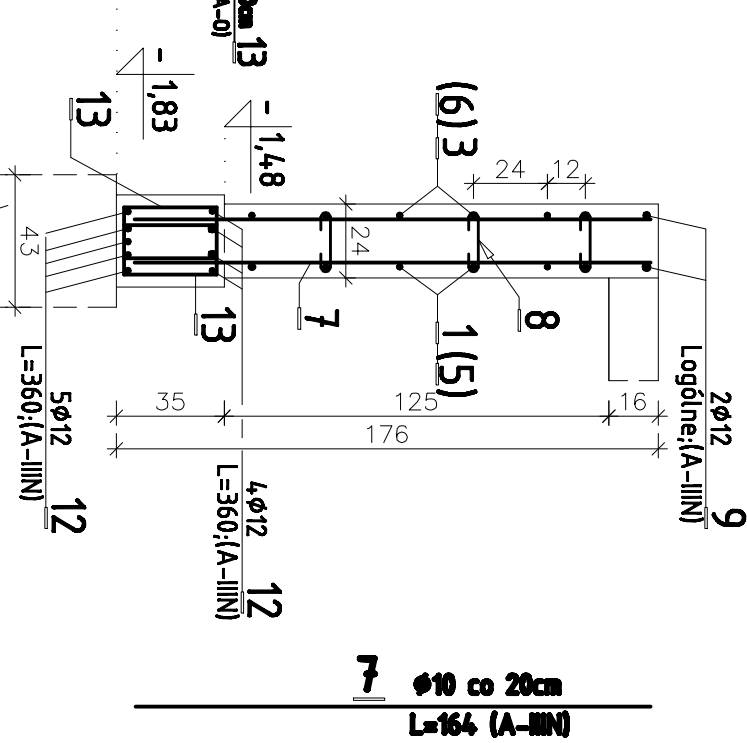

PRZĘKRÓJ Y - Y

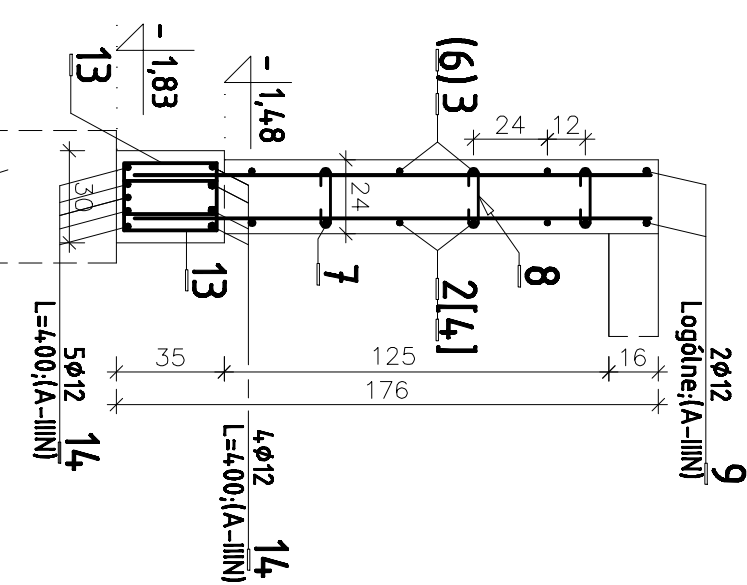

WYKAZ STALI DLA 1 POZ. 10

Poz.	Stal		Długość (m)	Ilość	Długość łączna (m)			
	Ø	#			A-0	A-III	A-III	A-III
1	10	10	4,06	6			24,4	
2	10	10	2,06	6			12,4	
3	10	10	4,89	6			29,3	
4	10	10	2,01	6			12,1	
5	10	10	3,96	6			23,8	
6	10	10	4,82	6			28,9	
7	10	10	1,64	107			175,5	
8	6		0,40	57			22,8	
9	12	Logóline						43,6
10	6	1,00	7	7,0				
11	12	1,50	3					4,5
12	12	3,60	18					64,8
13	6	1,02	102	104,0				
14	12	4,00	9					36,0
Długość wg średnic (m)			133,8	306,4	148,9			
Masa 1 m pręta (kg/m)			0,222	0,617	0,888			
Masa łączna wg średnic (kg)			29,7	189,0	132,2			
Ogółem (kg)				350,9				

- UWAGI:
- PRZĘKRÓJ PIONOWY PRZĘZ ŚCIANĘ WYKONAĆ ANALIGICZNE JAK POZ. 9 I JAK POZ. 8.
  - W MIEJSCU PROJEKTOWANYCH OTWORÓW 40x15 W ŚCIANIE ŻELBETOWEJ - NALEŻY WYCIAĆ ZBRZENIE.
  - W MIEJSCU PROJEKTOWANYCH OTWORÓW 40x15 W ŚCIANIE ZEWNĘTRZNEJ - ROZSTAW ZBRZENIA NR 7 co 15cm.
  - OCZEP NAD PAŁEM WYKONAĆ wg RYS. NR 9.

BETON B25  
STAL A-0; A-III  
DO BETONU DODAC  
ŚRODEK USZCZELNIACZY

pracownia projektowa  
**PROJEKT PLUS**

mgr inż. arch. Dariusz Jankowski  
19-341 EK ul. Jana Pawła II 9/52  
tel. 601 222 521  
e-mail: projekt@projektplus.pl

rysunek:  
**POZ. 10 ŚCIANA WEWNĘTRZNA**

nazwa obiektu:  
SCENA PLENEROWA  
NA PLACU JANA PAWŁA II

adres:  
EK ul. Kułuskiego  
dz.nr 3055/2

inwestor:  
URZĄD MIASTA EK  
ul. Piłsudskiego 4, 19-300 EK

stacja:  
**1:25**

konstrukcja:  
mgr inż. Ewa Walczak  
mgr inż. Ryszard Walczak

zespół projektowy:  
mgr inż. Ewa Walczak  
mgr inż. Ryszard Walczak

nr uprawnień:  
SIW/6/04  
SIW/3/05

podpis:  
**PB**

data:  
- EK kwiecień 2009r -

15