



P.1 szt.1

1:20

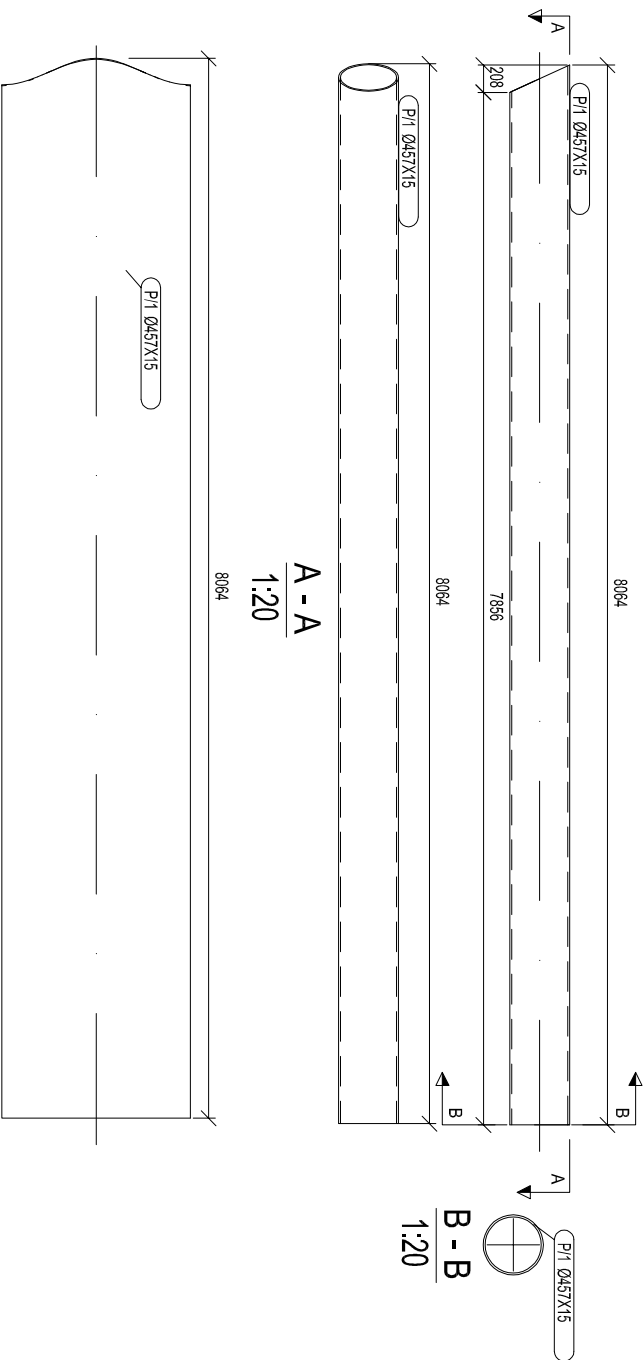


P.3 szt.1

1:20

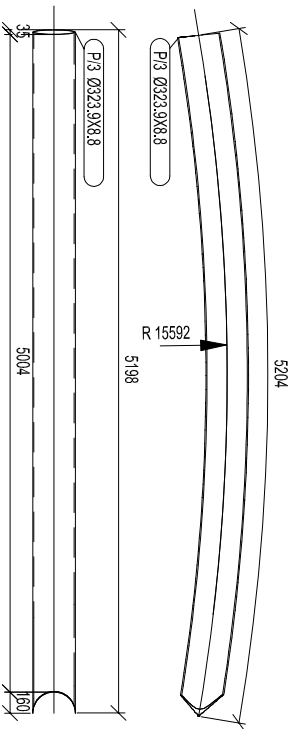


P.5 szt.1

1:20

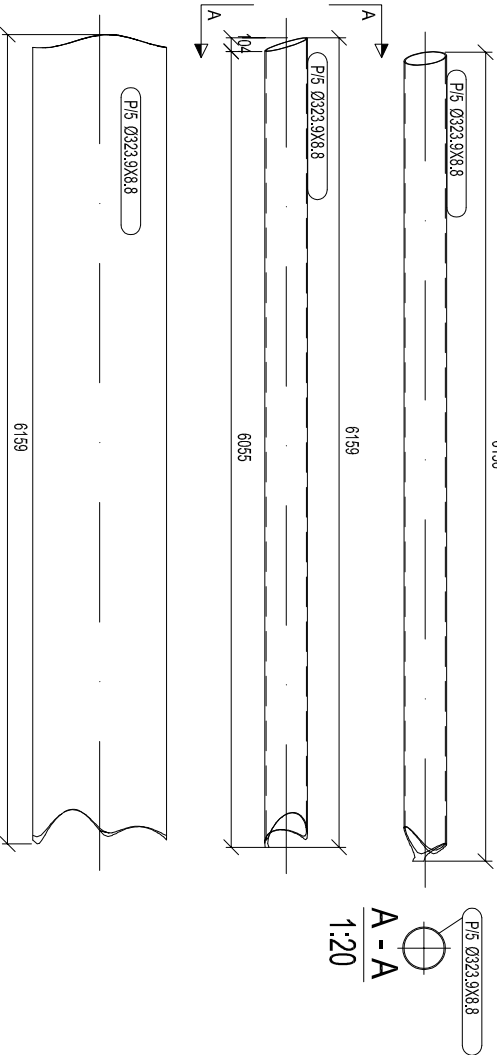


P.2 szt.1

1:20

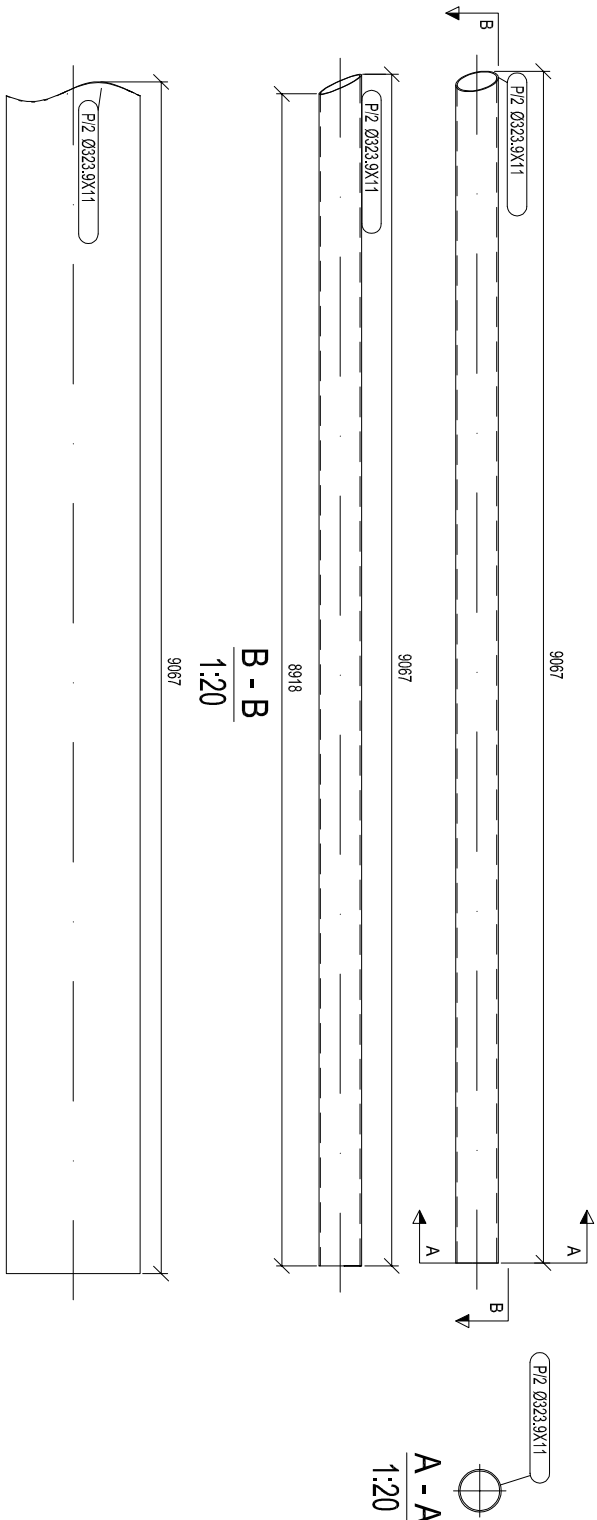

P.4 szt.1

1:20

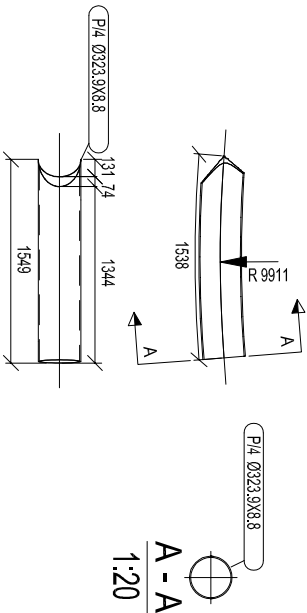

pracownia projektowa		mgr inż. arch. Dariusz Jackowski	
PROJEKT PLUS		19-301 Elk ul. Jana Pawła II 9152	
		tel. 601 222 524	
		e-mail: projekt.plus@op.pl	
rysunek:	Elementy montażowe #3	nr rysunku:	
nazwa obiektu:	SCENA PLENEROWA	adres:	Elk ul. Kilińskiego
	NA PLACU JANA PAWŁA II		dz.nr 3055/2
inwestor:	URZĄD MIASTA ELK	stadium:	PB
	ul. Piłsudskiego 4, 19-300 Elk		
zespół projektowy:		nr uprawnień:	podpis:
mgr inż. Paweł Fritze		786/93 K-ce	
- Elk kwiecień 2009r -			