



P.34 szt. 1

1:30

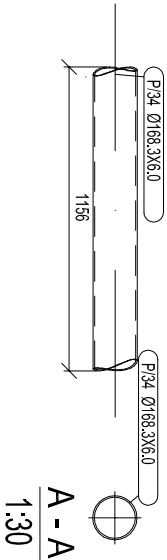


P.35 szt. 1

1:30

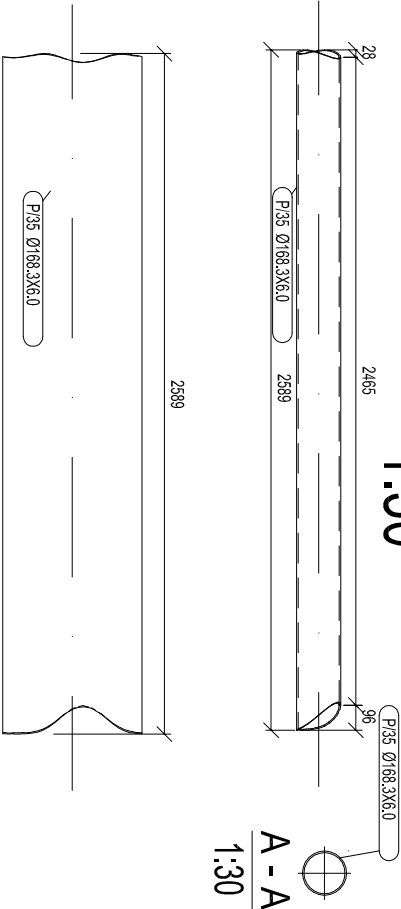


P.36 szt. 1

1:30

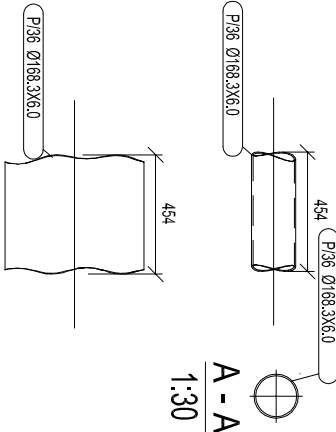


P.37 szt. 1

1:30

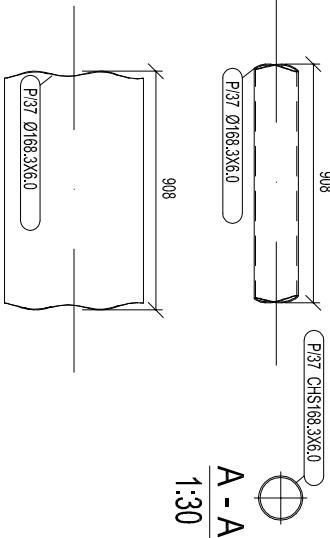


P.38 szt. 1

1:30

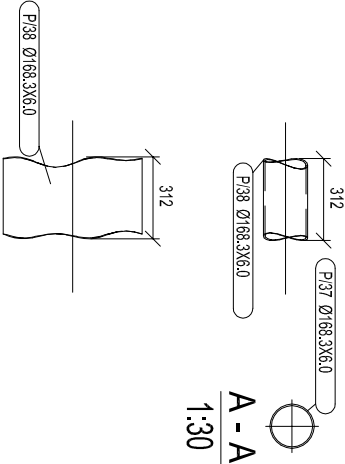


P.39 szt. 1

1:30

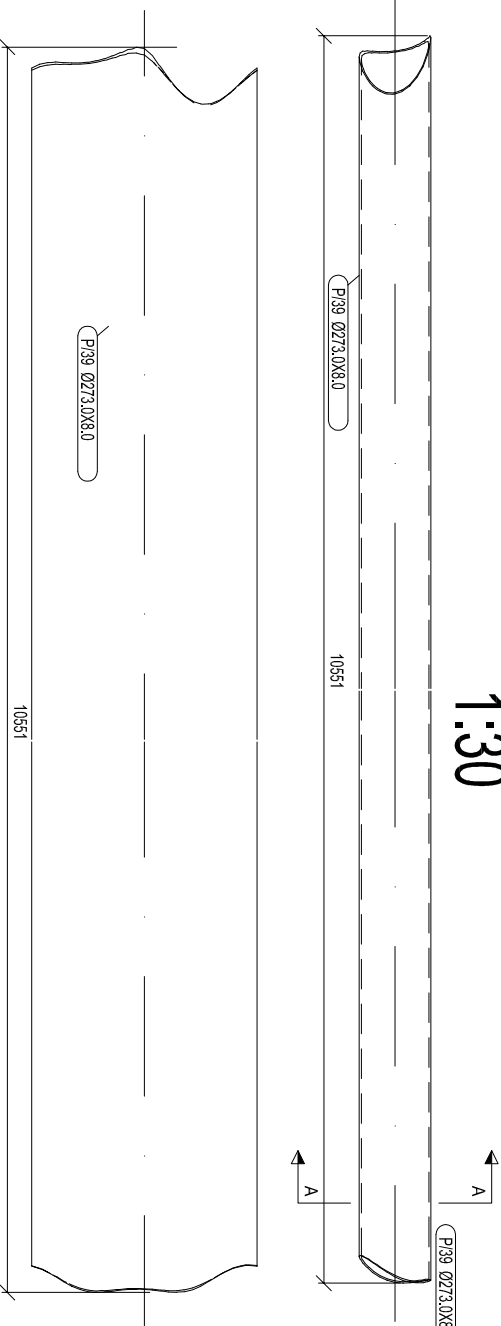

P.40 szt. 1

1:30

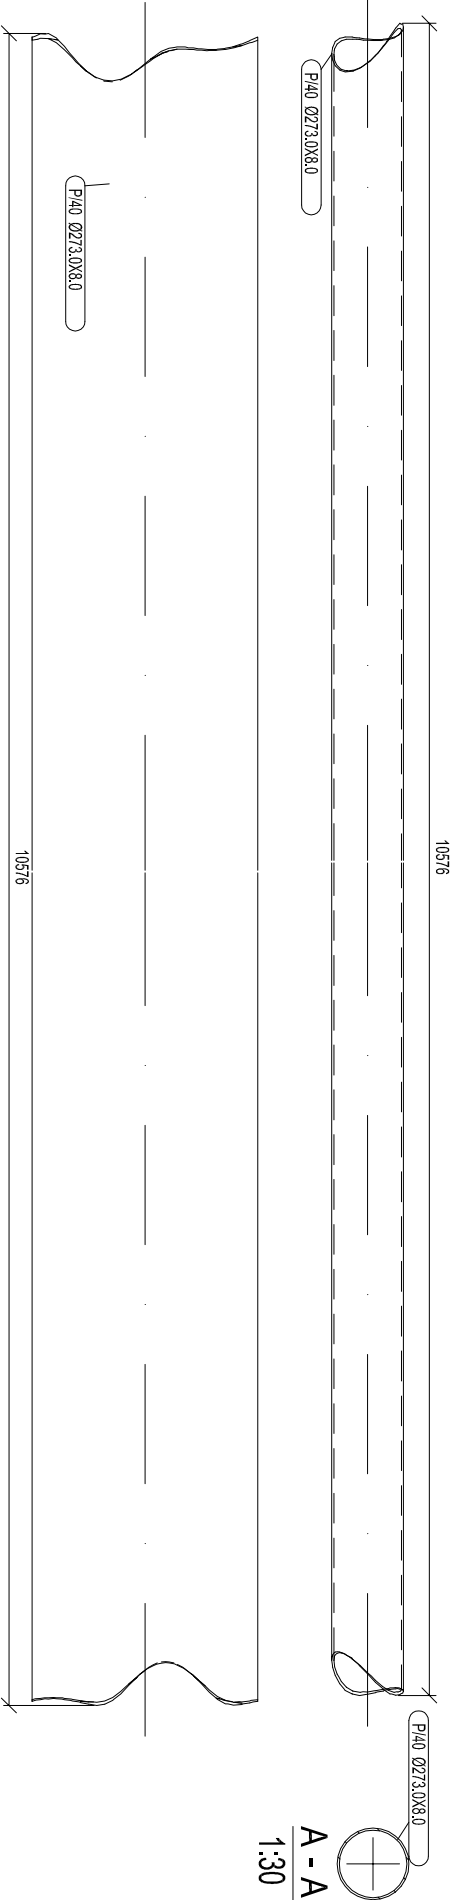

<div><div>pracownia projektowa</div><div>PROJEKT PLUS</div></div>				<div><div>mgr inż. arch. Dariusz Jackowski</div><div>19-301 Elk ul. Jana Pawła II 9152</div><div>tel. 601 222 524</div><div>e-mail: projekt.plus@op.pl</div></div>			
rysunek:		nr rysunku:		nazwa obiektu:		adres:	
Elementy montażowe #8		PB-13-0		SCENA PLENEROWA		Elk ul. Kiłińskiego	
inwestor:		stadium:		NA PLACU JANA PAWŁA II		dz.nr 3055/2	
URZĄD MIASTA ELK		PB		ul. Piłsudskiego 4, 19-300 Elk			
konstrukcja:		nr uprawnień:		zespół projektowy:		podpis:	
mgr inż. Paweł Fritze		786/93 K-ce					
- Elk kwiecień 2009r -							