



P.17 szt. 1

1:30

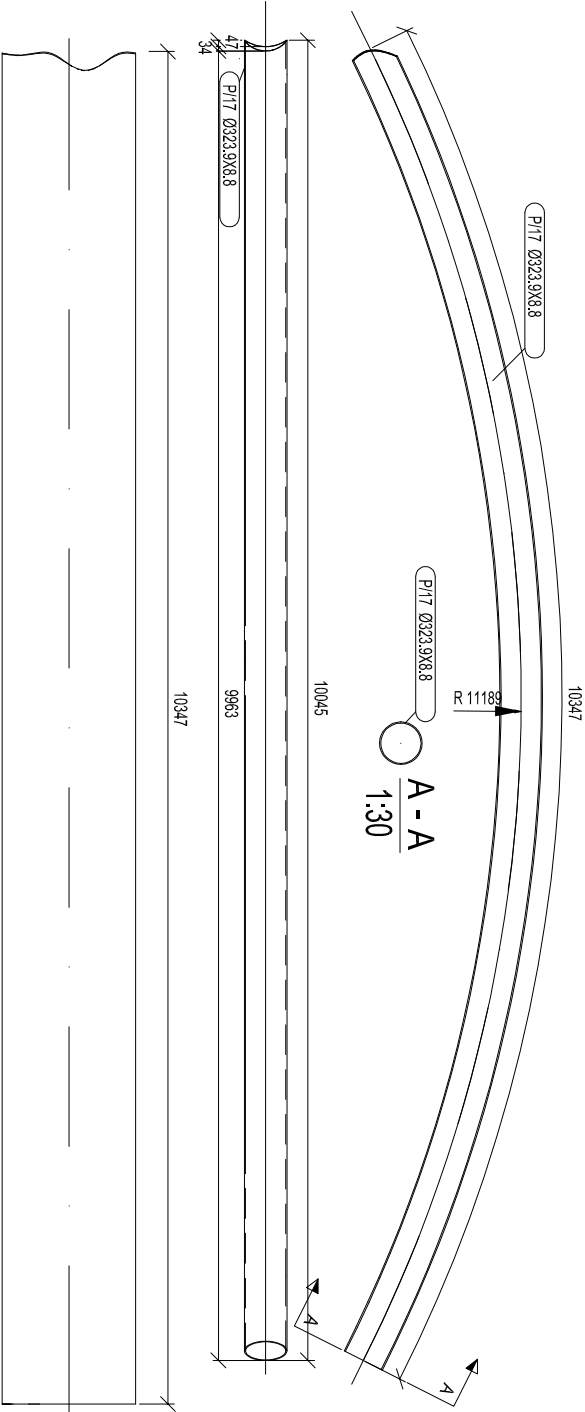


P.18 szt. 1

1:30

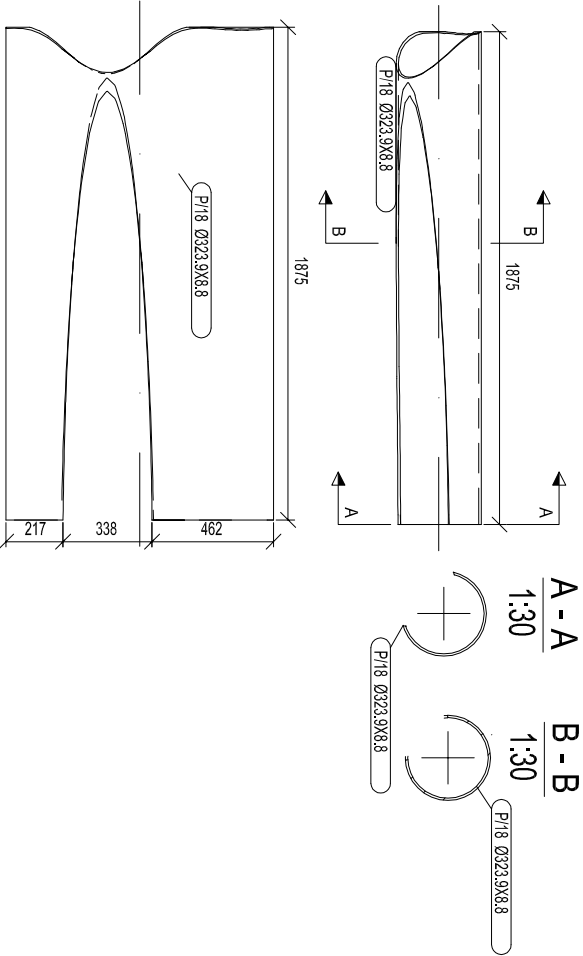


P.19 szt. 1

1:30

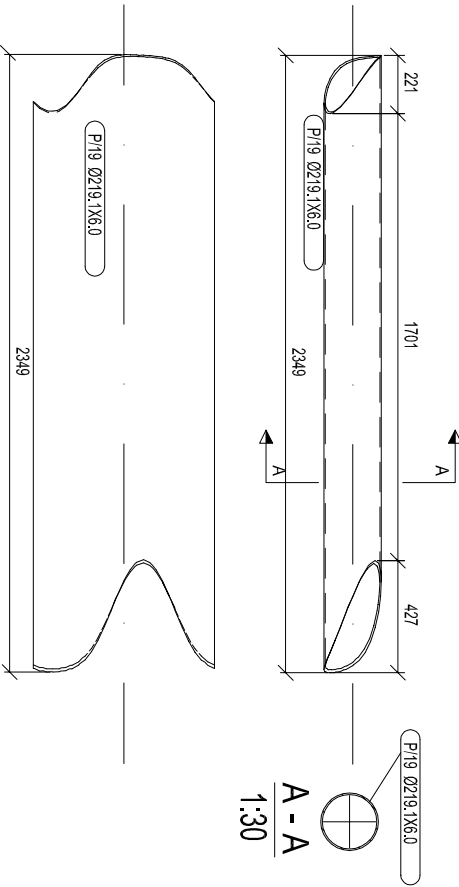


P.20 szt. 1

1:30

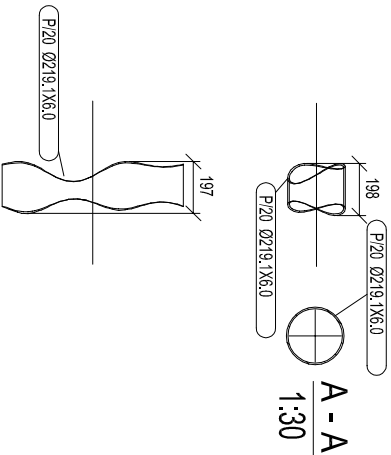


P.21 szt. 1

1:30

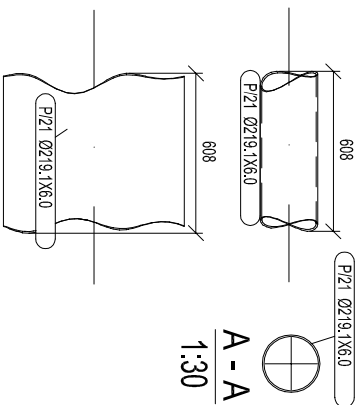


P.22 szt. 1

1:30

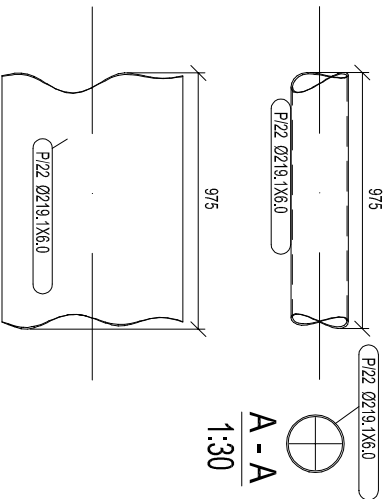

P.23 szt. 1

1:30

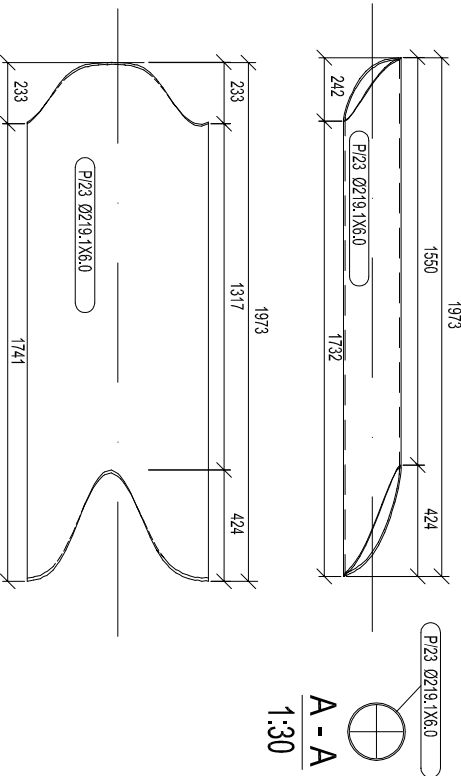

|  |                                     |                                    |         |
|--|-------------------------------------|------------------------------------|---------|
| Pracownia projektowa                               |                                     | mgr inż. arch. Dariusz Jackowski   |         |
| PROJEKT PLUS <sup>®</sup>                          |                                     | 19-301 Elk. ul. Jana Pawła II 9152 |         |
|  |                                     | tel. 601 222 524                   |         |
|  |                                     | e-mail: projekt.plus@op.pl         |         |
| rysunek:   |                                     | nr rysunku:                        |         |
| Elementy montażowe #6                              |                                     | PB-11-0                            |         |
| nazwa obiektu:                                     | adres:                              | skala:                             |         |
| SCENA PLENEROWA<br>NA PLACU JANA PAWŁA II          | Elk ul. Kilińskiego<br>dz.nr 3055/2 | 1:30                               |         |
| inwestor:  | stadium:                            |                                    |         |
| URZĄD MIASTA ELK<br>ul. Piłsudskiego 4, 19-300 ELK | PB                                  |                                    |         |
| konstrukcja:                                       |                                     | nr uprawnień:                      | podpis: |
| mgr inż. Paweł Fritze                              |                                     | 786/93 K-ce                        |         |
| - Elk kwiecień 2009r -                             |                                     |                                    |         |