P.13 szt. 1
1:30

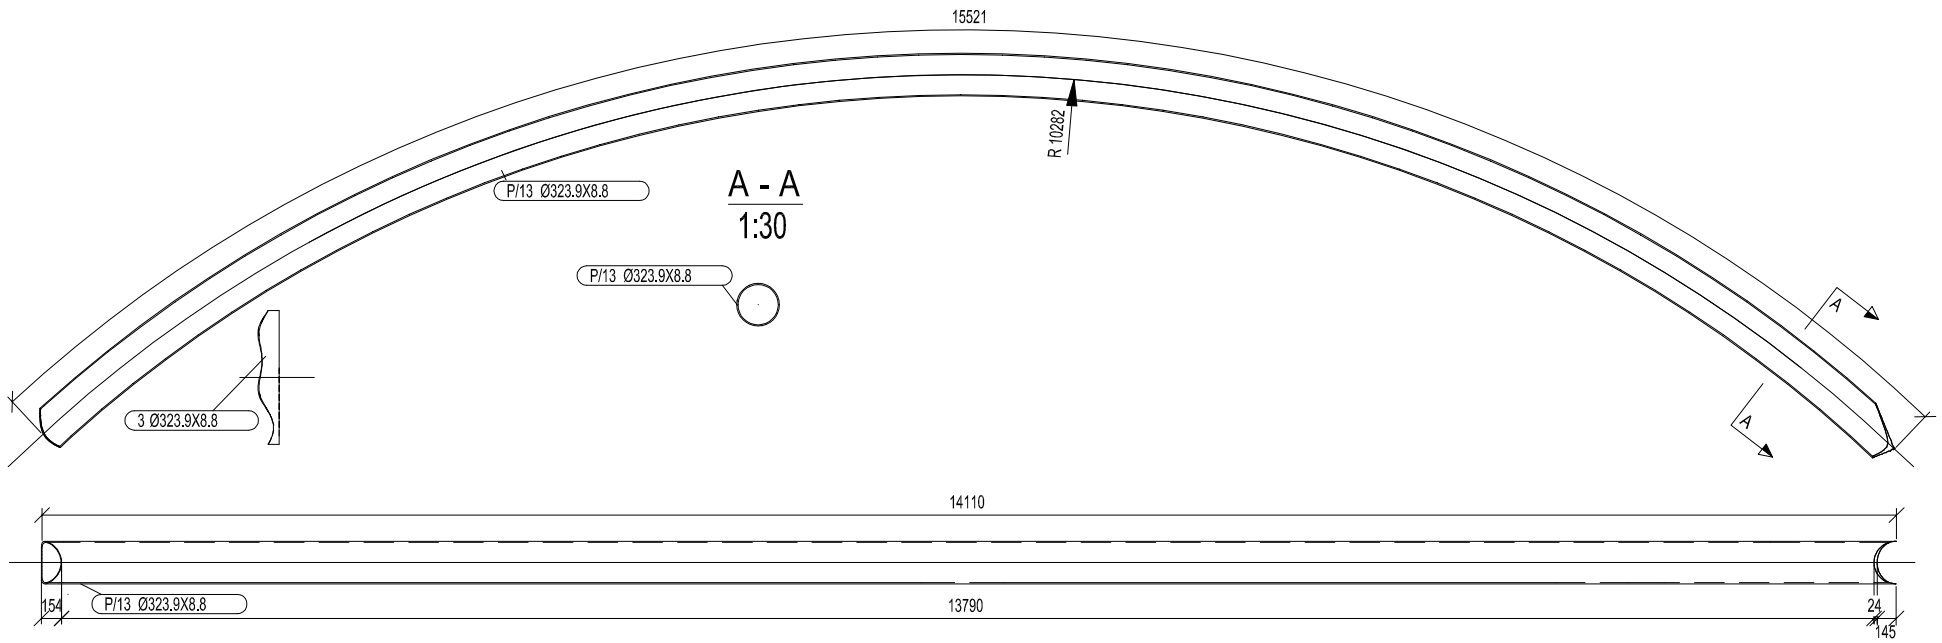

P.14 szt. 1
1:30

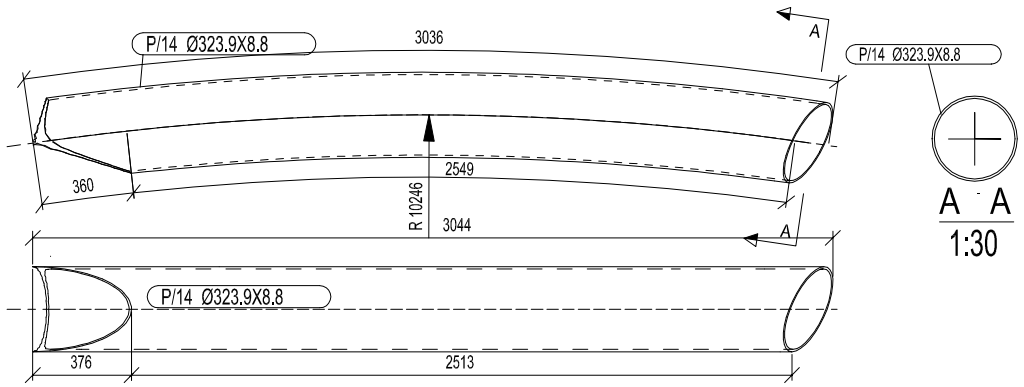

P.15 szt. 1
1:30

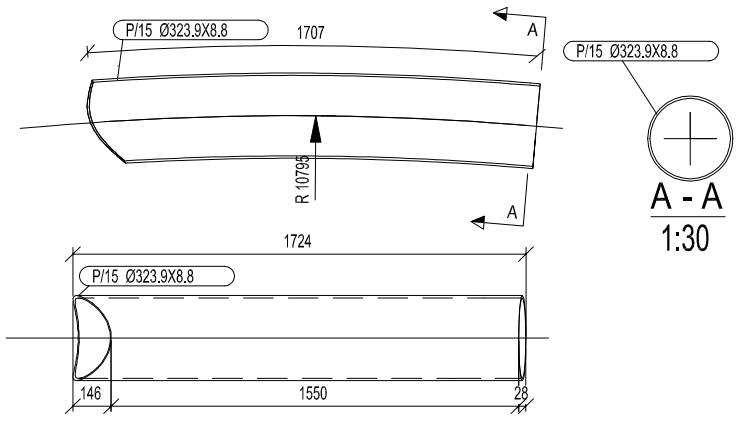

pracownia projektowa
PROJEKT PLUS
mgr inż. arch. Dariusz Jackowski
19-301 Ełk ul. Jana Pawła II 9/52
tel. 601 222 524
e-mail: projekt.plus@op.pl

rysunek: Elementy montażowe #5		nr rysunku: PB-10-0
nazwa obiektu: SCENA PLENEROWA NA PLACU JANA PAWŁA II	adres: Ełk ul. Kilińskiego dz.nr 3055/2	skala: 1:30
inwestor: URZĄD MIASTA EŁK ul. Piłsudskiego 4, 19-300 EŁK		stadium: PB

zespół projektowy:	nr uprawnień:	podpis:
konstrukcja: mgr inż. Paweł Fritze	786/93 K-ce	
- Ełk kwiecień 2009r -		