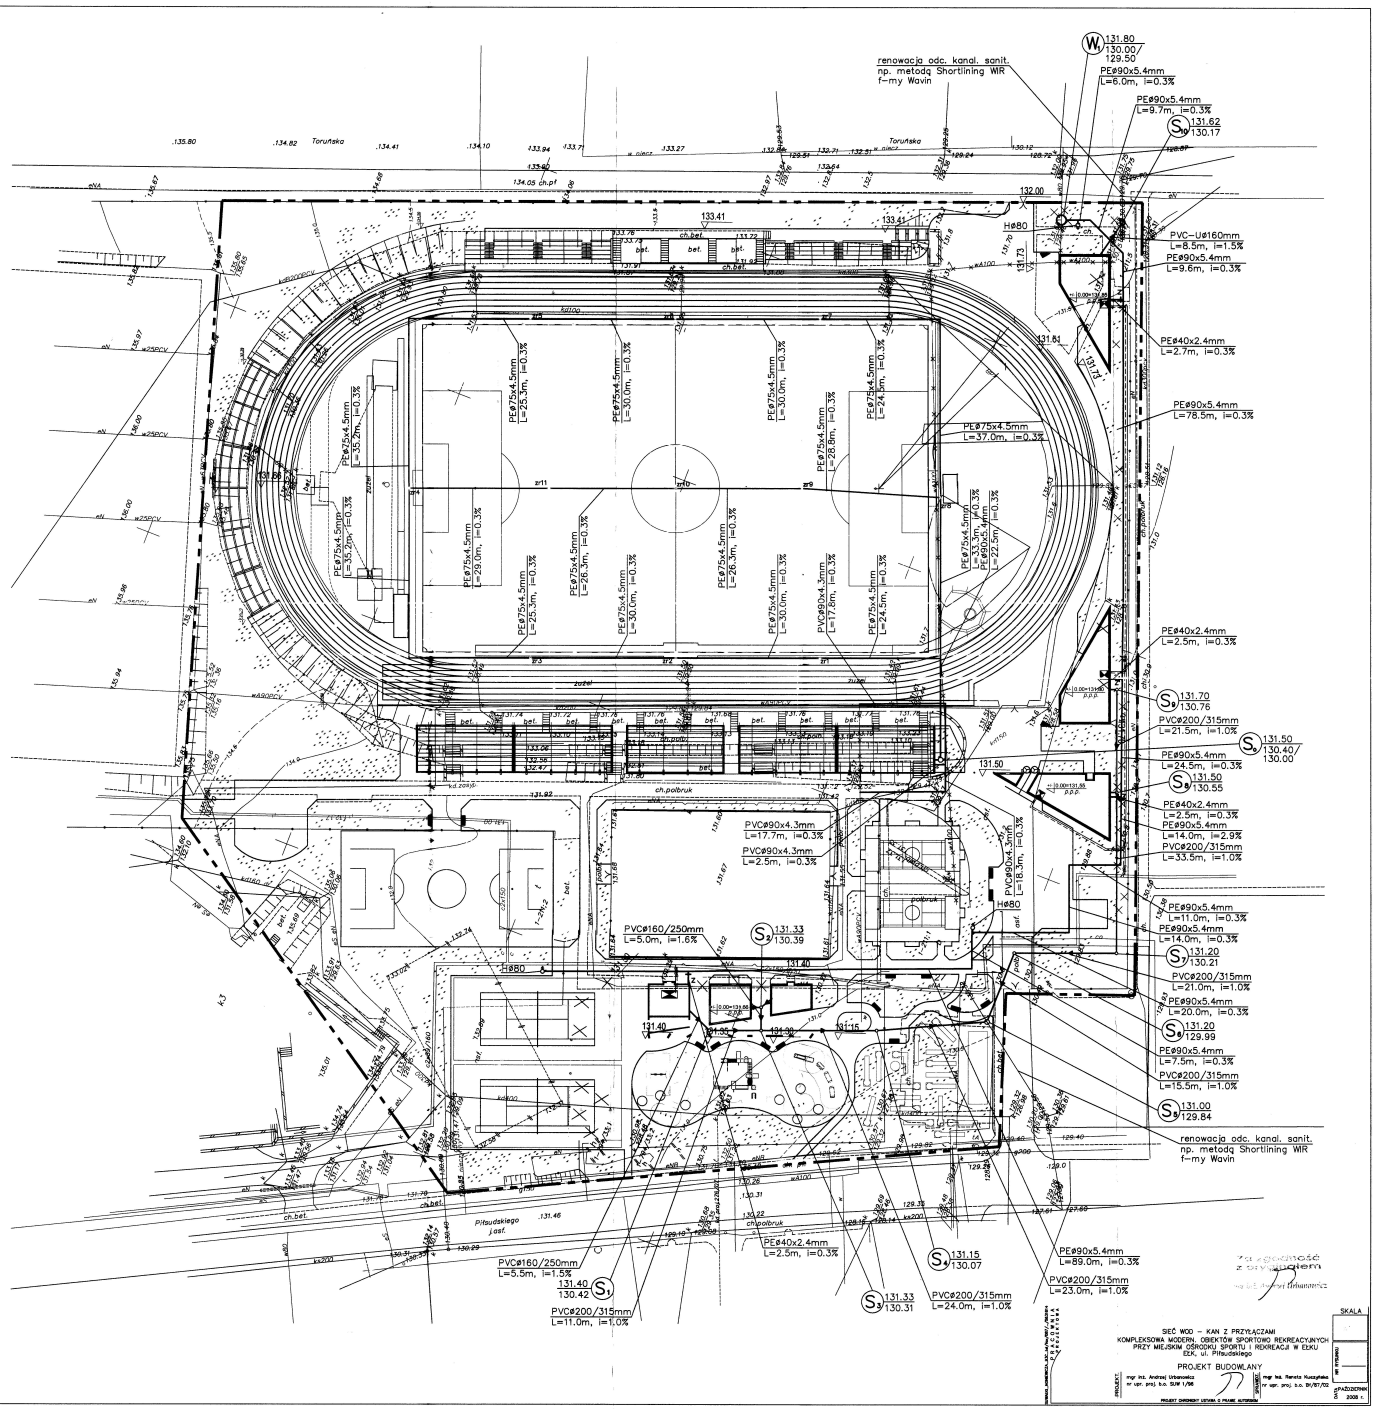

renowacja odc. kanal. sanit.
np. metodą Shortlining WIR
f-my Wavin
W 131.80 130.00/ 129.50
PEø90x5.4mm L=6.0m, i=0.3%
PEø90x5.4mm L=9.7m, i=0.3%
S 131.62 130.17
PVC-Uø160mm L=8.5m, i=1.5%
PEø90x5.4mm L=9.6m, i=0.3%
PEø40x2.4mm L=2.7m, i=0.3%
PEø90x5.4mm L=78.5m, i=0.3%
PEø75x4.5mm L=37.0m, i=0.3%
PEø40x2.4mm L=2.5m, i=0.3%
S 131.70 130.76
PVCø200/315mm L=21.5m, i=1.0%
S 131.50 130.40/ 130.00
PEø90x5.4mm L=24.5m, i=0.3%
S 131.50 130.55
PEø40x2.4mm L=2.5m, i=0.3%
PEø90x5.4mm L=14.0m, i=2.9%
PVCø200/315mm L=33.5m, i=1.0%
PVCø90x4.3mm L=17.7m, i=0.3%
PVCø90x4.3mm L=2.5m, i=0.3%
PVCø90x4.3mm L=18.3m, i=0.3%
PVCø160/250mm L=5.0m, i=1.6%
S 131.33 130.39
PEø90x5.4mm L=11.0m, i=0.3%
PEø90x5.4mm L=14.0m, i=0.3%
S 131.20 130.21
PVCø200/315mm L=21.0m, i=1.0%
PEø90x5.4mm L=20.0m, i=0.3%
S 131.20 129.99
PEø90x5.4mm L=7.5m, i=0.3%
PVCø200/315mm L=15.5m, i=1.0%
S 131.00 129.84
renowacja odc. kanal. sanit.
np. metodą Shortlining WIR
f-my Wavin
PEø40x2.4mm L=2.5m, i=0.3%
PVCø160/250mm L=5.5m, i=1.5%
S 131.40 130.42
PVCø200/315mm L=11.0m, i=1.0%
S 131.33 130.31
PVCø200/315mm L=24.0m, i=1.0%
S 131.15 130.07
PEø90x5.4mm L=89.0m, i=0.3%
PVCø200/315mm L=23.0m, i=1.0%
Toruńska
Piłsudskiego j.asf.
ch.polbruk
SKALA
SIEĆ WOD - KAN Z PRZYŁĄCZAMI
KOMPLEKSOWA MODERN. OBIEKTÓW SPORTOWO REKREACYJNYCH
PRZY MIEJSKIM OŚRODKU SPORTU I REKREACJI W EŁKU
EŁK, ul. Piłsudskiego
PROJEKT BUDOWLANY
mgr inż. Andrzej Urbanowicz
nr upr. proj. b.o. SUW 1/96
mgr inż. Renata Muszyńska
nr upr. proj. b.o. BV/87/02
PROJEKT OBIEKTÓW USTAWA O PRAWIE AUTORSKIM
PAŹDZIERNIK 2003 r.