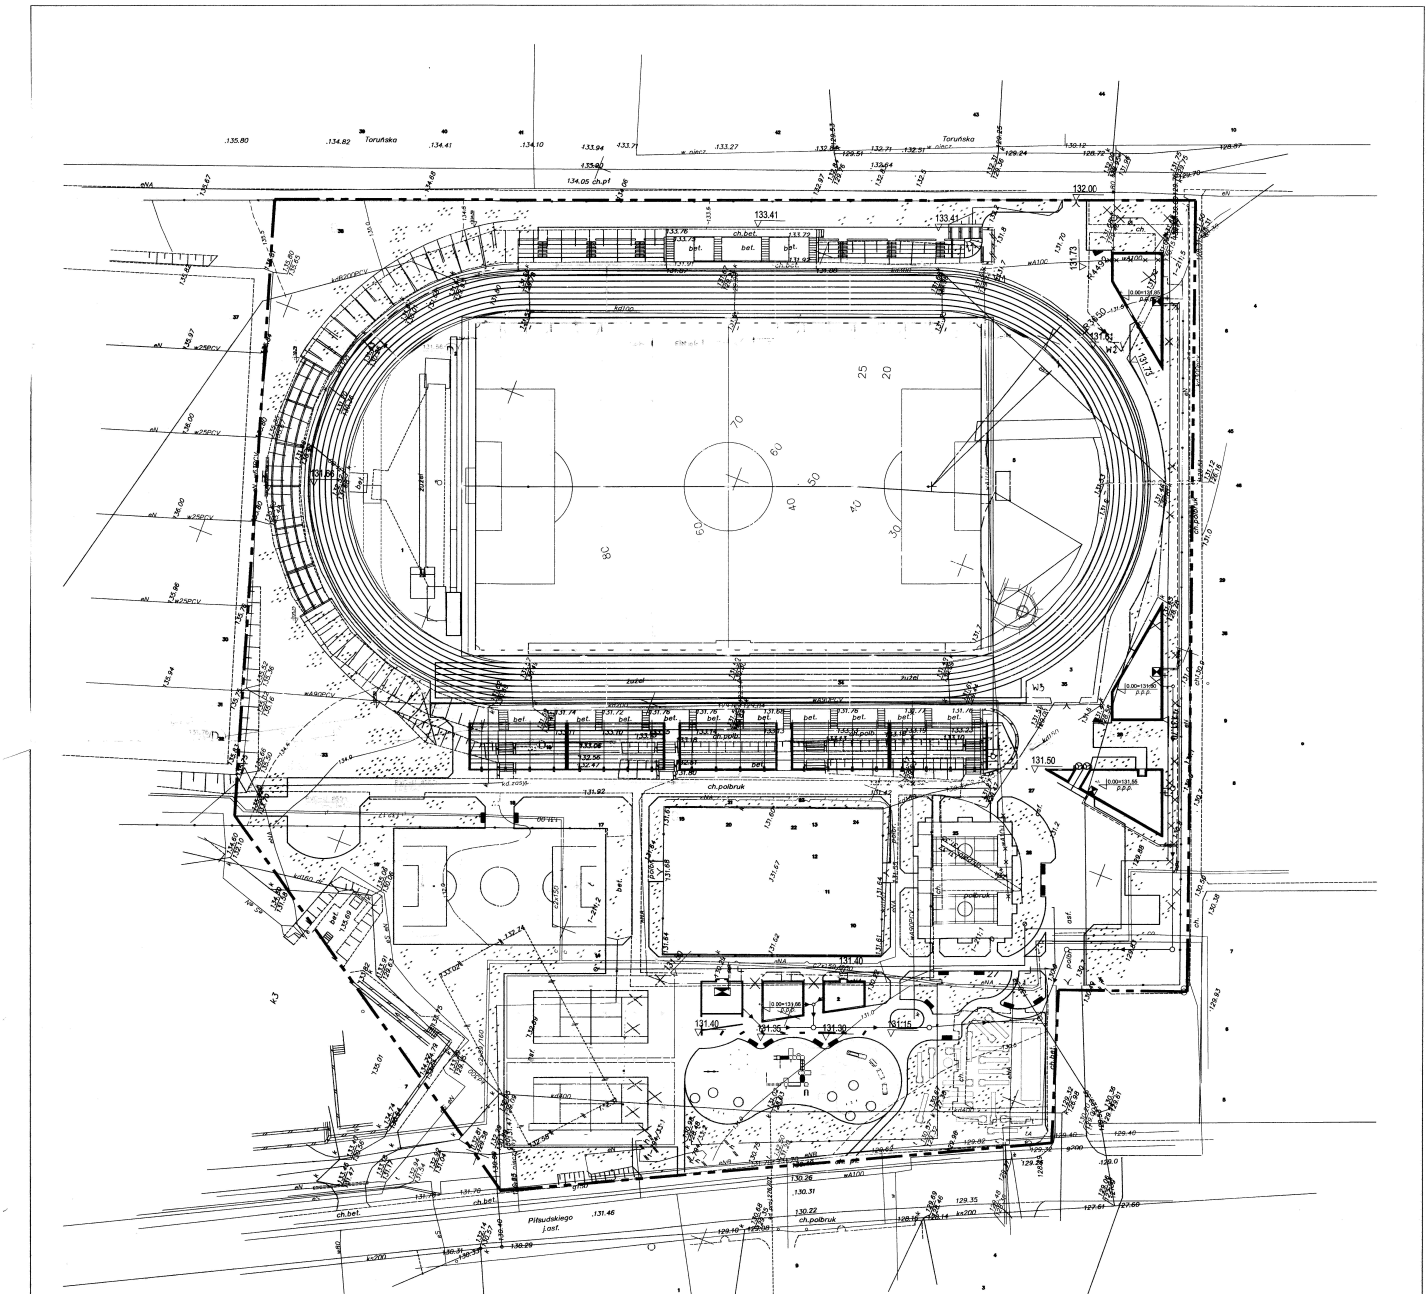
Toruńska
Piłsudskiego
ch.polbruk
ch.bet.
bet.
żużel
j.asf.
131.50
131.40
131.35
131.30
131.15
133.41
132.00
131.73
131.56
W2
W3
k3
eN
eNA

SIEĆ KANALIZACJI DESZCZOWEJ Z PRZYKANALIKAMI
KOMPLEKSOWA MODERN. OBIEKTÓW SPORTOWO REKREACYJNYCH
PRZY MIEJSKIM OŚRODKU SPORTU I REKREACJI W EŁKU
EŁK, ul. Piłsudskiego

PRACOWNIA PROJEKTOWA
SUWAŁKI_NOWIEWICZA_93C_tel/fax/087/_/5631614

PROJEKT BUDOWLANY

PROJEKT. mgr inż. Andrzej Urbanowicz
nr upr. proj. b.o. SUW 1/96

SPRAWDZ. mgr inż. Renata Kuczyńska
nr upr. proj. b.o. Bł/87/02

SKALA

NR RYSUNKU

DATA PAŹDZIERNIK 2008 r.

PROJEKT CHRONIONY USTAWĄ O PRAWIE AUTORSKIM