

PRZYMIĘSKIM OŚRODKU SPORTU I REKREACJI W ELKU DLA ROZWOJU TURYSTYKI

2009 07-19


PREZYDENT MIASTA
Za zgodność z oryginałem

PREZYDENT MIASTA
Tomasz Andrzejewicz

LEGENDA:

- A-G GRANICE TERENU OBJĘTEGO WNIOSEM
- 1 BUDYNEK ADMINISTRACYJNY
- 2 BUDYNEK ZAPLECZA ŁODOWISKA
- 3 BUDYNEK ZAPLECZA SPORTOWEGO - GOSPODARZE / GOSPODARZYNIE
- 4 TRYBUNA Z ZADASZENIEM, ZAPLECZA BOISK
- 5 TRYBUNA ODKRYTE
- 6 BIOSKO TRENINGOWE ISTNIEJĄCE
- 7 BIOSKO WIELOFUNKCYJNE ISTNIEJĄCE
- 8 ISTNIEJĄCY BUDYNEK PŁYWAŁNI
- 9 ISTNIEJĄCY BUDYNEK ADM. DO WYBURZENIA
- 10 ISTNIEJĄCY BUDYNEK MAGAZYNOWY DO WYBURZENIA
- 11 URZĄDZENIA LEKKOATLETYCZNE
- 12 PRZEBUDOWANA SKARPA ISTNIEJĄCA
- 13 ISTNIEJĄCE UJECIE WODY
- 14 KORTY TENISOWE / ŁODOWISKO SZTUCZNE
- 15 BOISKO DLA DZIECI DO LAT 12 NAW. POLIURETANOWA
- 16 PLAC ZABAW DLA DZIECI MŁODSZYCH
- 17 BOISKO DO PIŁKI NOŻNEJ DLA DZIECI STARSZYCH
- 18 TEREN REKREACYJNY
- A MINI GOLF
- B SZACHY
- C POLE DO GRY W KULE (BOULE)

WEJŚCIA I WJAZDY NA TEREN SPORTOWY
DRZEWA PROJEKTOWANE

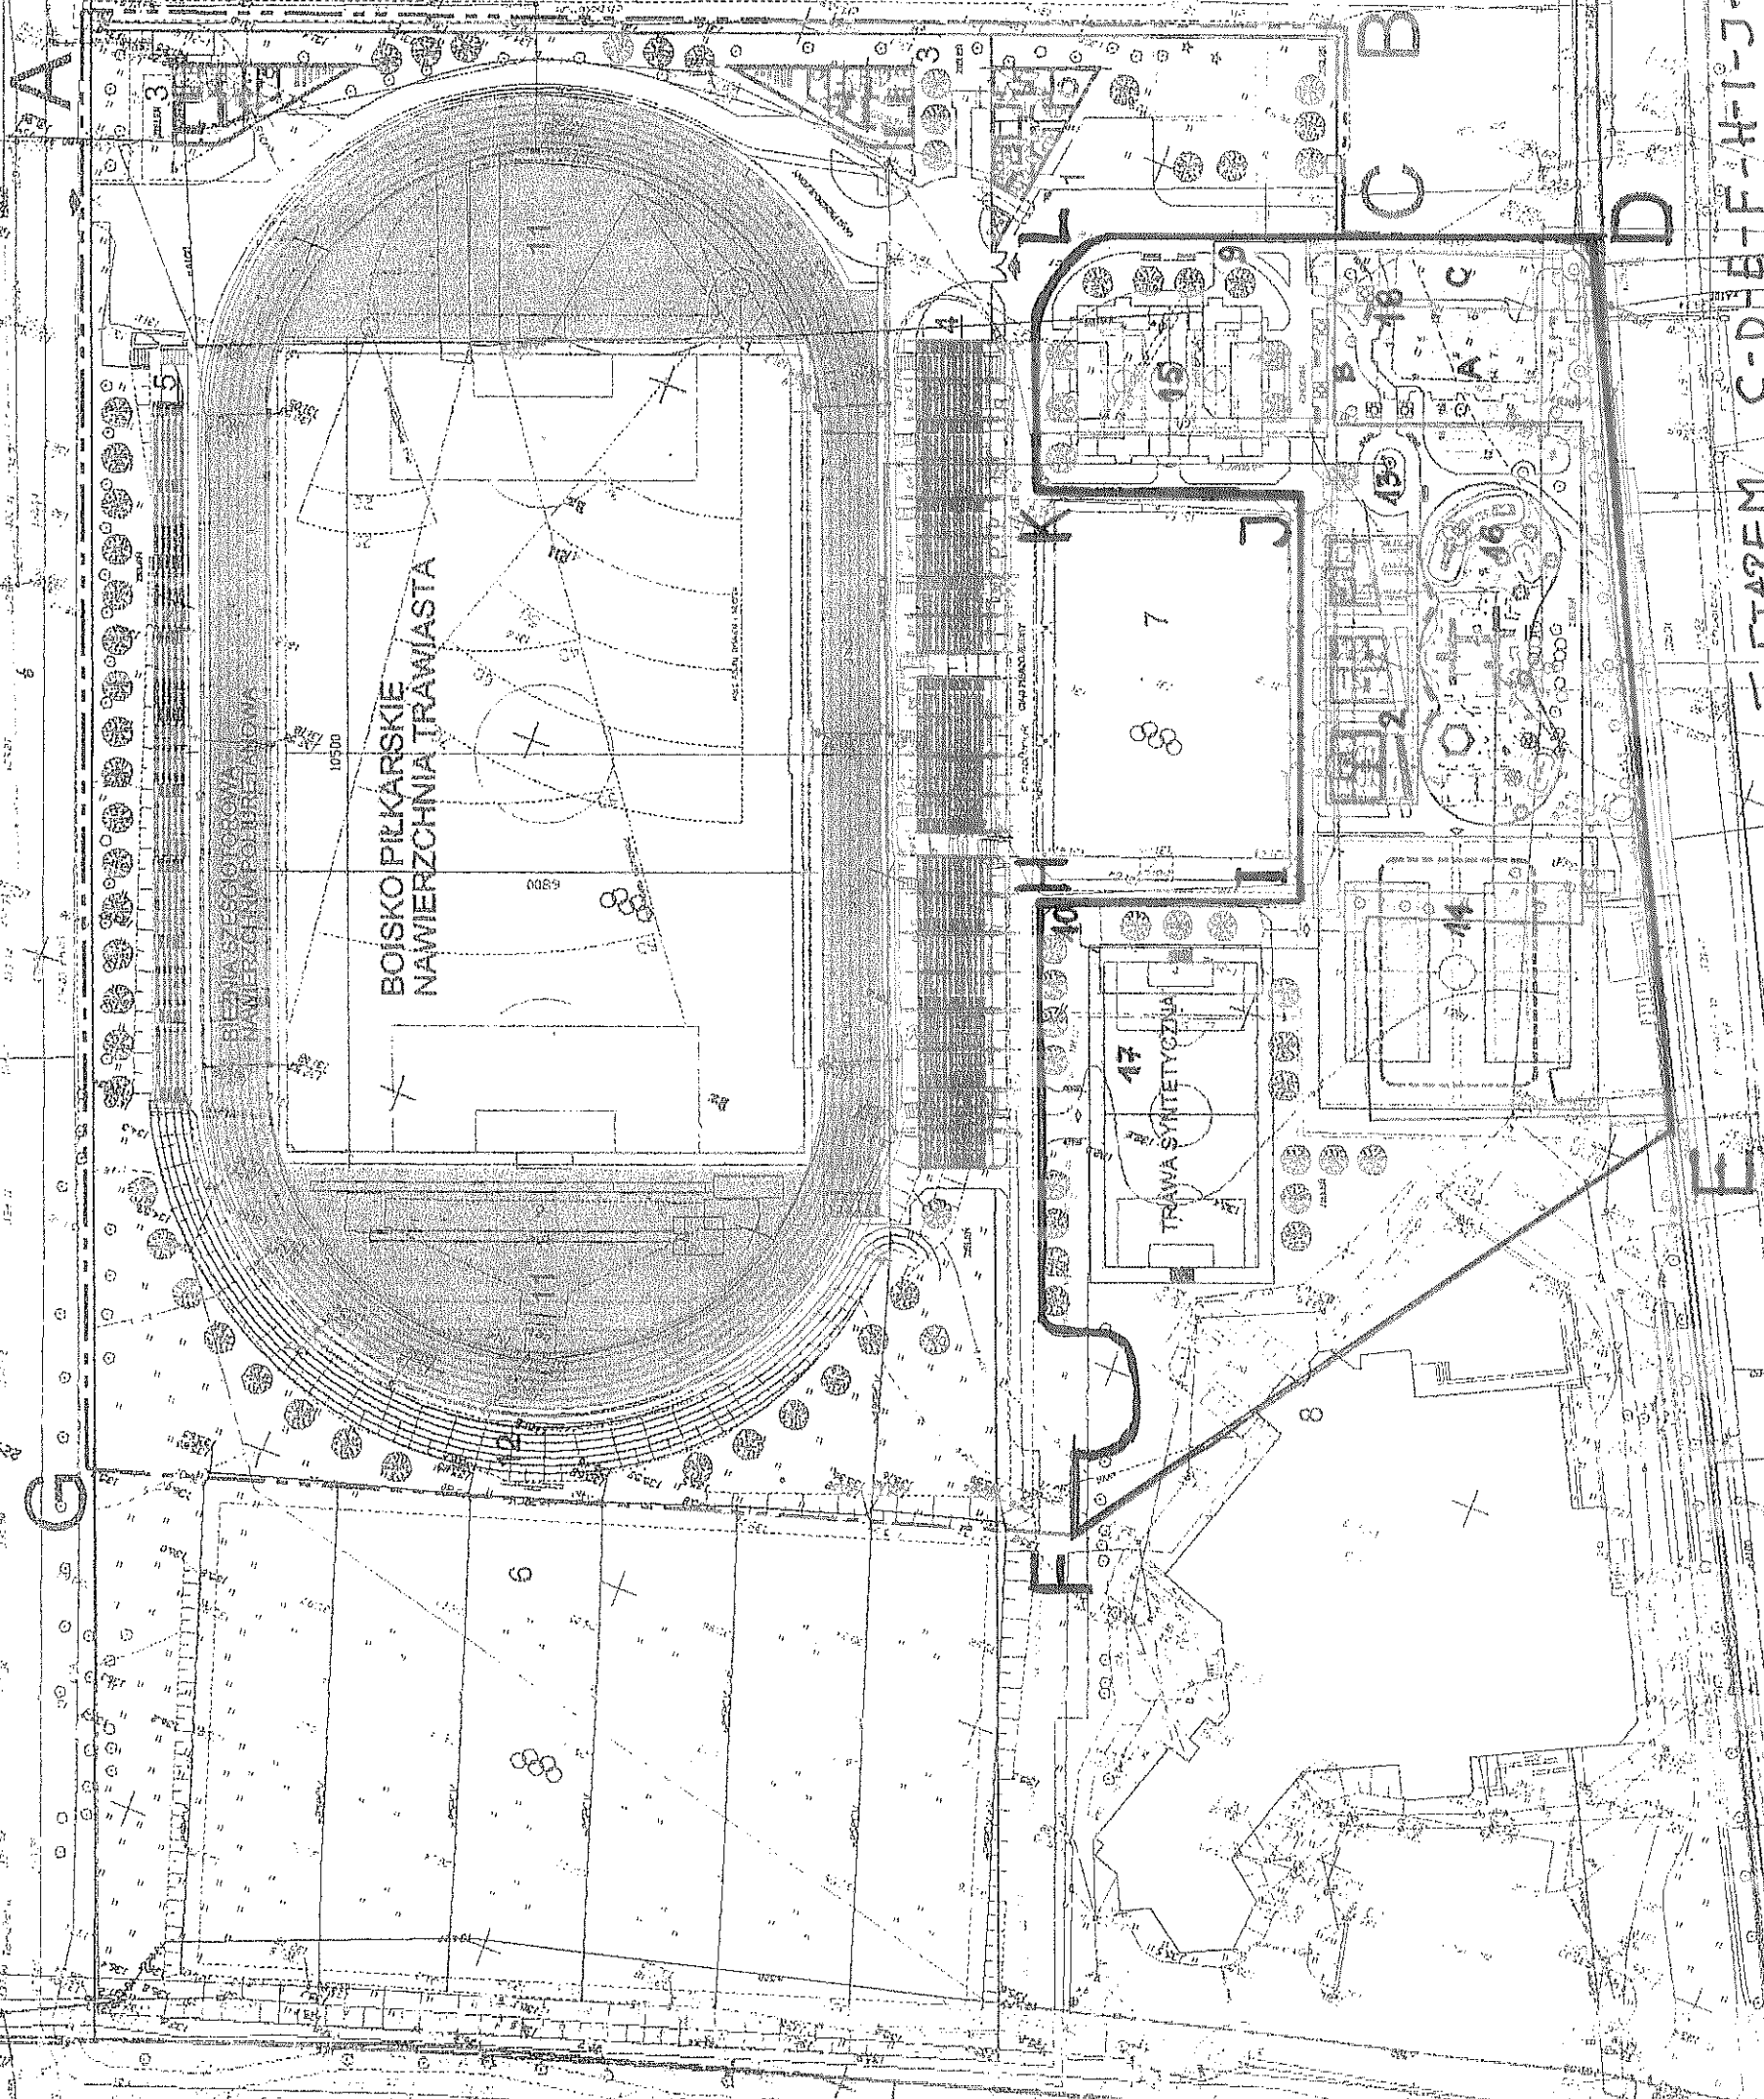

ZAKRES ROBÓT OBJĘTYCH II ETAPEM C-D-E-F-H-I-J-K-L

PREZYDENT MIASTA
Artur Urbaniński