


STUDIUM UWARUNKOWAŃ I KIERUNKÓW  
ZAGOSPODAROWANIA PRZESTRZENNEGO MIASTA EŁKU  
KIERUNKI ROZWOJU KOMUNIKACJI

Skala 1:33000

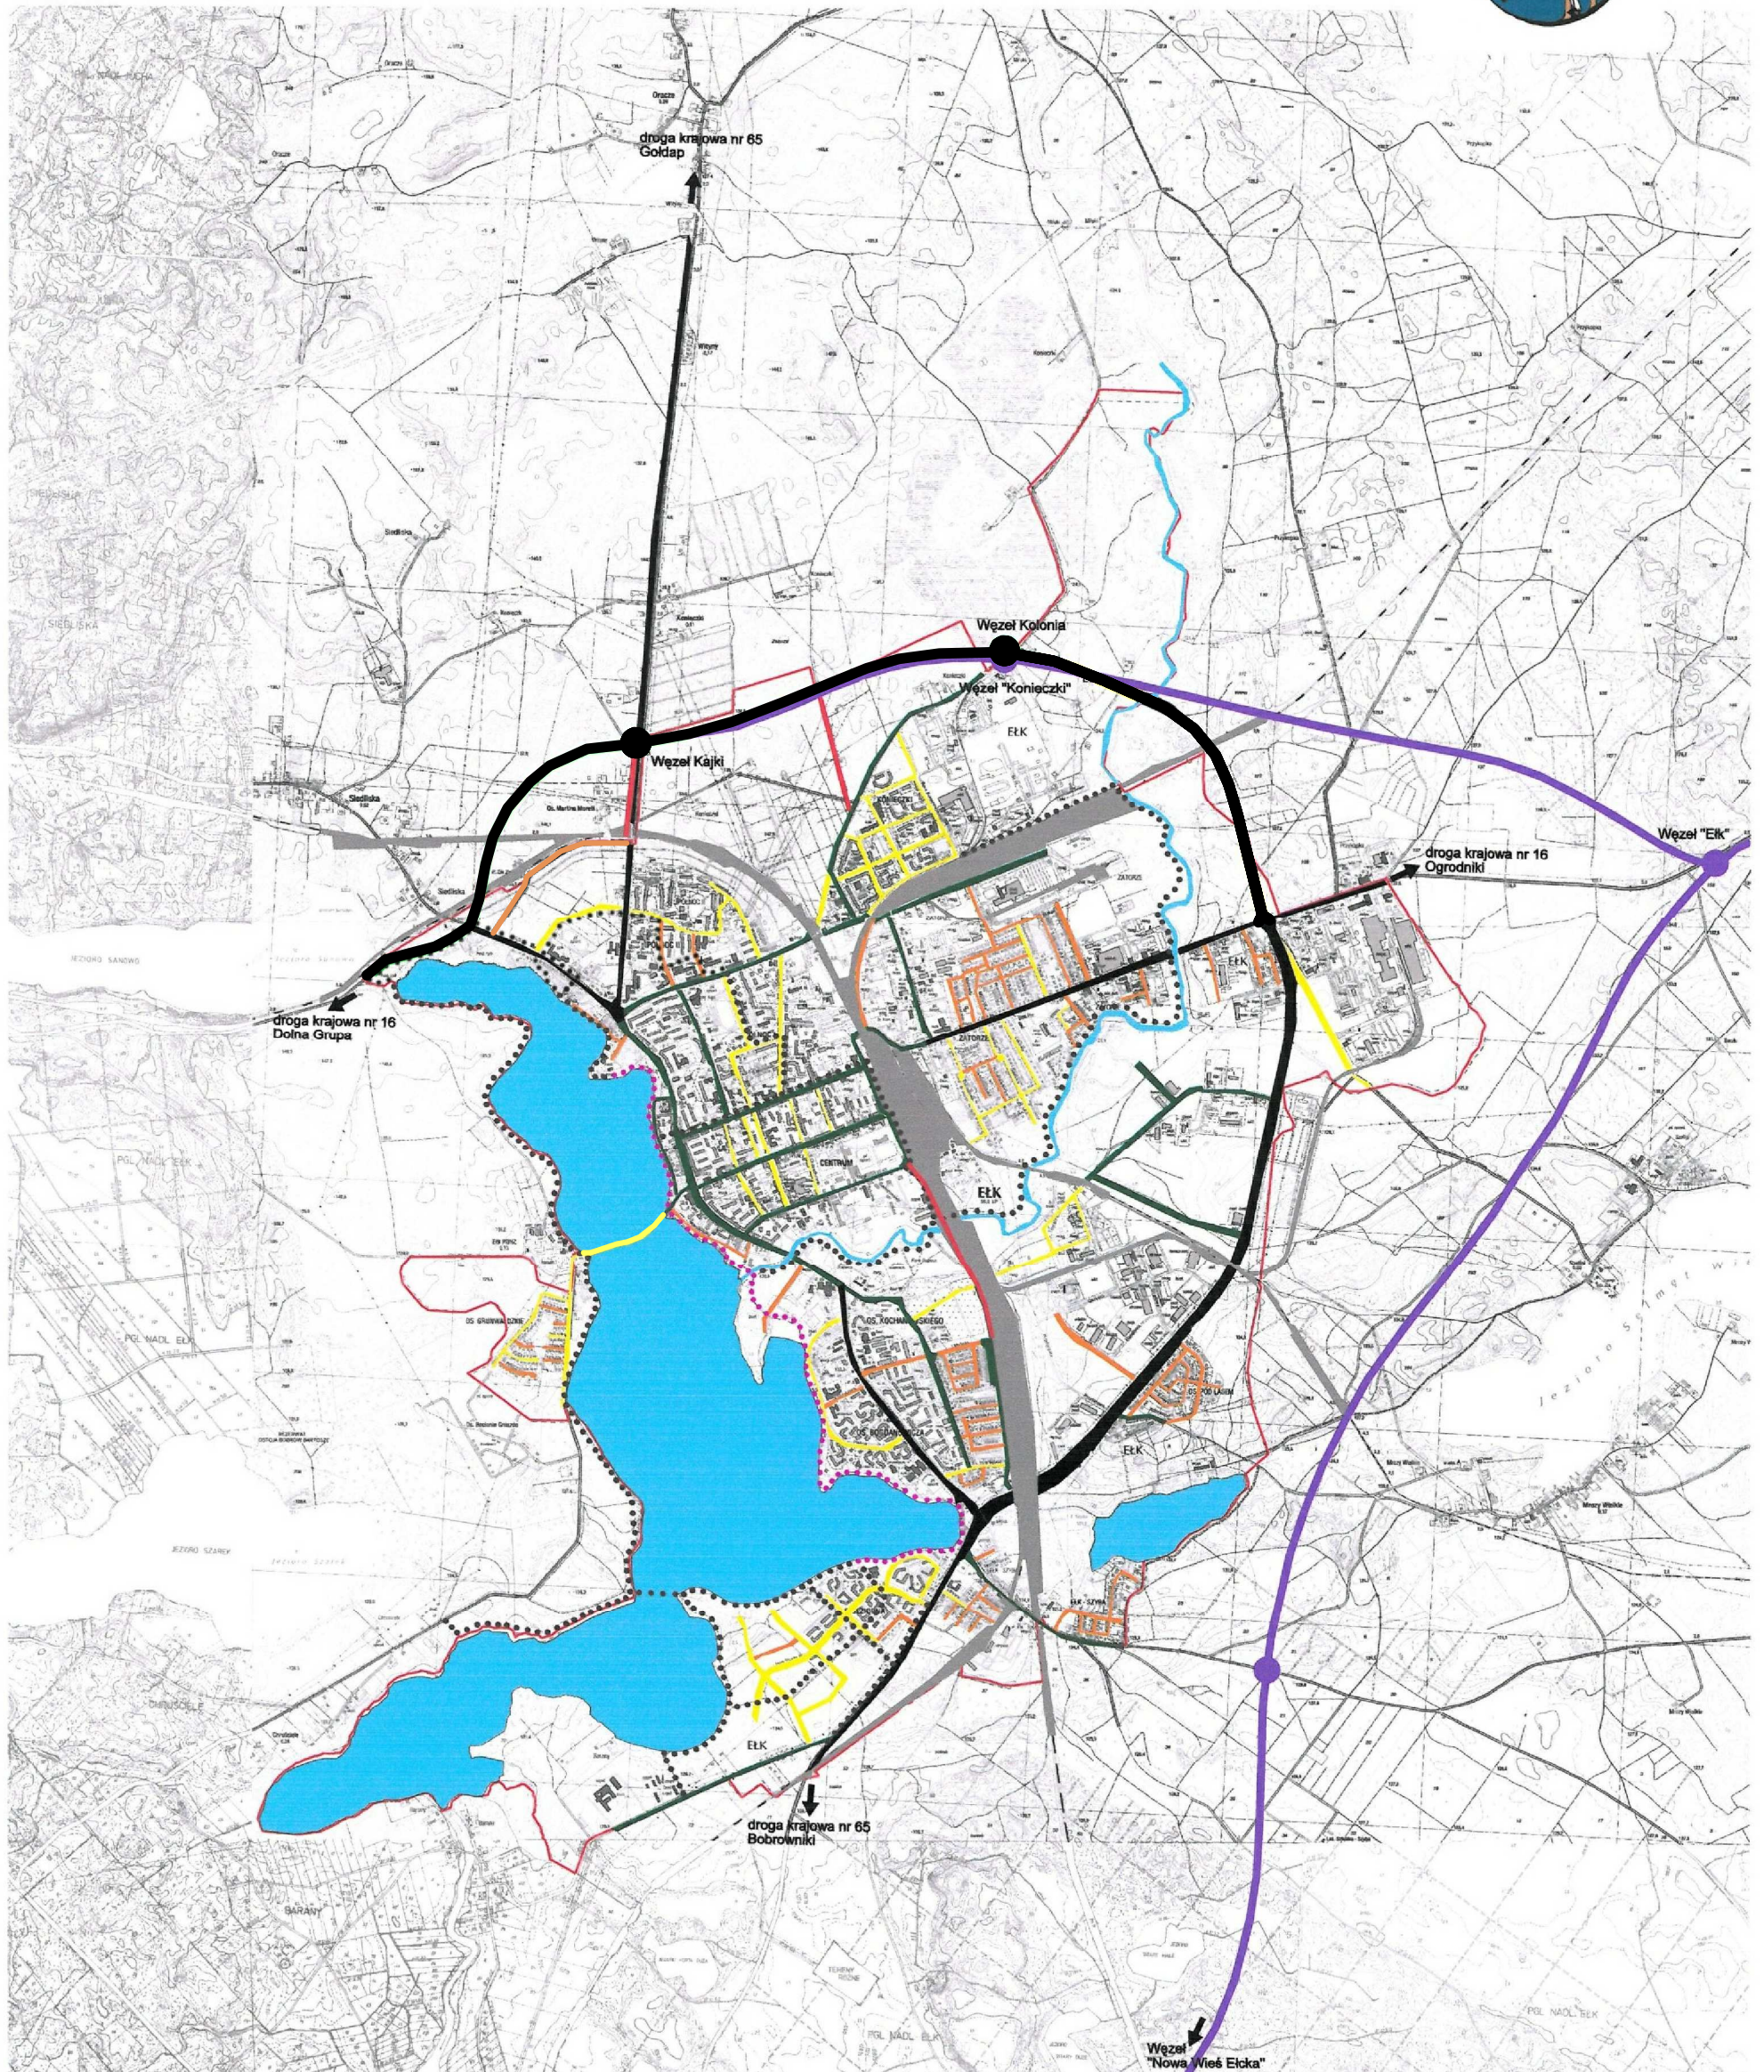

LEGENDA:

- granica administracyjna
- tereny kolejowe
- wody powierzchniowe
- drogi główne ruchu przyspieszonego - GP

- drogi zbiorcze - Z
- droga zbiorcza projektowana - Z
- drogi lokalne - L
- drogi dojazdowe - D
- główne ciągi przestrzeni publicznych (ciągi pieszo-rowerowe)
- główne ciągi przestrzeni publicznych (promenada)
- przebieg planowanej Via Baltica
- planowane węzły Via Baltica

Wszelkie oznaczenia i symbole, znajdujące się poza granicami administracyjnymi miasta, mają charakter informacyjny, służący całościowemu pokazaniu schematu infrastruktury, i nie są ustaleniami studium.