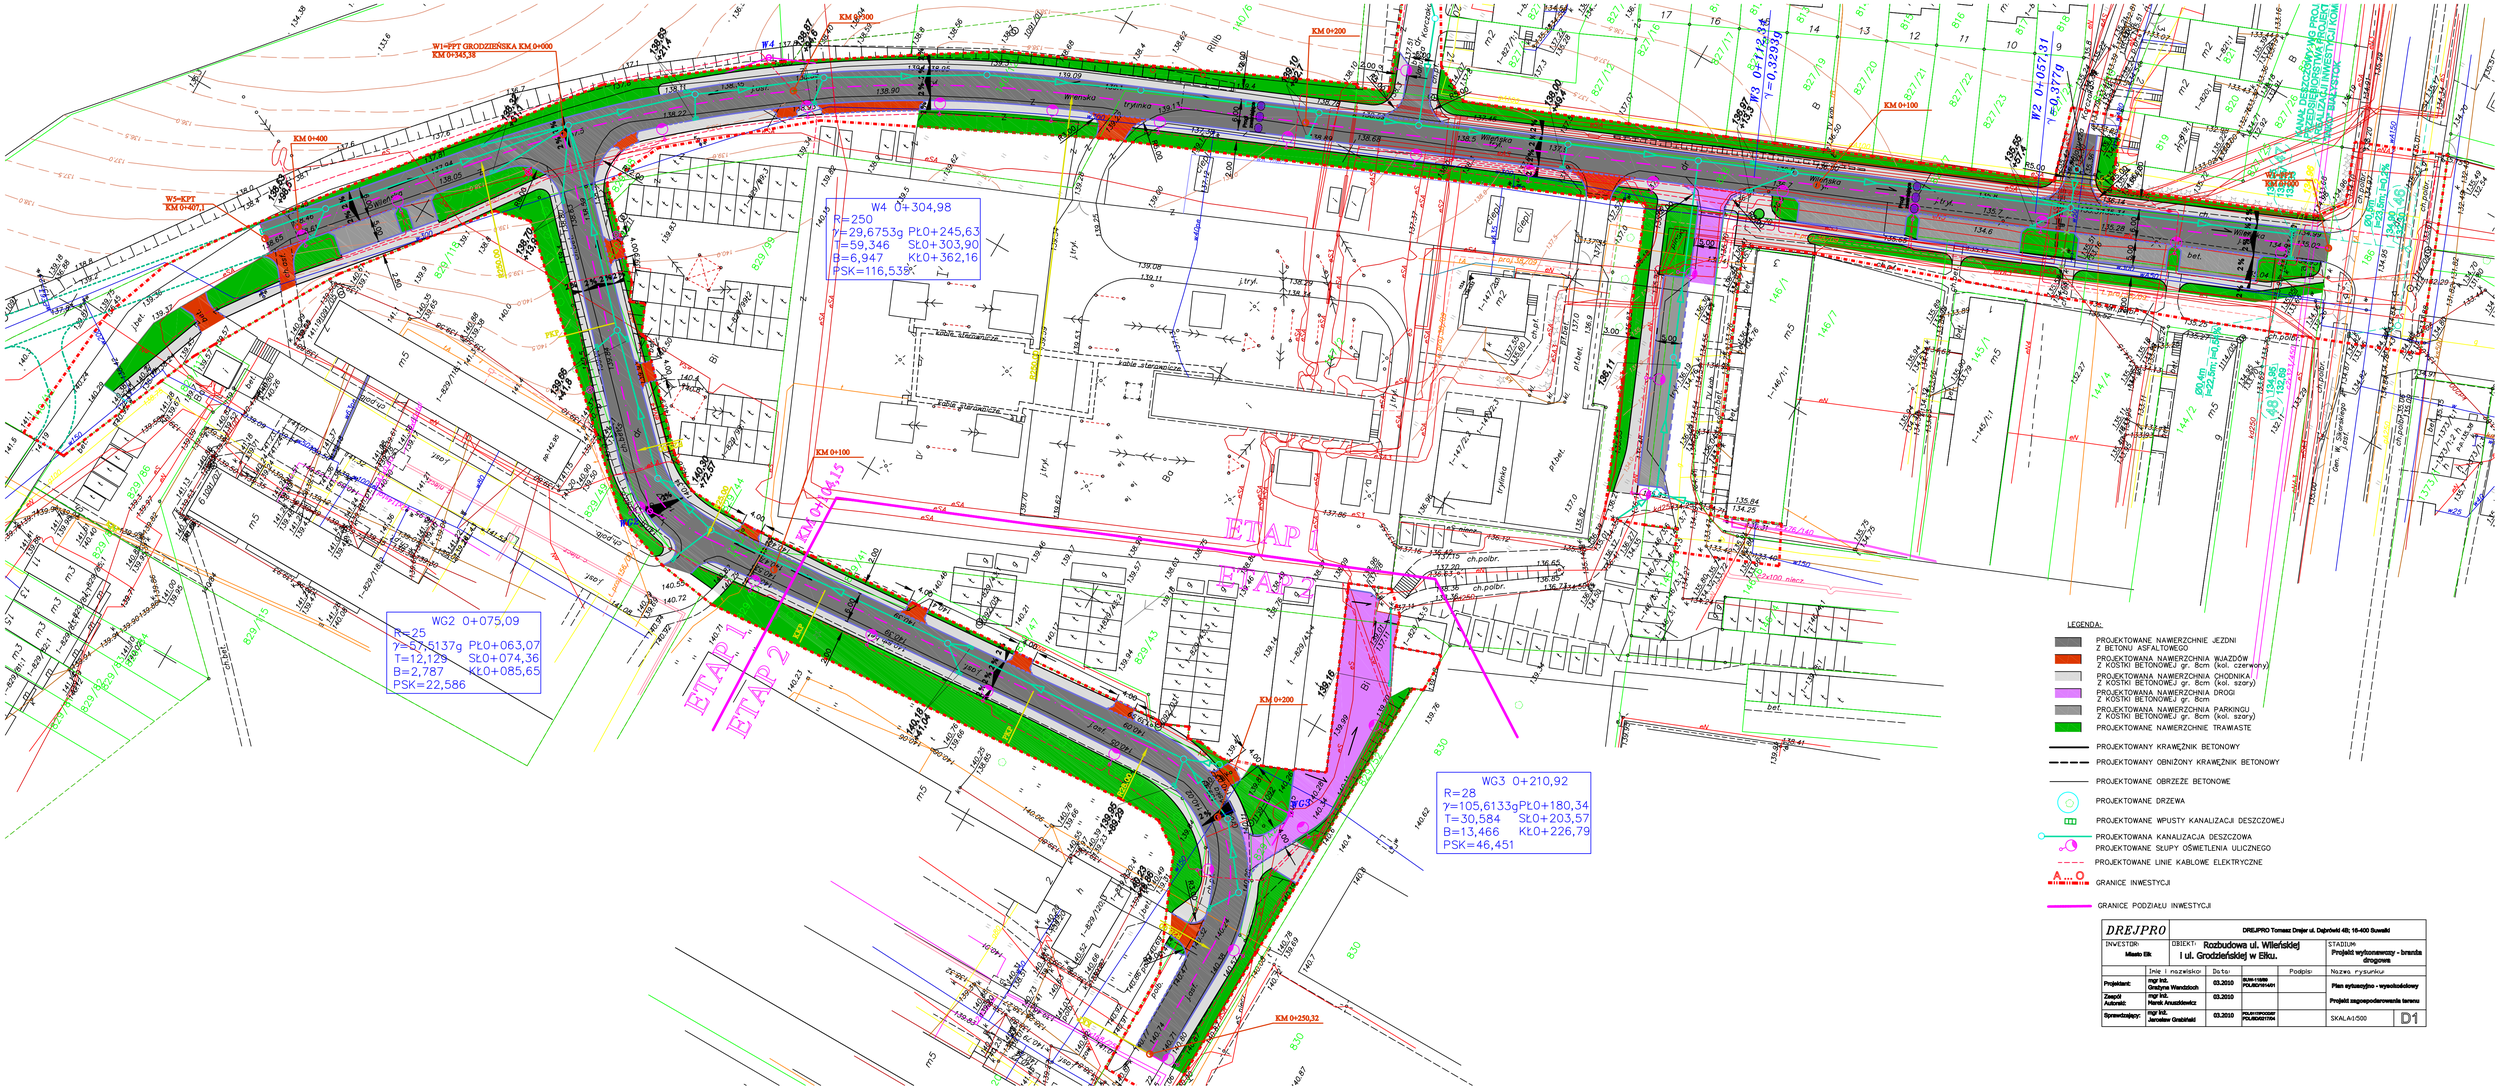
W1=PPT GRODZIEŃSKA KM 0+000
KM 0+345,38
W2 0+057,31
T=0,3779
W3 0+112,34
T=0,32939
W4 0+304,98
R=250
γ=29,6753g PŁ0+245,63
T=59,346 SŁ0+303,90
B=6,947 KŁ0+362,16
PSK=116,538
WG2 0+075,09
R=25
γ=57,5137g PŁ0+063,07
T=12,129 SŁ0+074,36
B=2,787 KŁ0+085,65
PSK=22,586
WG3 0+210,92
R=28
γ=105,6133g PŁ0+180,34
T=30,584 SŁ0+203,57
B=13,466 KŁ0+226,79
PSK=46,451
ETAP 1
ETAP 2
ETAP 3
KM 0+000
KM 0+100
KM 0+200
KM 0+250,32
W5=KPT
KM 0+407,1
KM 0+400
Wrzeniska
tryninka
Wiejska
Gen. W. Sikorskiego
LEGENDA:
PROJEKTOWANE NAWIERZCHNIE JEZDNI Z BETONU ASFALTOWEGO
PROJEKTOWANA NAWIERZCHNIA WJAZDÓW Z KOSTKI BETONOWEJ gr. 8cm (kol. czerwony)
PROJEKTOWANA NAWIERZCHNIA CHODNIKA Z KOSTKI BETONOWEJ gr. 8cm (kol. szary)
PROJEKTOWANA NAWIERZCHNIA DROGI Z KOSTKI BETONOWEJ gr. 8cm
PROJEKTOWANA NAWIERZCHNIA PARKINGU Z KOSTKI BETONOWEJ gr. 8cm (kol. szary)
PROJEKTOWANE NAWIERZCHNIE TRAWIASTE
PROJEKTOWANY KRAWĘŻNIK BETONOWY
PROJEKTOWANY OBNIŻONY KRAWĘŻNIK BETONOWY
PROJEKTOWANE OBRZEŻE BETONOWE
PROJEKTOWANE DRZEWA
PROJEKTOWANE WPUSTY KANALIZACJI DESZCZOWEJ
PROJEKTOWANA KANALIZACJA DESZCZOWA
PROJEKTOWANE SŁUPY OŚWIETLENIA ULICZNEGO
PROJEKTOWANE LINIE KABLOWE ELEKTRYCZNE
GRANICE INWESTYCJI
GRANICE PODZIAŁU INWESTYCJI
DREJPRO
DREJPRO Tomasz Drejer ul. Dąbrówki 4B; 19-400 Suwałki
INWESTOR: Miasto Ełk
OBIEKT: Rozbudowa ul. Wiejskiej i ul. Grodzieńskiej w Ełku.
STADIUM: Projekt wykonawczy - branża drogowa
Imię i nazwisko
Data:
Podpis:
Nazwa rysunku:
Projektant: mgr inż. Grażyna Wendzioch 03.2010 SUW/10089/POL/B/0014/01
Plan sytuacyjno - wysokościowy
Zespół Autorski: mgr inż. Marek Anuszkiewicz 03.2010
Projekt zagospodarowania terenu
Sprawdzający: mgr inż. Jarosław Grabiński 03.2010 POL/B/0129/00/07 POL/B/0037/10/K
SKALA:1:500
D1