


Widok od tyłu 1 : 200

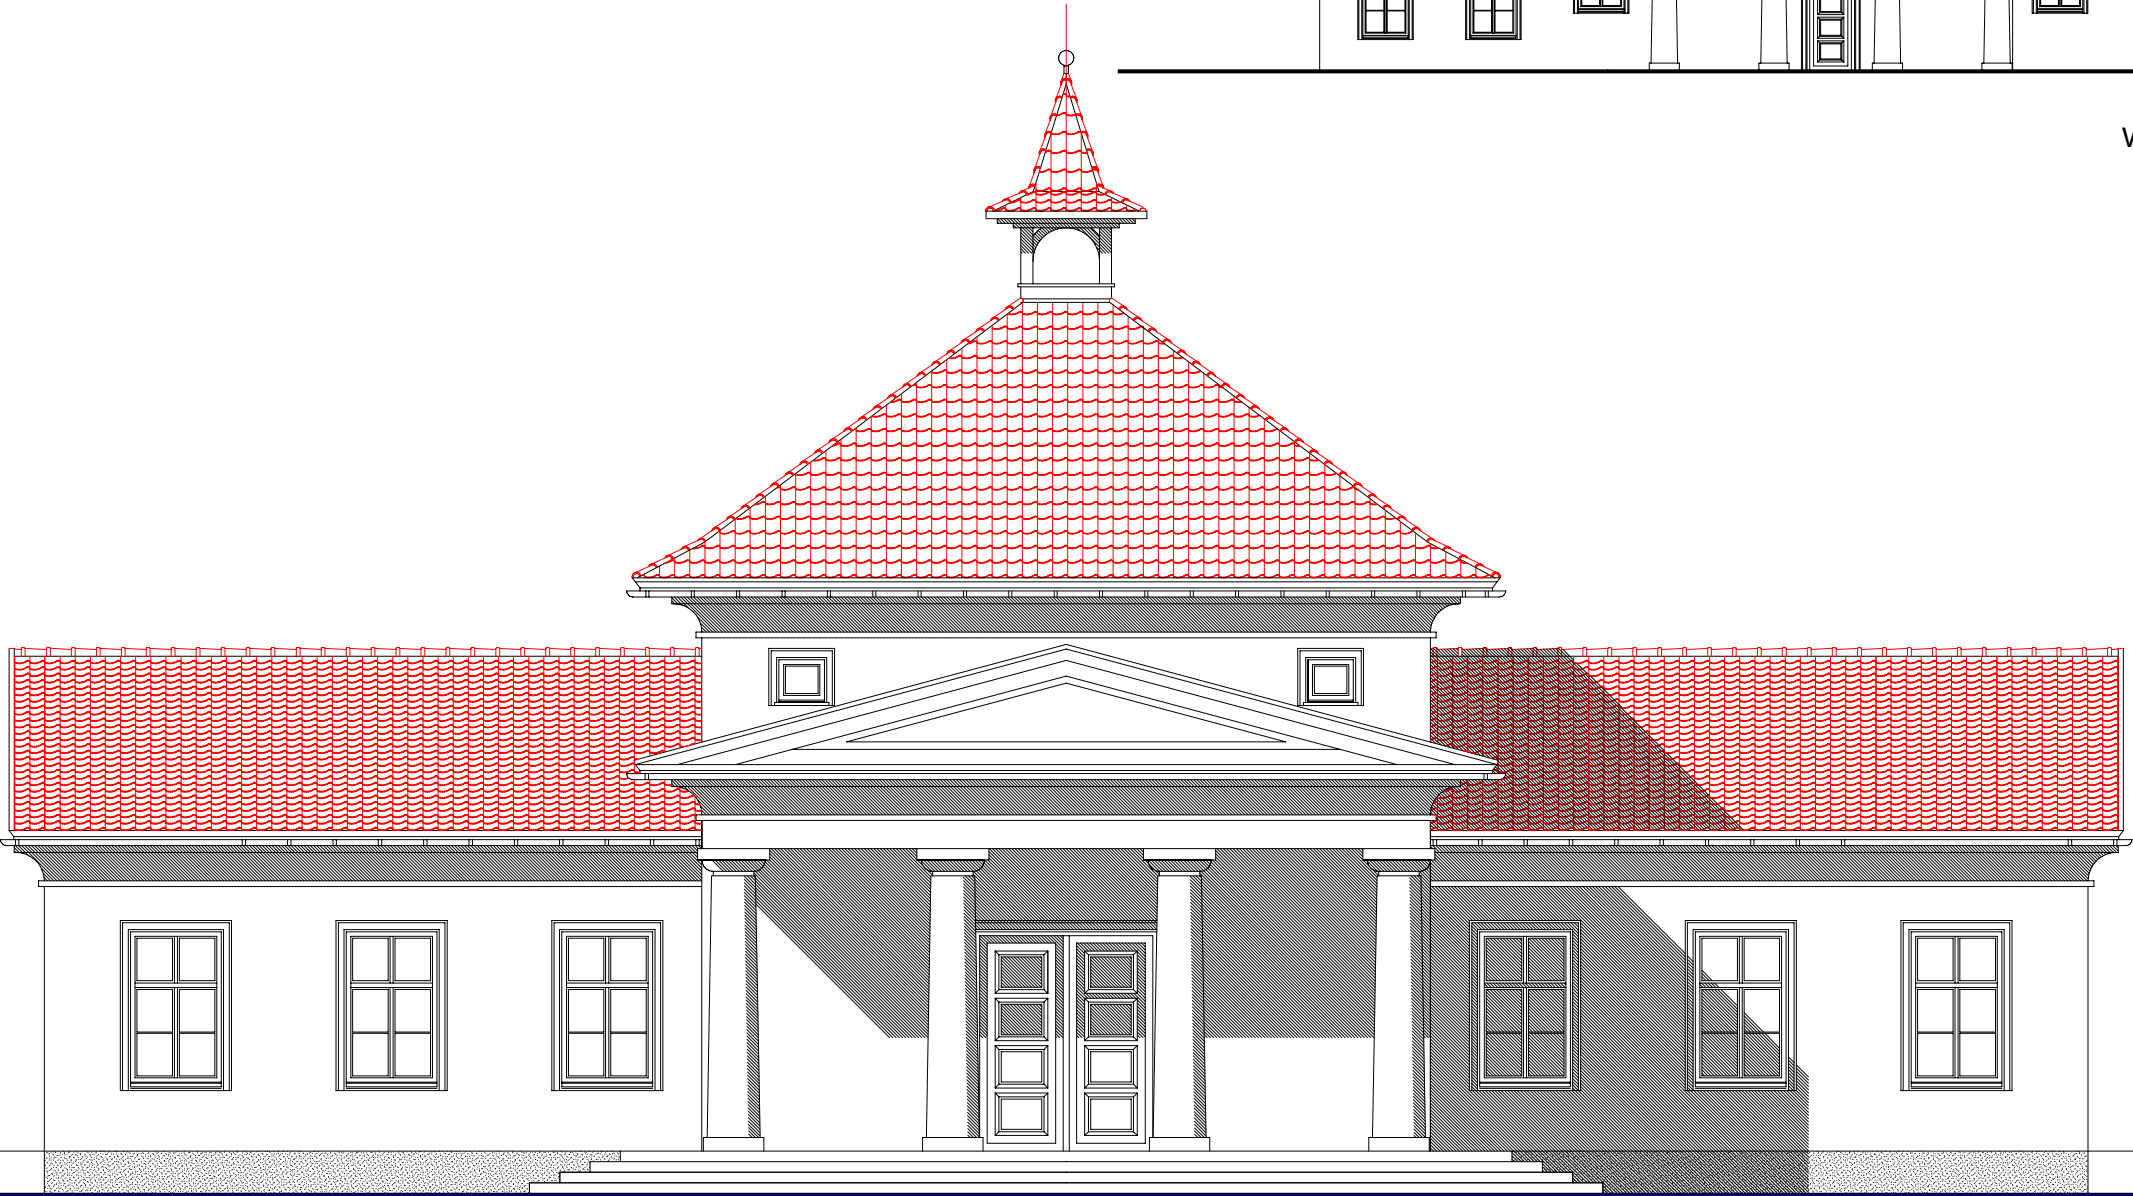

Widok od frontu

PRACOWNIA PROJEKTOWA Elk, ul. Moniuszki 3/7, tel. 610 34 75			urbi	
OBIEKT	Koncepcja cmentarza komunalnego w Bartoszach, gm. Elk, dz. nr 134 Urząd Miasta w Elku		skala 1 : 100	
INWESTOR			data:05.2010	
TYTUŁ RYSUNKU	Kaplica - dom przedpogrzebowy Widok od frontu i od tyłu		rys. nr 8	
PROJEKTANT			mgr inż. arch. Miroslaw Krasowski	BI/129/88
WSPÓŁPRACA	mgr inż. arch. Miroslaw Zadroga			
	IMIĘ I NAZWISKO	NR UPRAWN.	PODPIS	